

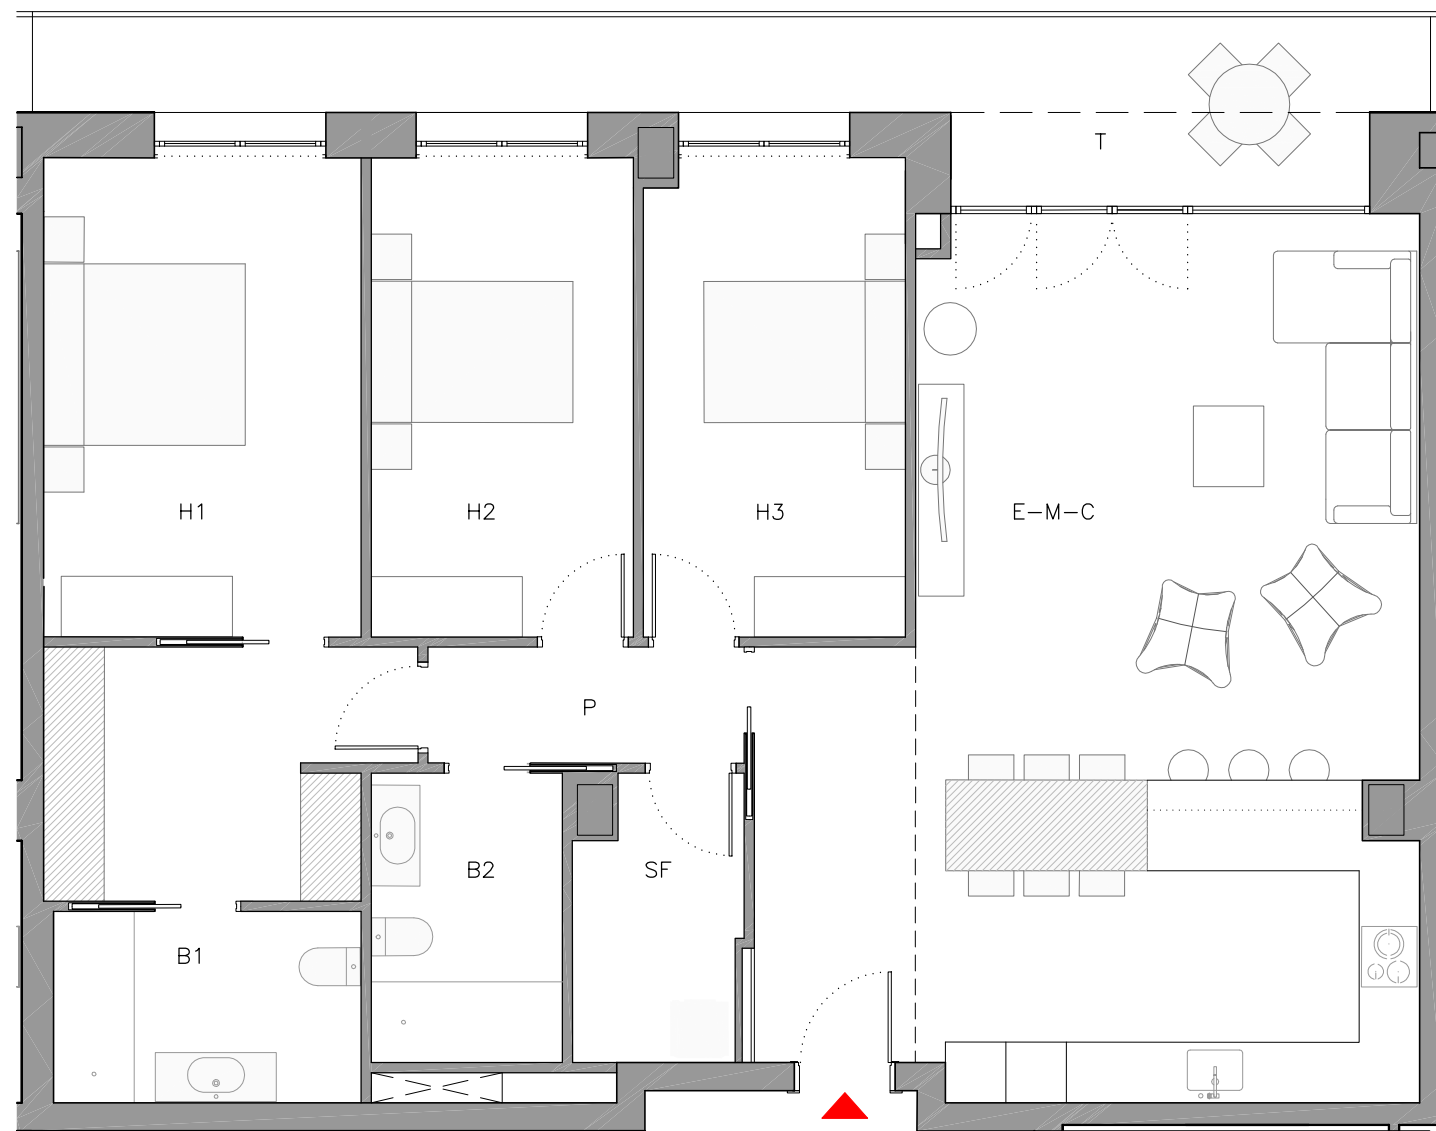


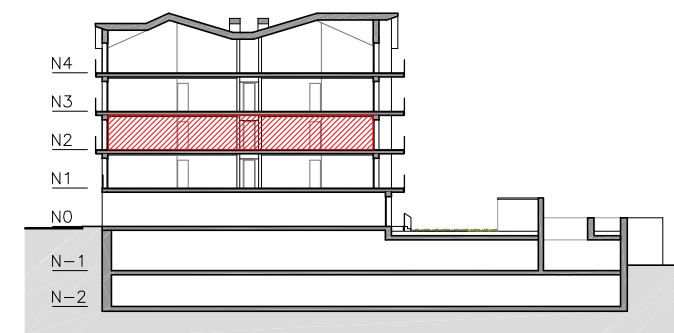

 Mobiliari inclòs en projecte.

 PROJECTE D'HABITATGES ELS REFUGIS CANILLO. ANDORRA

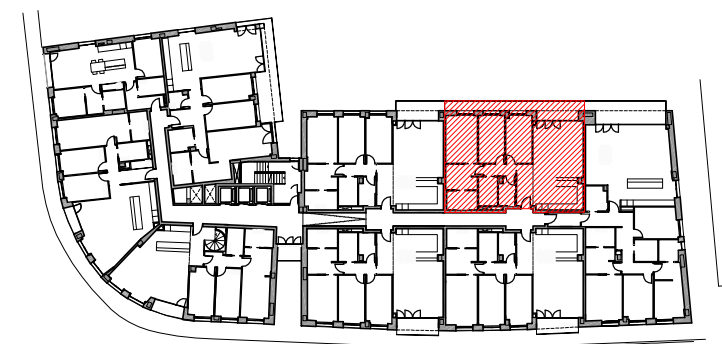

NIVELL 2 - PORTA SEGONA


E-M-C	Sala-Menjador-Cuina	50,1 m ²
H1	Habitació 1	23,6 m ²
H2	Habitació 2	12,3 m ²
H3	Habitació 3	12,2 m ²
B1	Bany 1	5,8 m ²
B2	Bany 2	5,4 m ²
SF	Safareig	4,6 m ²
P	Pas	3,6 m ²

SUPERFÍCIE ÚTIL HABITATGE 117,6 m²

T Terrassa 17,0 m²

TOTAL SUPERFÍCIE ÚTIL HABITATGE 134,6 m²

SUPERFÍCIE CONSTRUÏDA INTERIOR 134,6 m²
(no inclou terrasses)

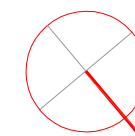

* Les superfícies útils es poden veure lleugerament modificades durant el desenvolupament del projecte executiu amb les definicions dels tamanyes de pilars i patis instal·lacions.

HABITATGE NIVELL 2 - 2a

0 0.5 1 2 1:75 Din A3