



EDIFICI D' HABITATGES - CANILLO

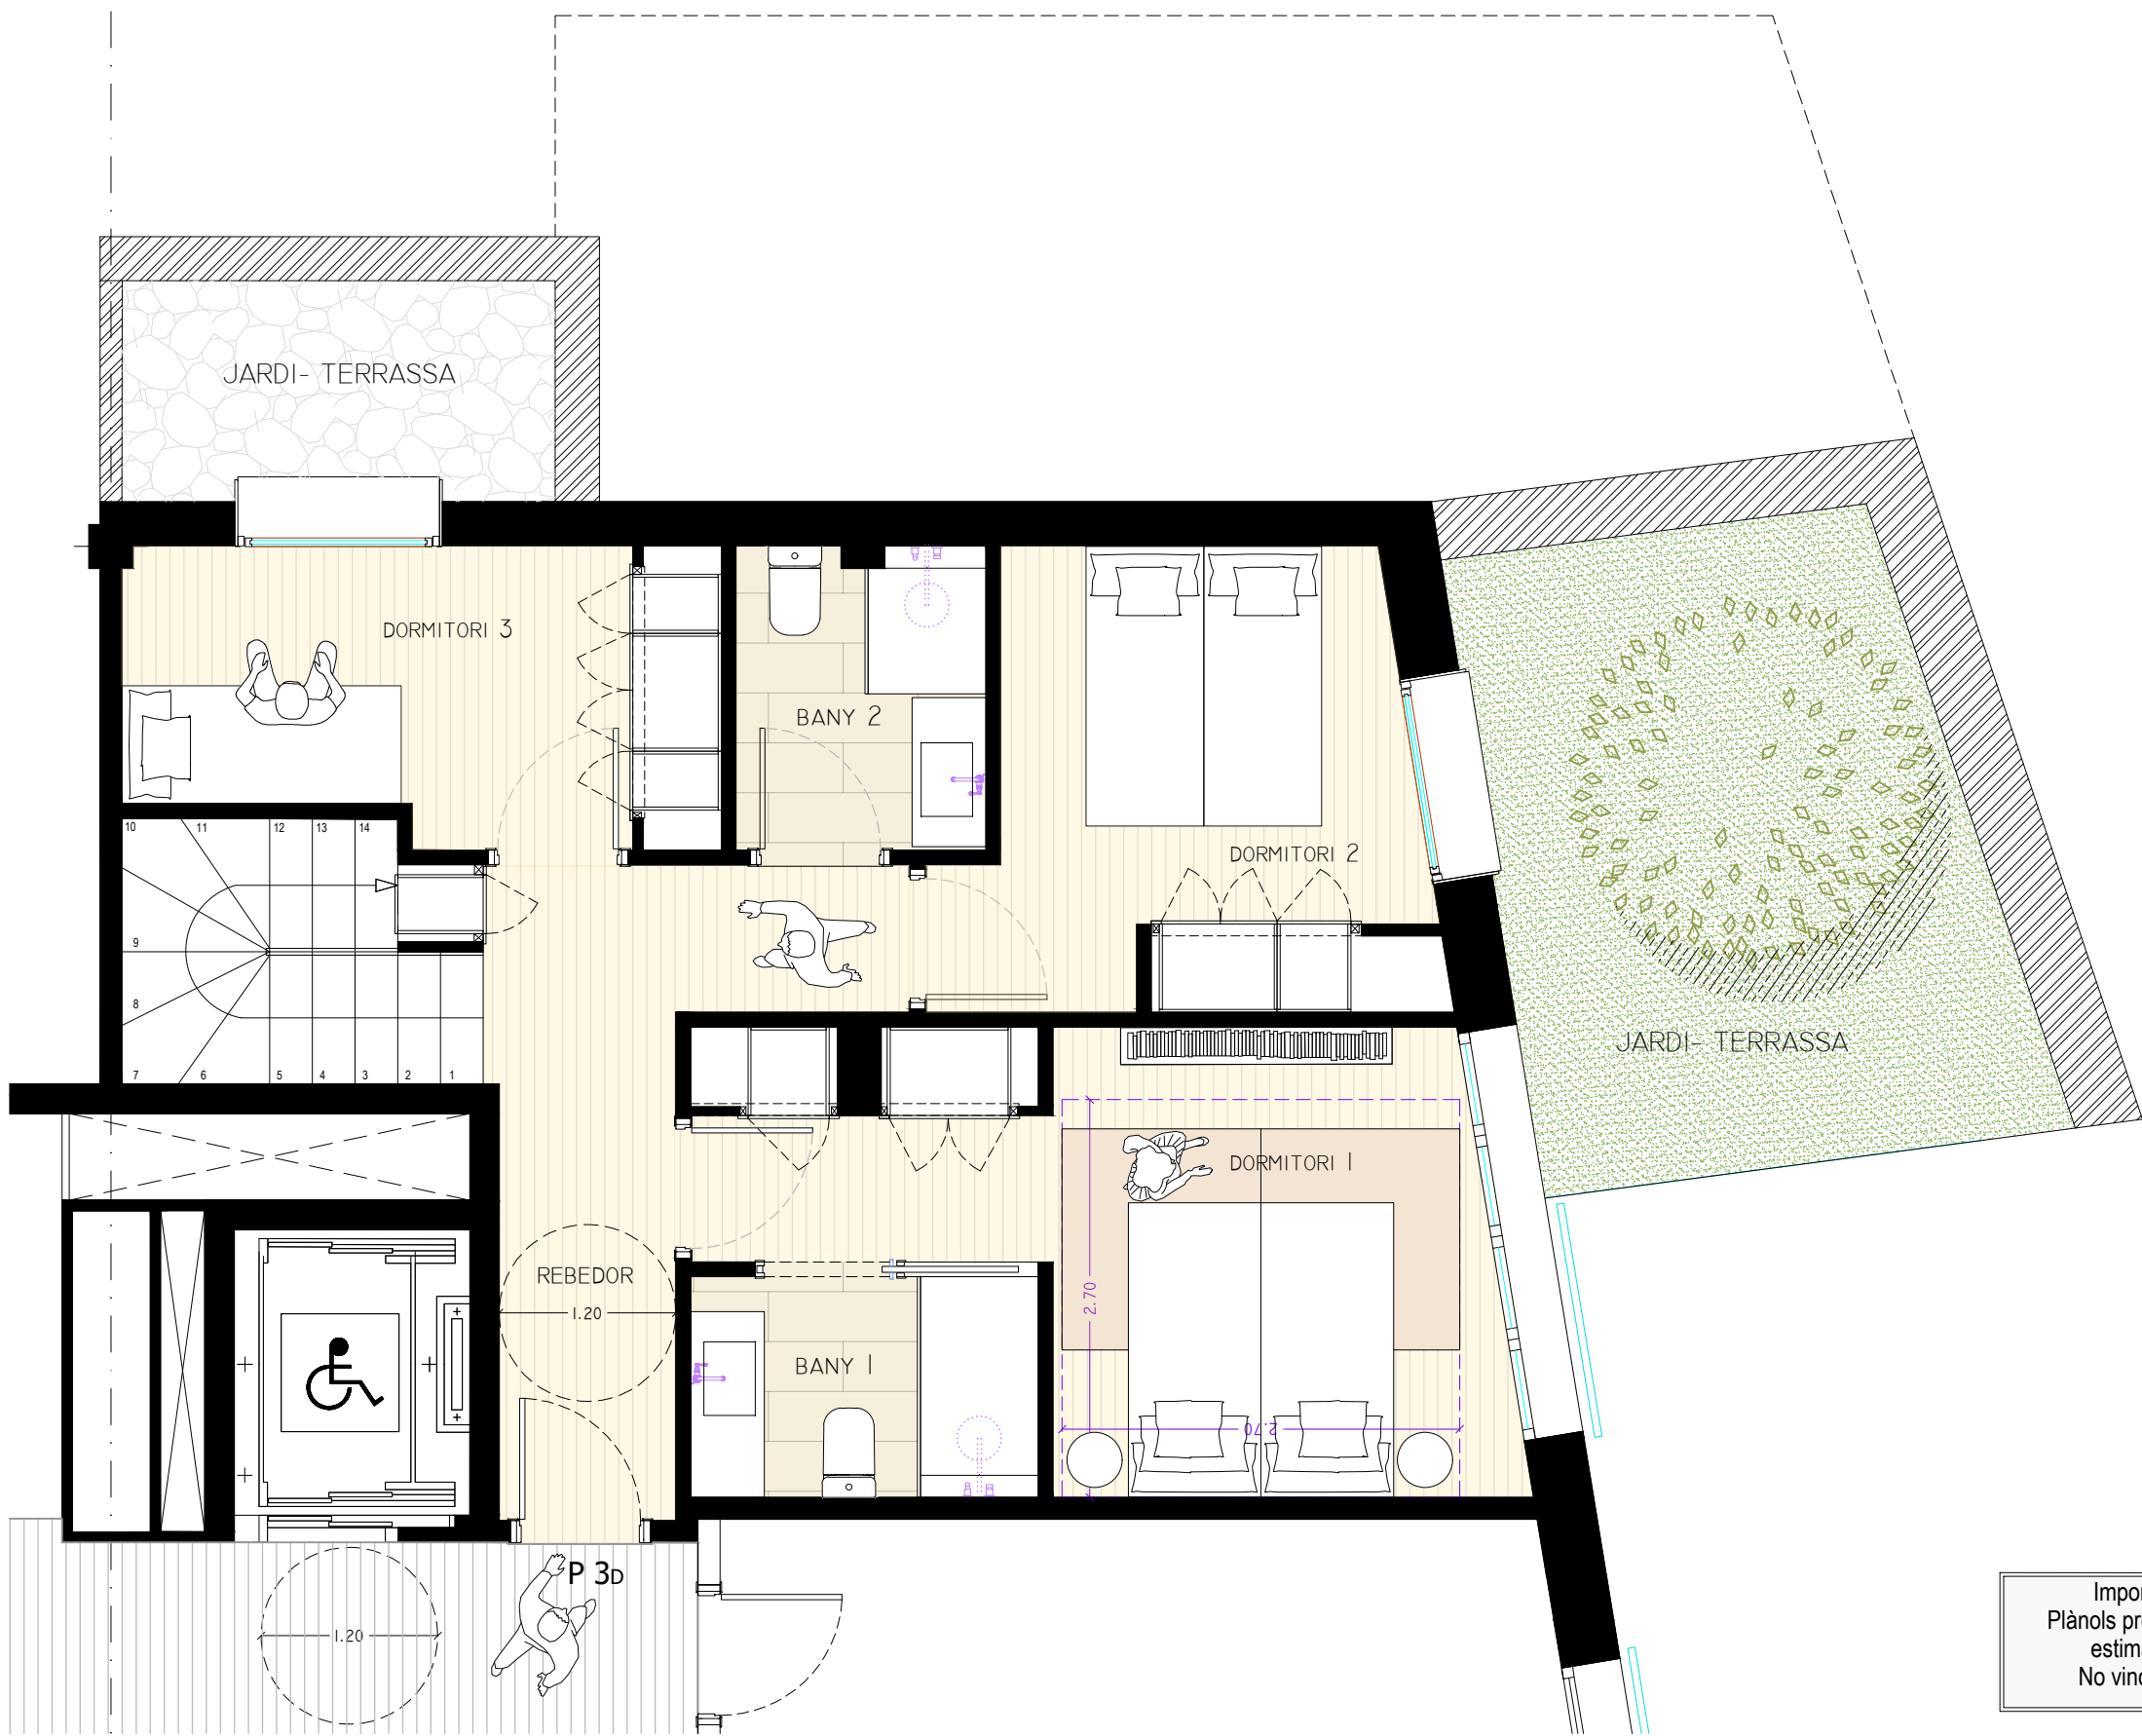

Important:
Plànols provisionals
estimatius.
No vinculants.

ÀTIC D

SUP.CONST.: 131,56 m2
TERRASSA.: 81,74 m2

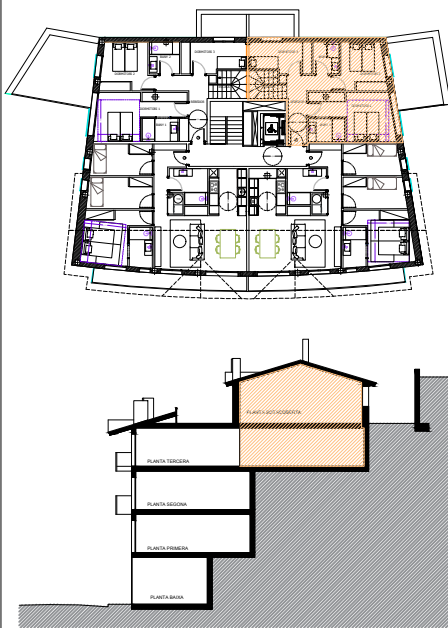

SUPERFÍCIES ÚTILS	
	ÀTIC D
DEPENDÈNCIES	SUP.m²
SALA – CUINA – MENJADOR	34.83
DORMITORI 1	13.45
DORMITORI 2	9.39
DORMITORI 3	7.76
DORMITORI 4	13.10
BANY 1	3.45
BANY 2	3.53
BANY 3	4.51
ESCALA	4.42
LAVABO	2.14
REBEDOR	7.33
TOTAL SUPERFÍCIES INTERIORS	103.91
TERRASSA	81.74
SUPERFÍCIES CONSTRUÏDES	
TOTAL HABITATGE	131.56
TOTAL HABITATGE+TERRASSA	213.30

EDIFICI D' HABITATGES - CANILLO





Important:
Plànols provisionals
estimatius.
No vinculants.

ÀTIC D

SUP.CONST.: 131,56 m2

TERRASSA.: 81,74 m2

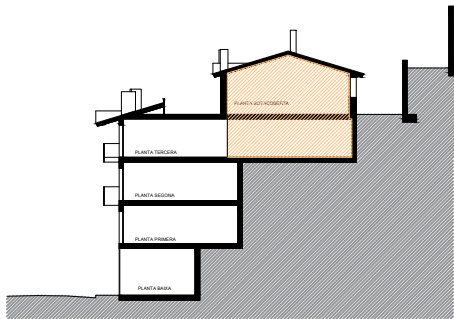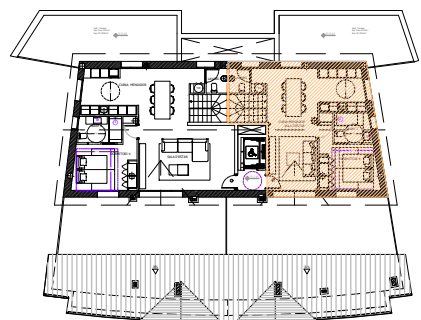

SUPERFÍCIES ÚTILS	
	ÀTIC D
DEPENDÈNCIES	SUP.m ²
SALA - CUINA - MENJADOR	34.83
DORMITORI 1	13.45
DORMITORI 2	9.39
DORMITORI 3	7.76
DORMITORI 4	13.10
BANY 1	3.45
BANY 2	3.53
BANY 3	4.51
ESCALA	4.42
LAVABO	2.14
REBEDOR	7.33
TOTAL SUPERFÍCIES INTERIORS	103.91
TERRASSA	81.74
SUPERFÍCIES CONSTRUÏDES	
TOTAL HABITATGE	131.56
TOTAL HABITATGE+TERRASSA	213.30