



Els Cortals

Casa 1

SUPERFICIES TOTALES INTERIORES


Superficie construida garaje	104.8 m ²
Superficie construida sótano	244.2 m ²
Superficie construida casa	227.1 m ²

SUPERFICIES TOTALES EXTERIORES

Jardín planta baja	138.5 m ²
--------------------	----------------------

SUPERFICIES PLANTA SÓTANO

Superficie construida	244.2 m ²
Superficie útil	200.4 m ²

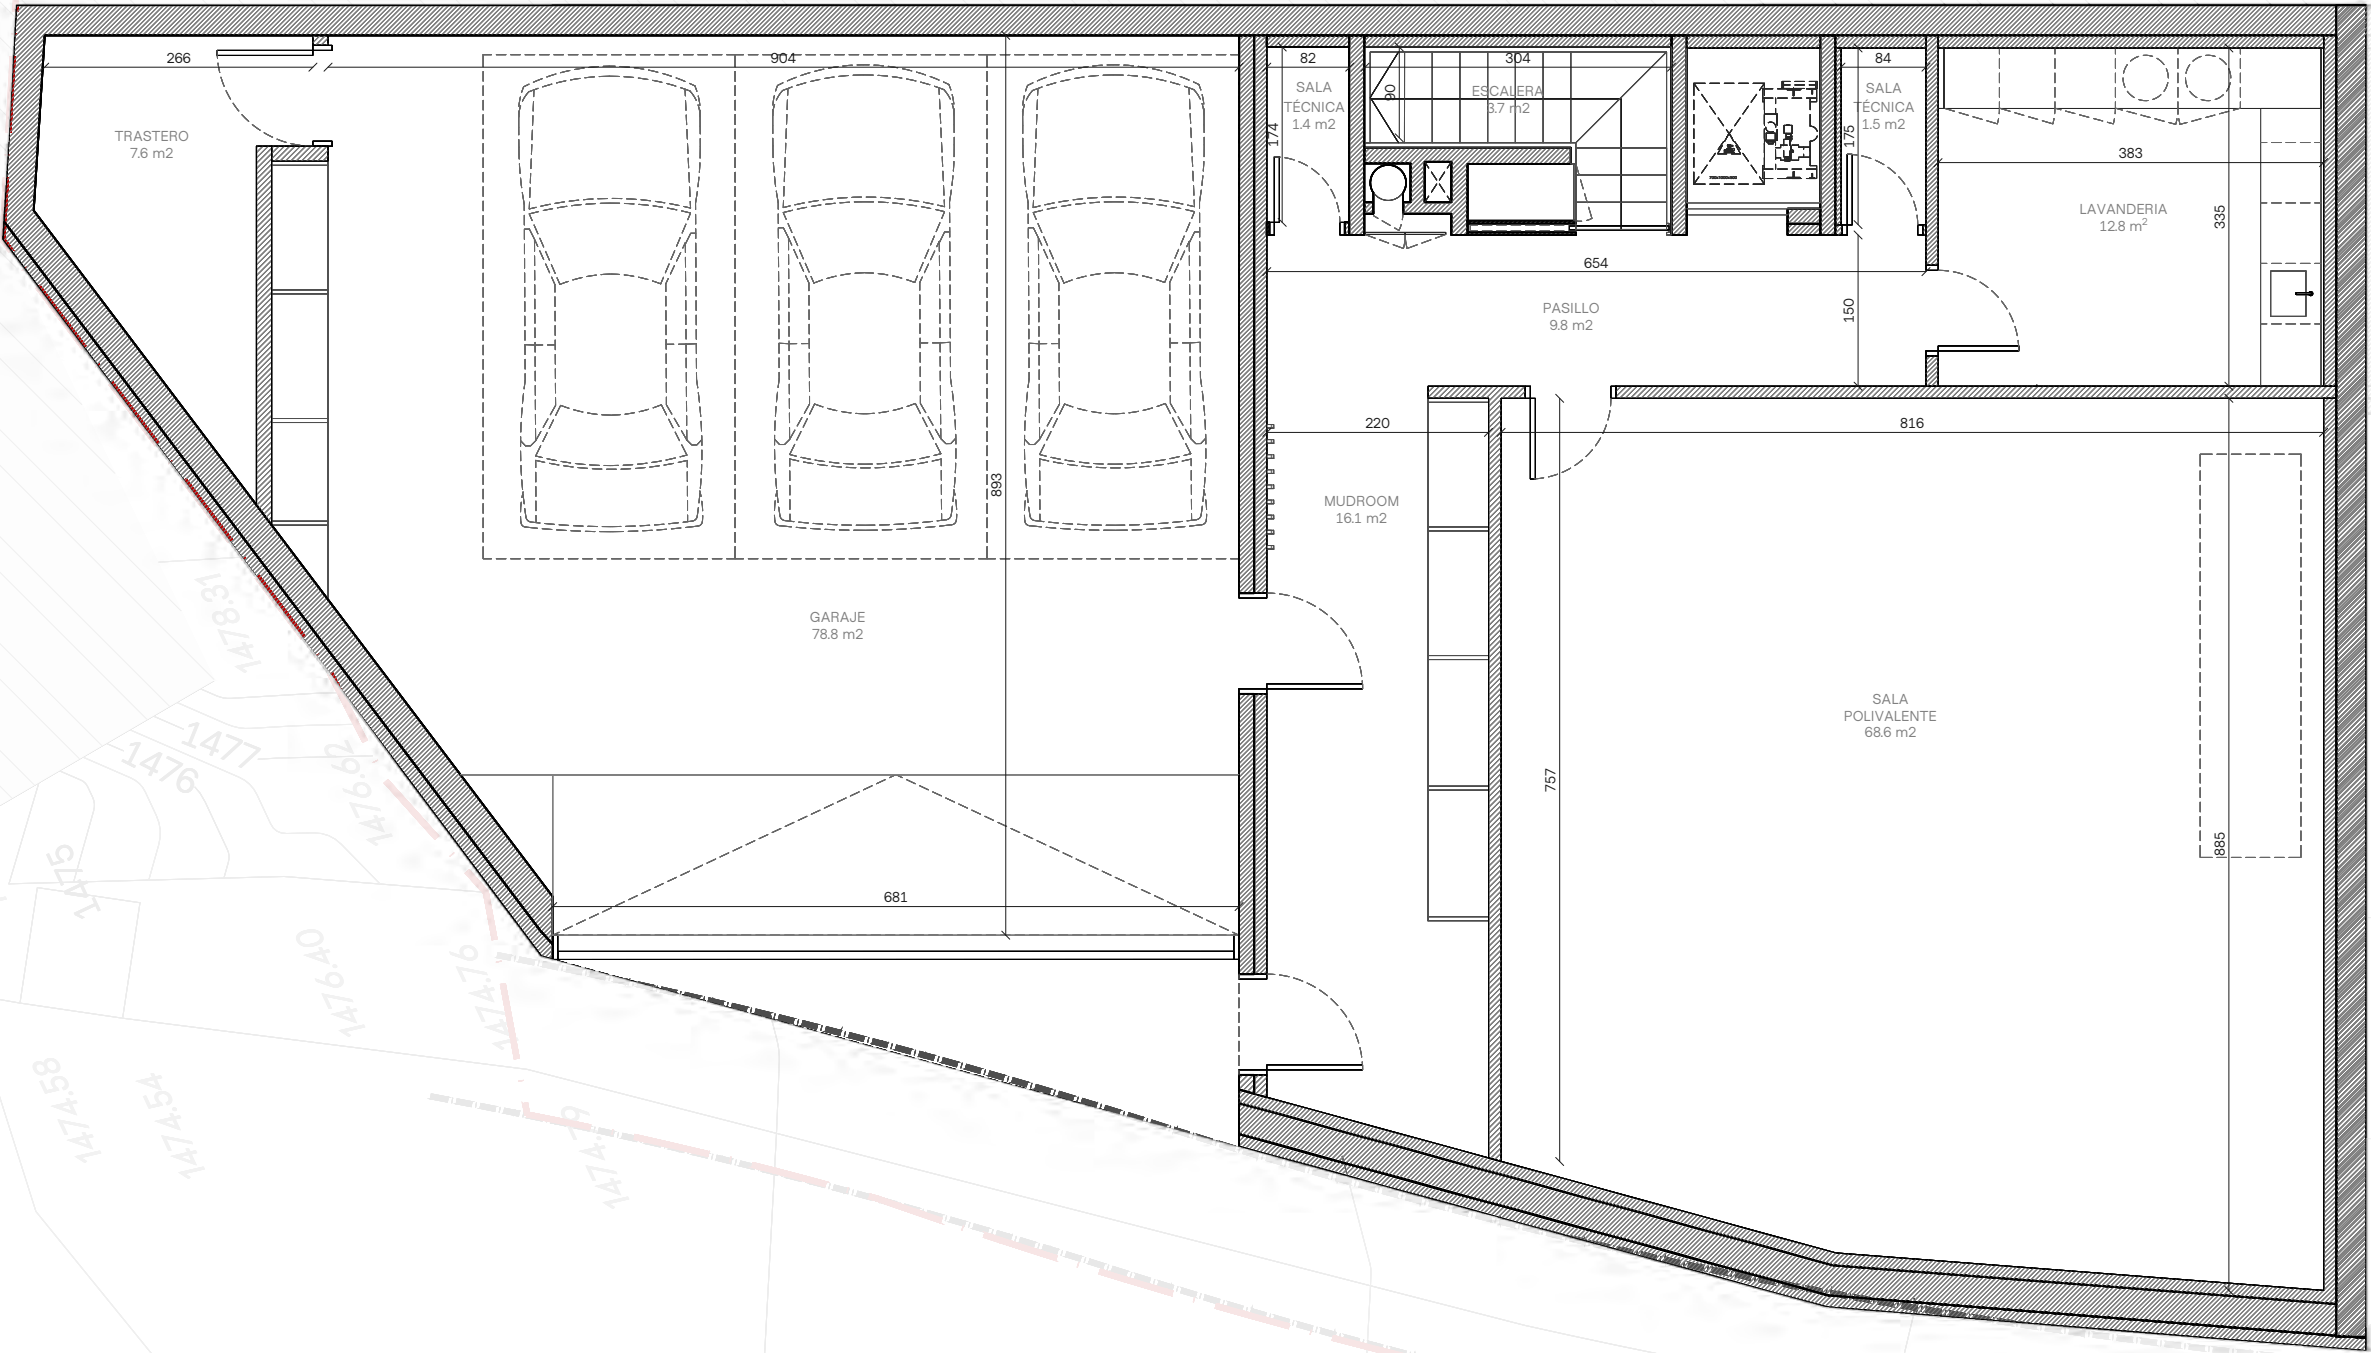

ELS CORTALS
TERRES DE MOLLAR
ENCAMP, ANDORRA

PROPUESTA

PLANTA SÓTANO
CASA 1


e. 1/75
Din A3


0 0.5 1 2 m
Plano nº



A-PR-1.1

DomusLabs

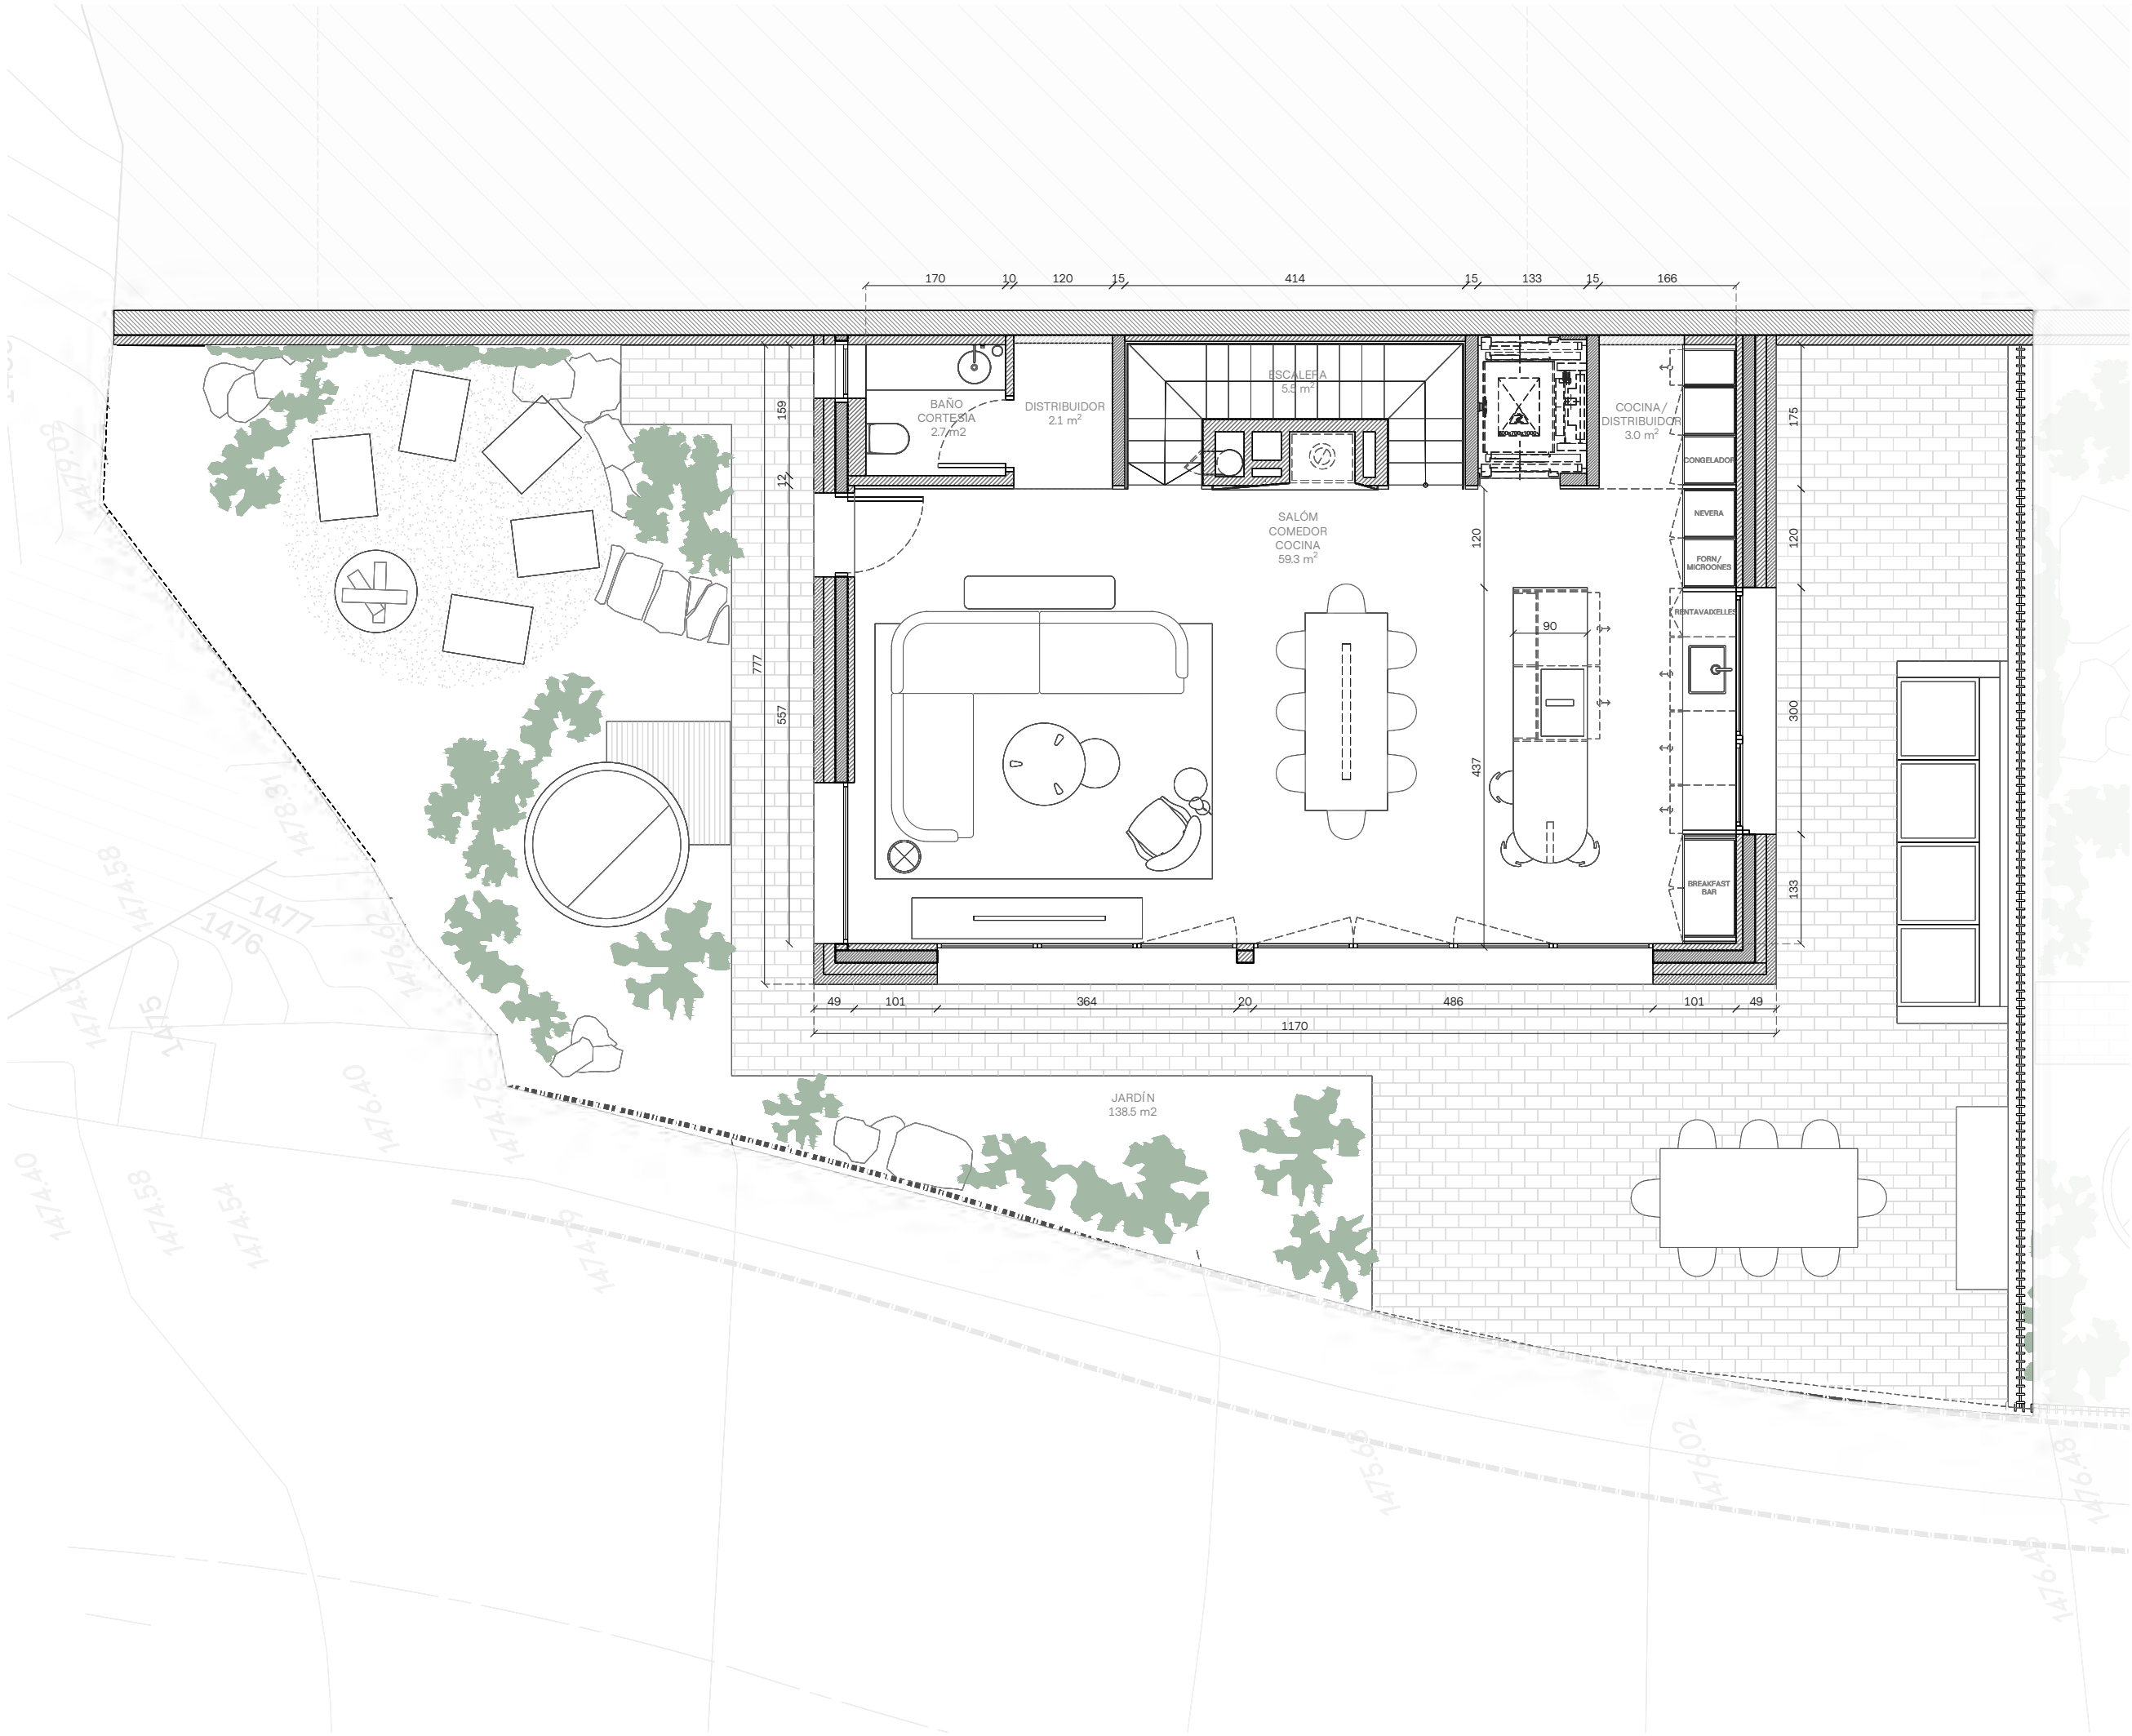

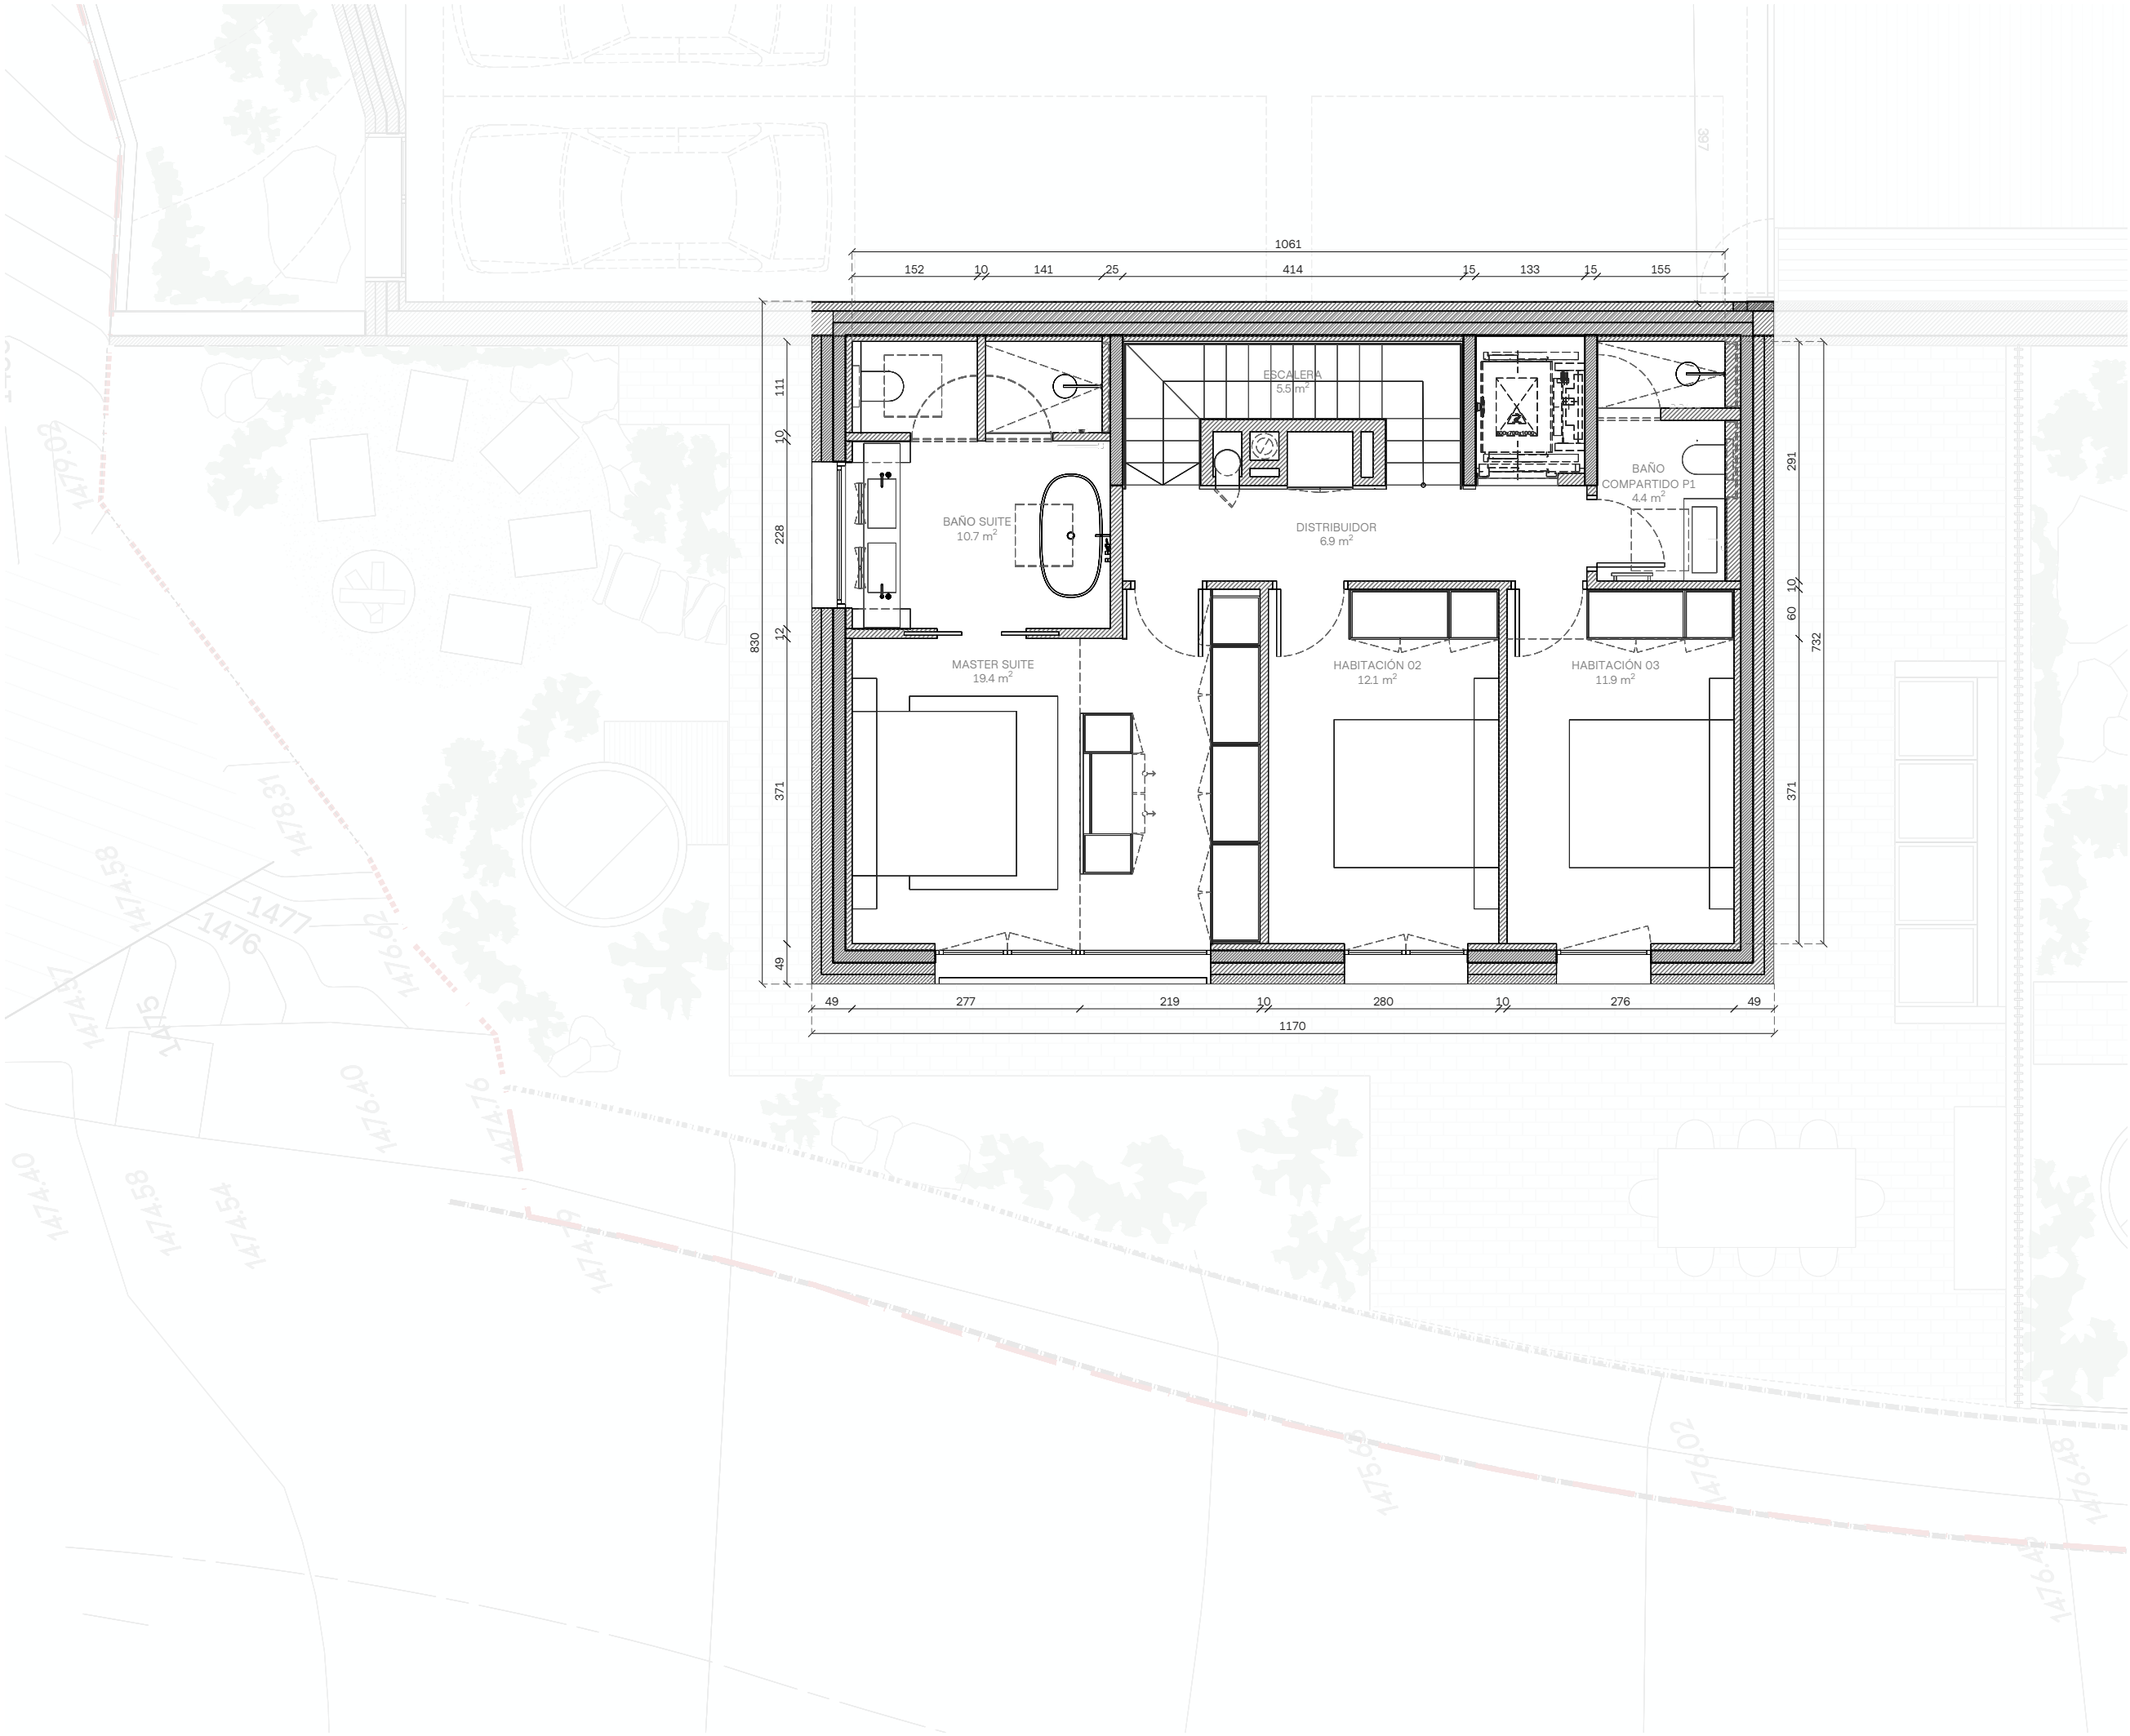

SUPERFICIES TOTALES INTERIORES

Superficie construida garaje	104.8 m ²
Superficie construida sótano	244.2 m ²
Superficie construida casa	227.1 m ²

SUPERFICIES TOTALES EXTERIORES

Jardín planta baja	138.5 m ²
--------------------	----------------------

SUPERFICIES PLANTA PRIMERA

Superficie construida	95.2 m ²
Superficie útil	70.9 m ²



ELS CORTALS
TERRES DE MOLLAR
ENCAMP, ANDORRA

PROPUESTA

PLANTA PRIMERA
CASA 1

e. 1/75
Din A3
Mayo 2026
Plano nº



SUPERFICIES TOTALES INTERIORES

Superficie construida garaje	104.8 m ²
Superficie construida sótano	244.2 m ²
Superficie construida casa	227.1 m ²

SUPERFICIES TOTALES EXTERIORES

Jardín planta baja	138.5 m ²
--------------------	----------------------

SUPERFICIES PLANTA ALTILLO

Superficie construida	36.5 m ²
Superficie útil	28.1 m ²



ELS CORTALS
TERRES DE MOLLAR
ENCAMP, ANDORRA

PROPUESTA

PLANTA ALTILLO
CASA 1

e. 1/75
Din A3
Mayo 2026
Plano nº



A-PR-1.4

DomusLabs



Mayo 2026

e. 1/75

Din A3

Plano nº

0 0.5 2 m

DomusLabs



ELS CORTALS
TERRES DE MOLLAR
ENCAMP, ANDORRA

PROPUESTA


FACHADA OESTE
CASA 1

e. 1/75
Din A3
Mayo 2026
Plano nº



A-PR-1.6

DomusLabs

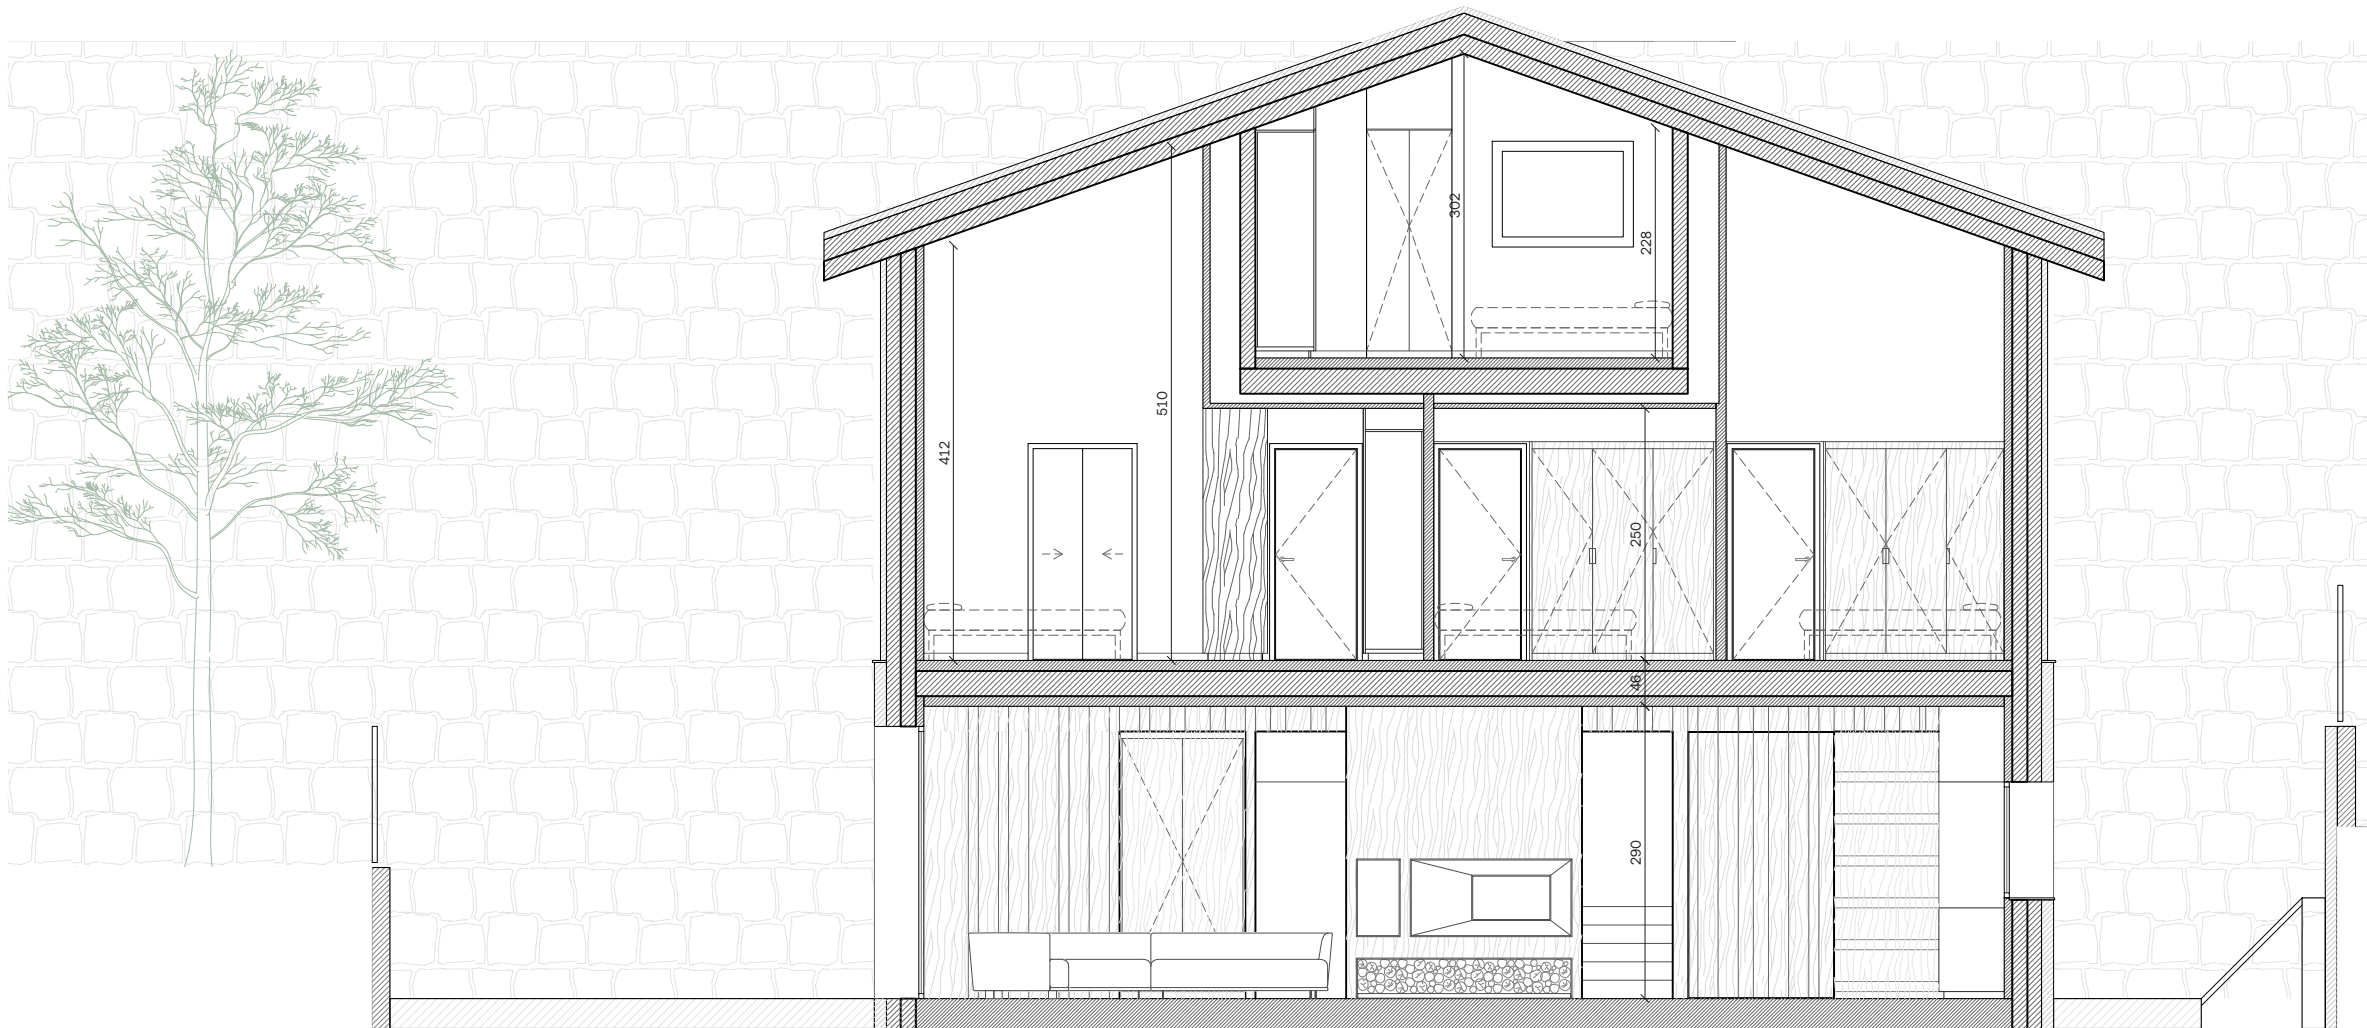

ELS CORTALS
TERRES DE MOLLAR
ENCAMP, ANDORRA

PROPUESTA

**SECCIÓN LONGITUDINAL
CASA 1**

e. 1/75
Din A3
Mayo 2026
0 0.5 1 2 m
Plano nº

⌚ **A-PR-1.7**

DomusLabs