



Els Cortals

Casa 2

SUPERFICIES TOTALES INTERIORES


Superficie construida garaje	94.7 m²
Superficie construida sótano	240.3 m²
Superficie construida casa	227.1 m²

SUPERFICIES TOTALES EXTERIORES

Jardín planta baja	133.8 m²
--------------------	----------

SUPERFICIES PLANTA SÓTANO

Superficie construida	240.3 m²
Superficie útil	204.4 m²

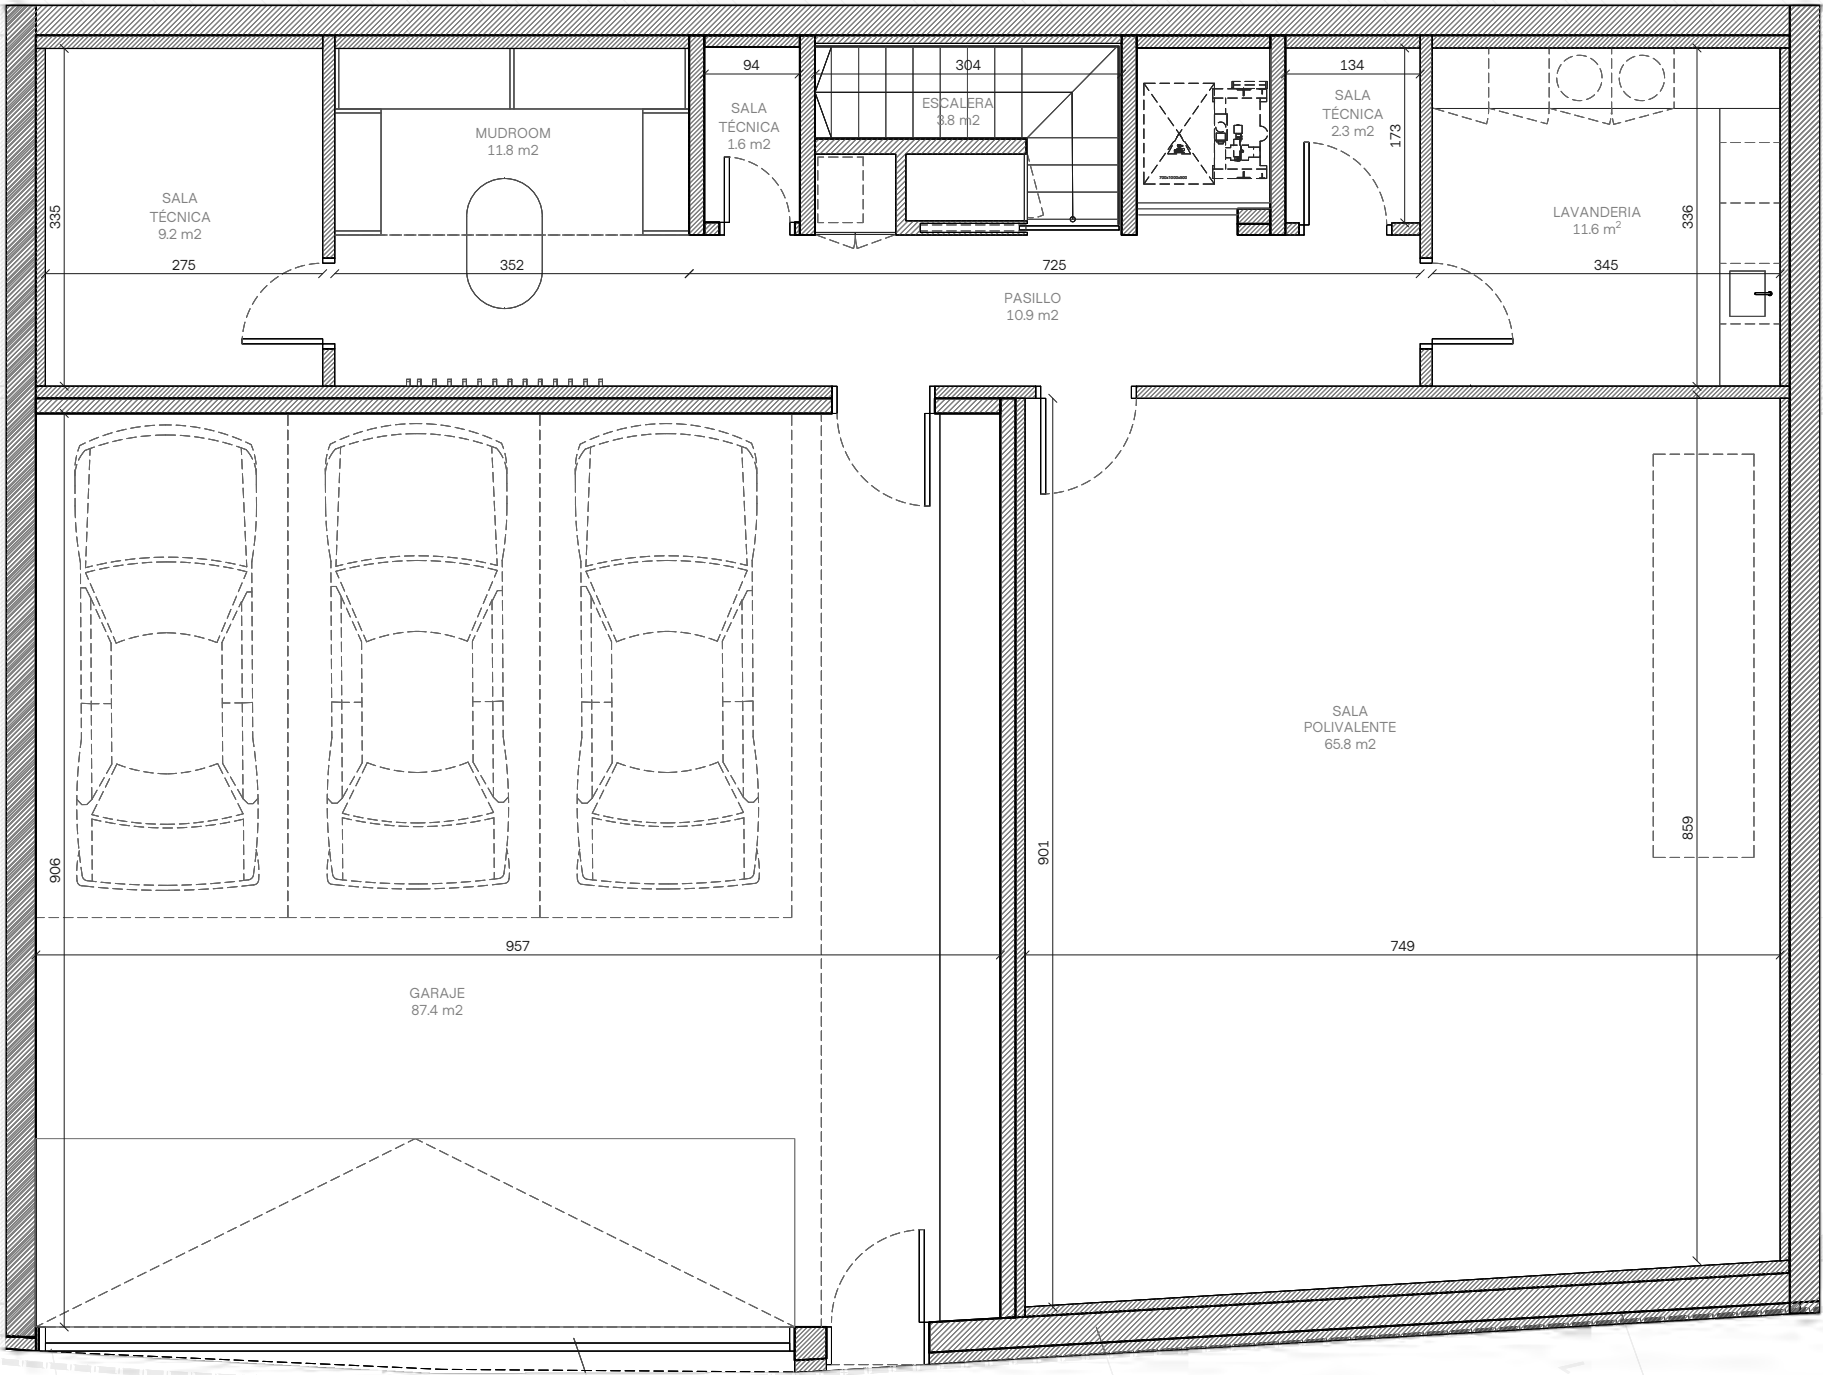

ELS CORTALS

TERRES DE MOLLAR
ENCAMP, ANDORRA

PROPUESTA


PLANTA SÓTANO
CASA 2

e. 1/75
Din A3
Mayo 2026
Plano nº



A-PR-2.1

DomusLabs

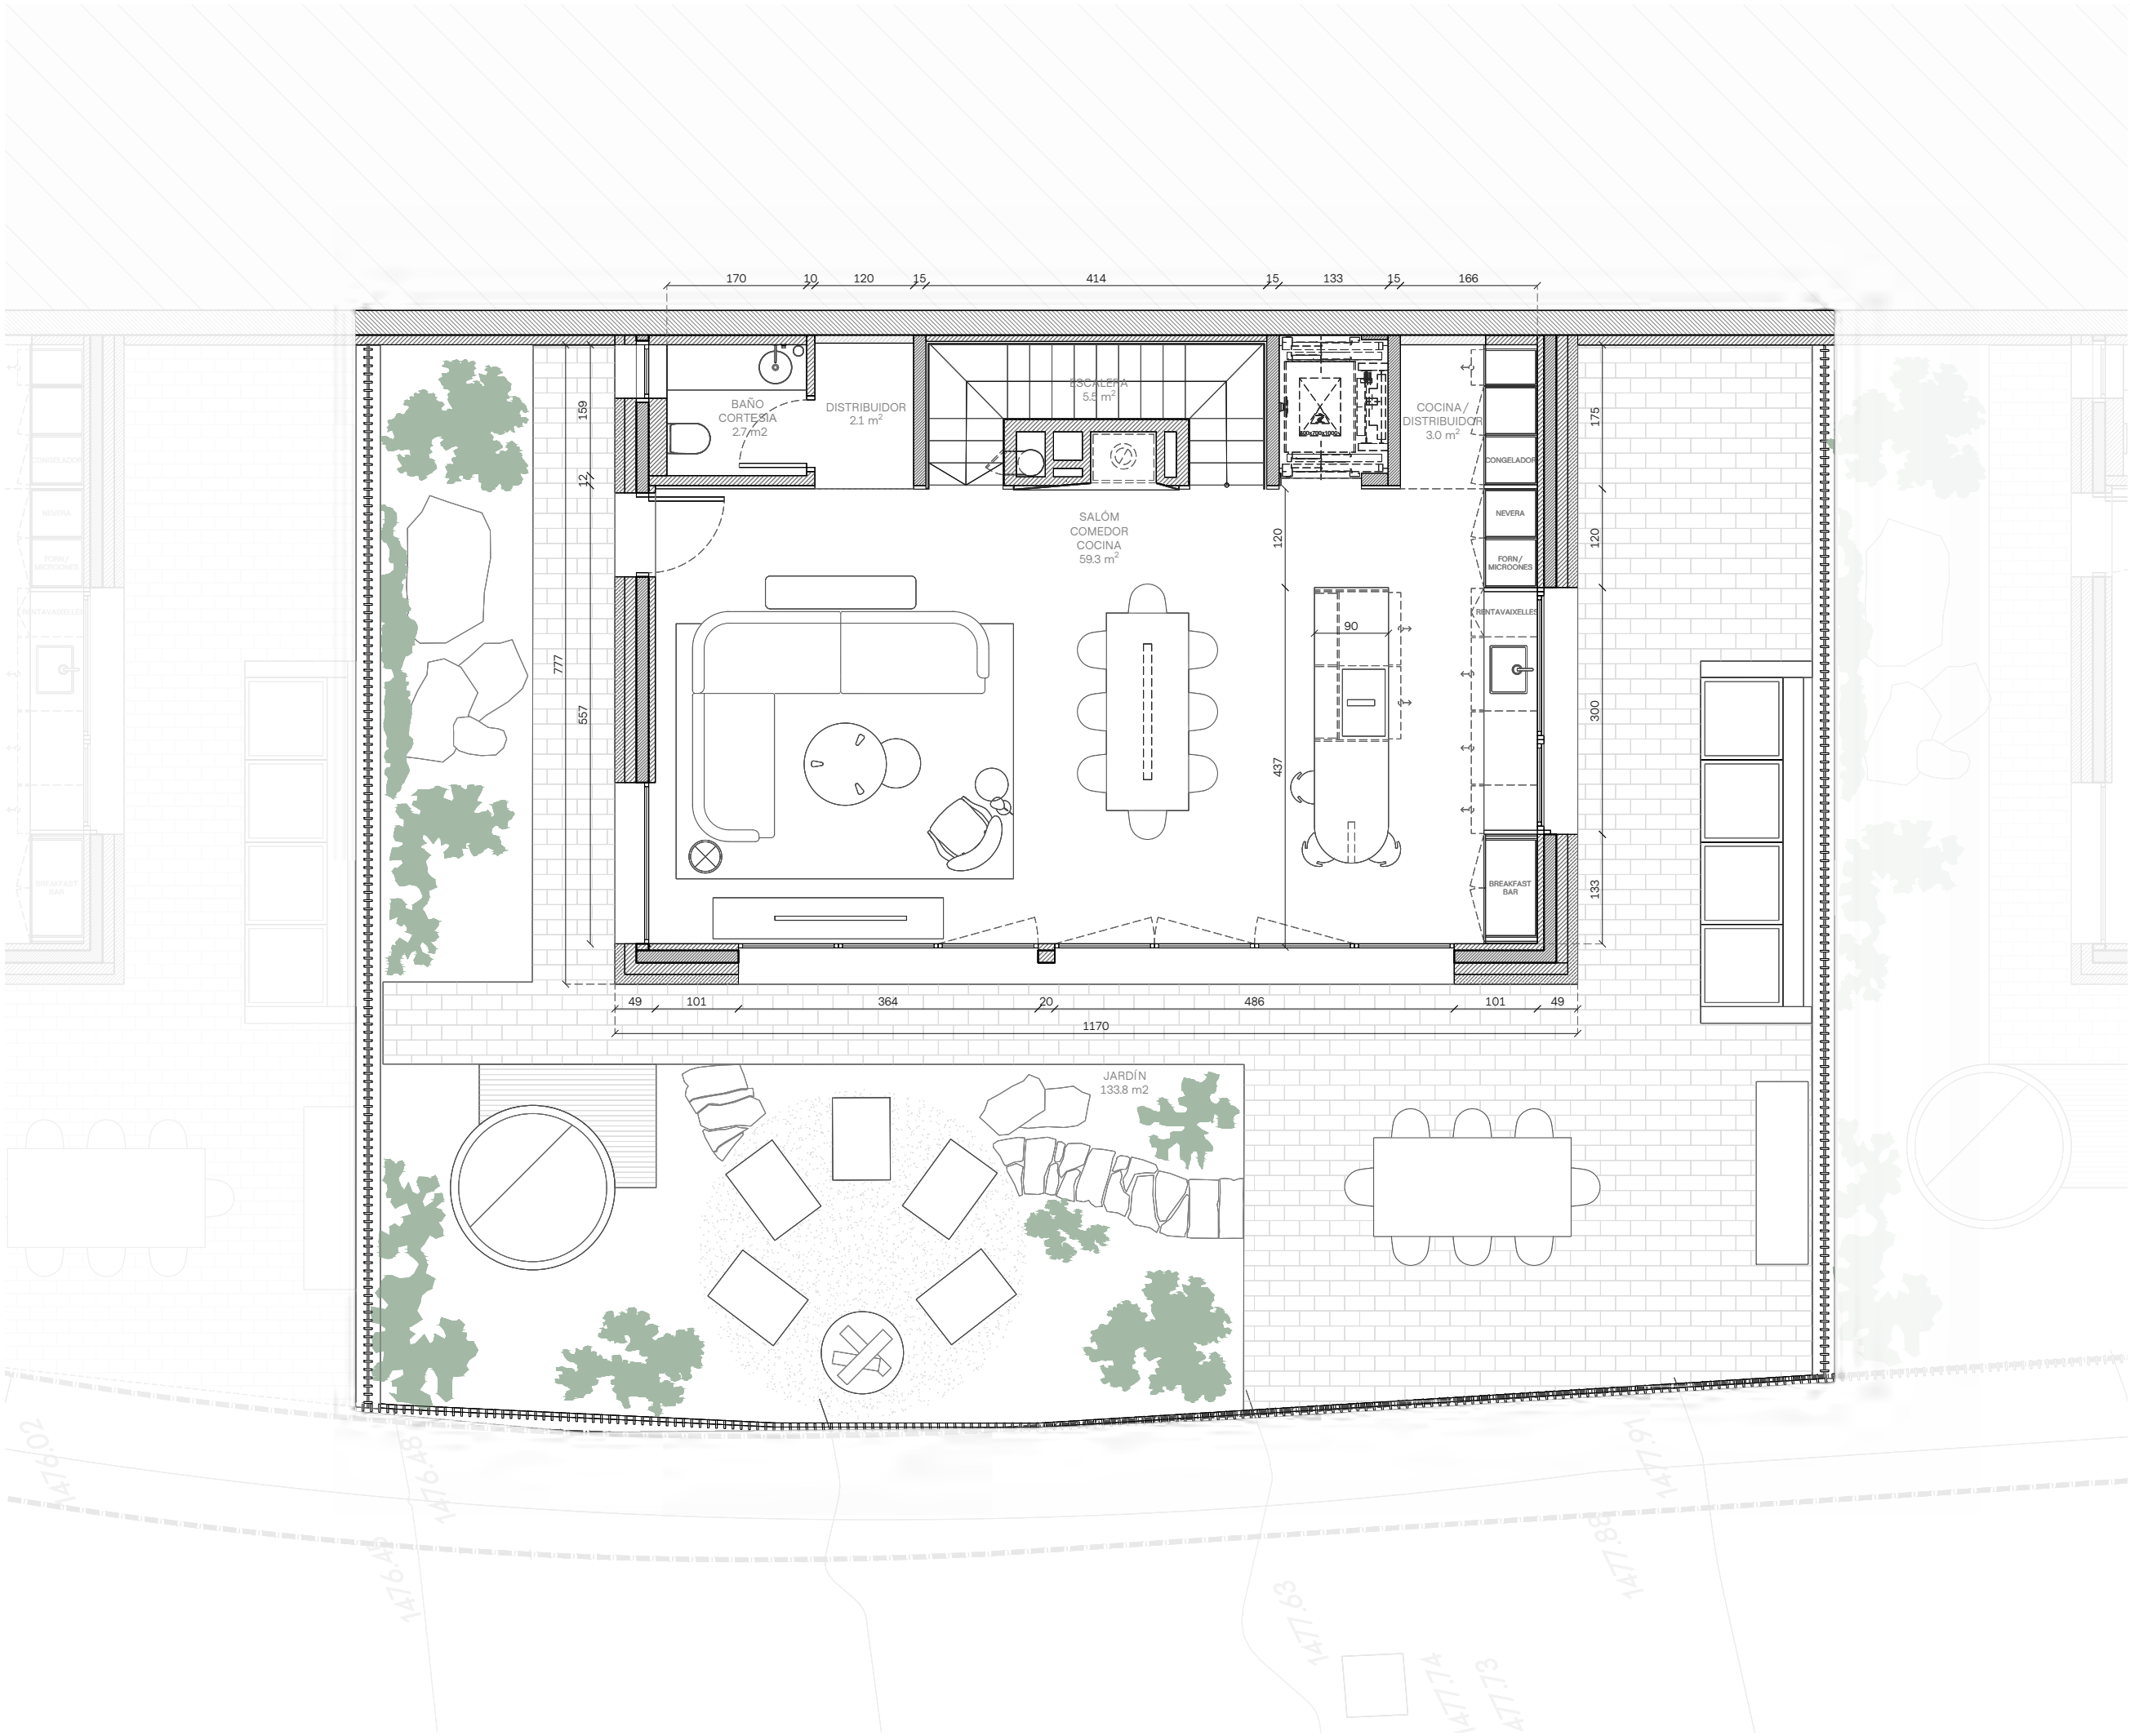

SUPERFICIES TOTALES INTERIORES

Superficie construida garaje	94.7 m ²
Superficie construida sótano	240.3 m ²
Superficie construida casa	227.1 m ²

SUPERFICIES TOTALES EXTERIORES

Jardín planta baja	133.8 m ²
--------------------	----------------------

SUPERFICIES PLANTA BAJA

Superficie construida	95.4 m ²
Superficie útil	72.6 m ²



ELS CORTALS

TERRES DE MOLLAR
ENCAMP, ANDORRA

PROPUESTA


PLANTA BAJA
CASA 2

e. 1/75
Din A3
Mayo 2026
Plano n°



A-PR-2.2

DomusLabs

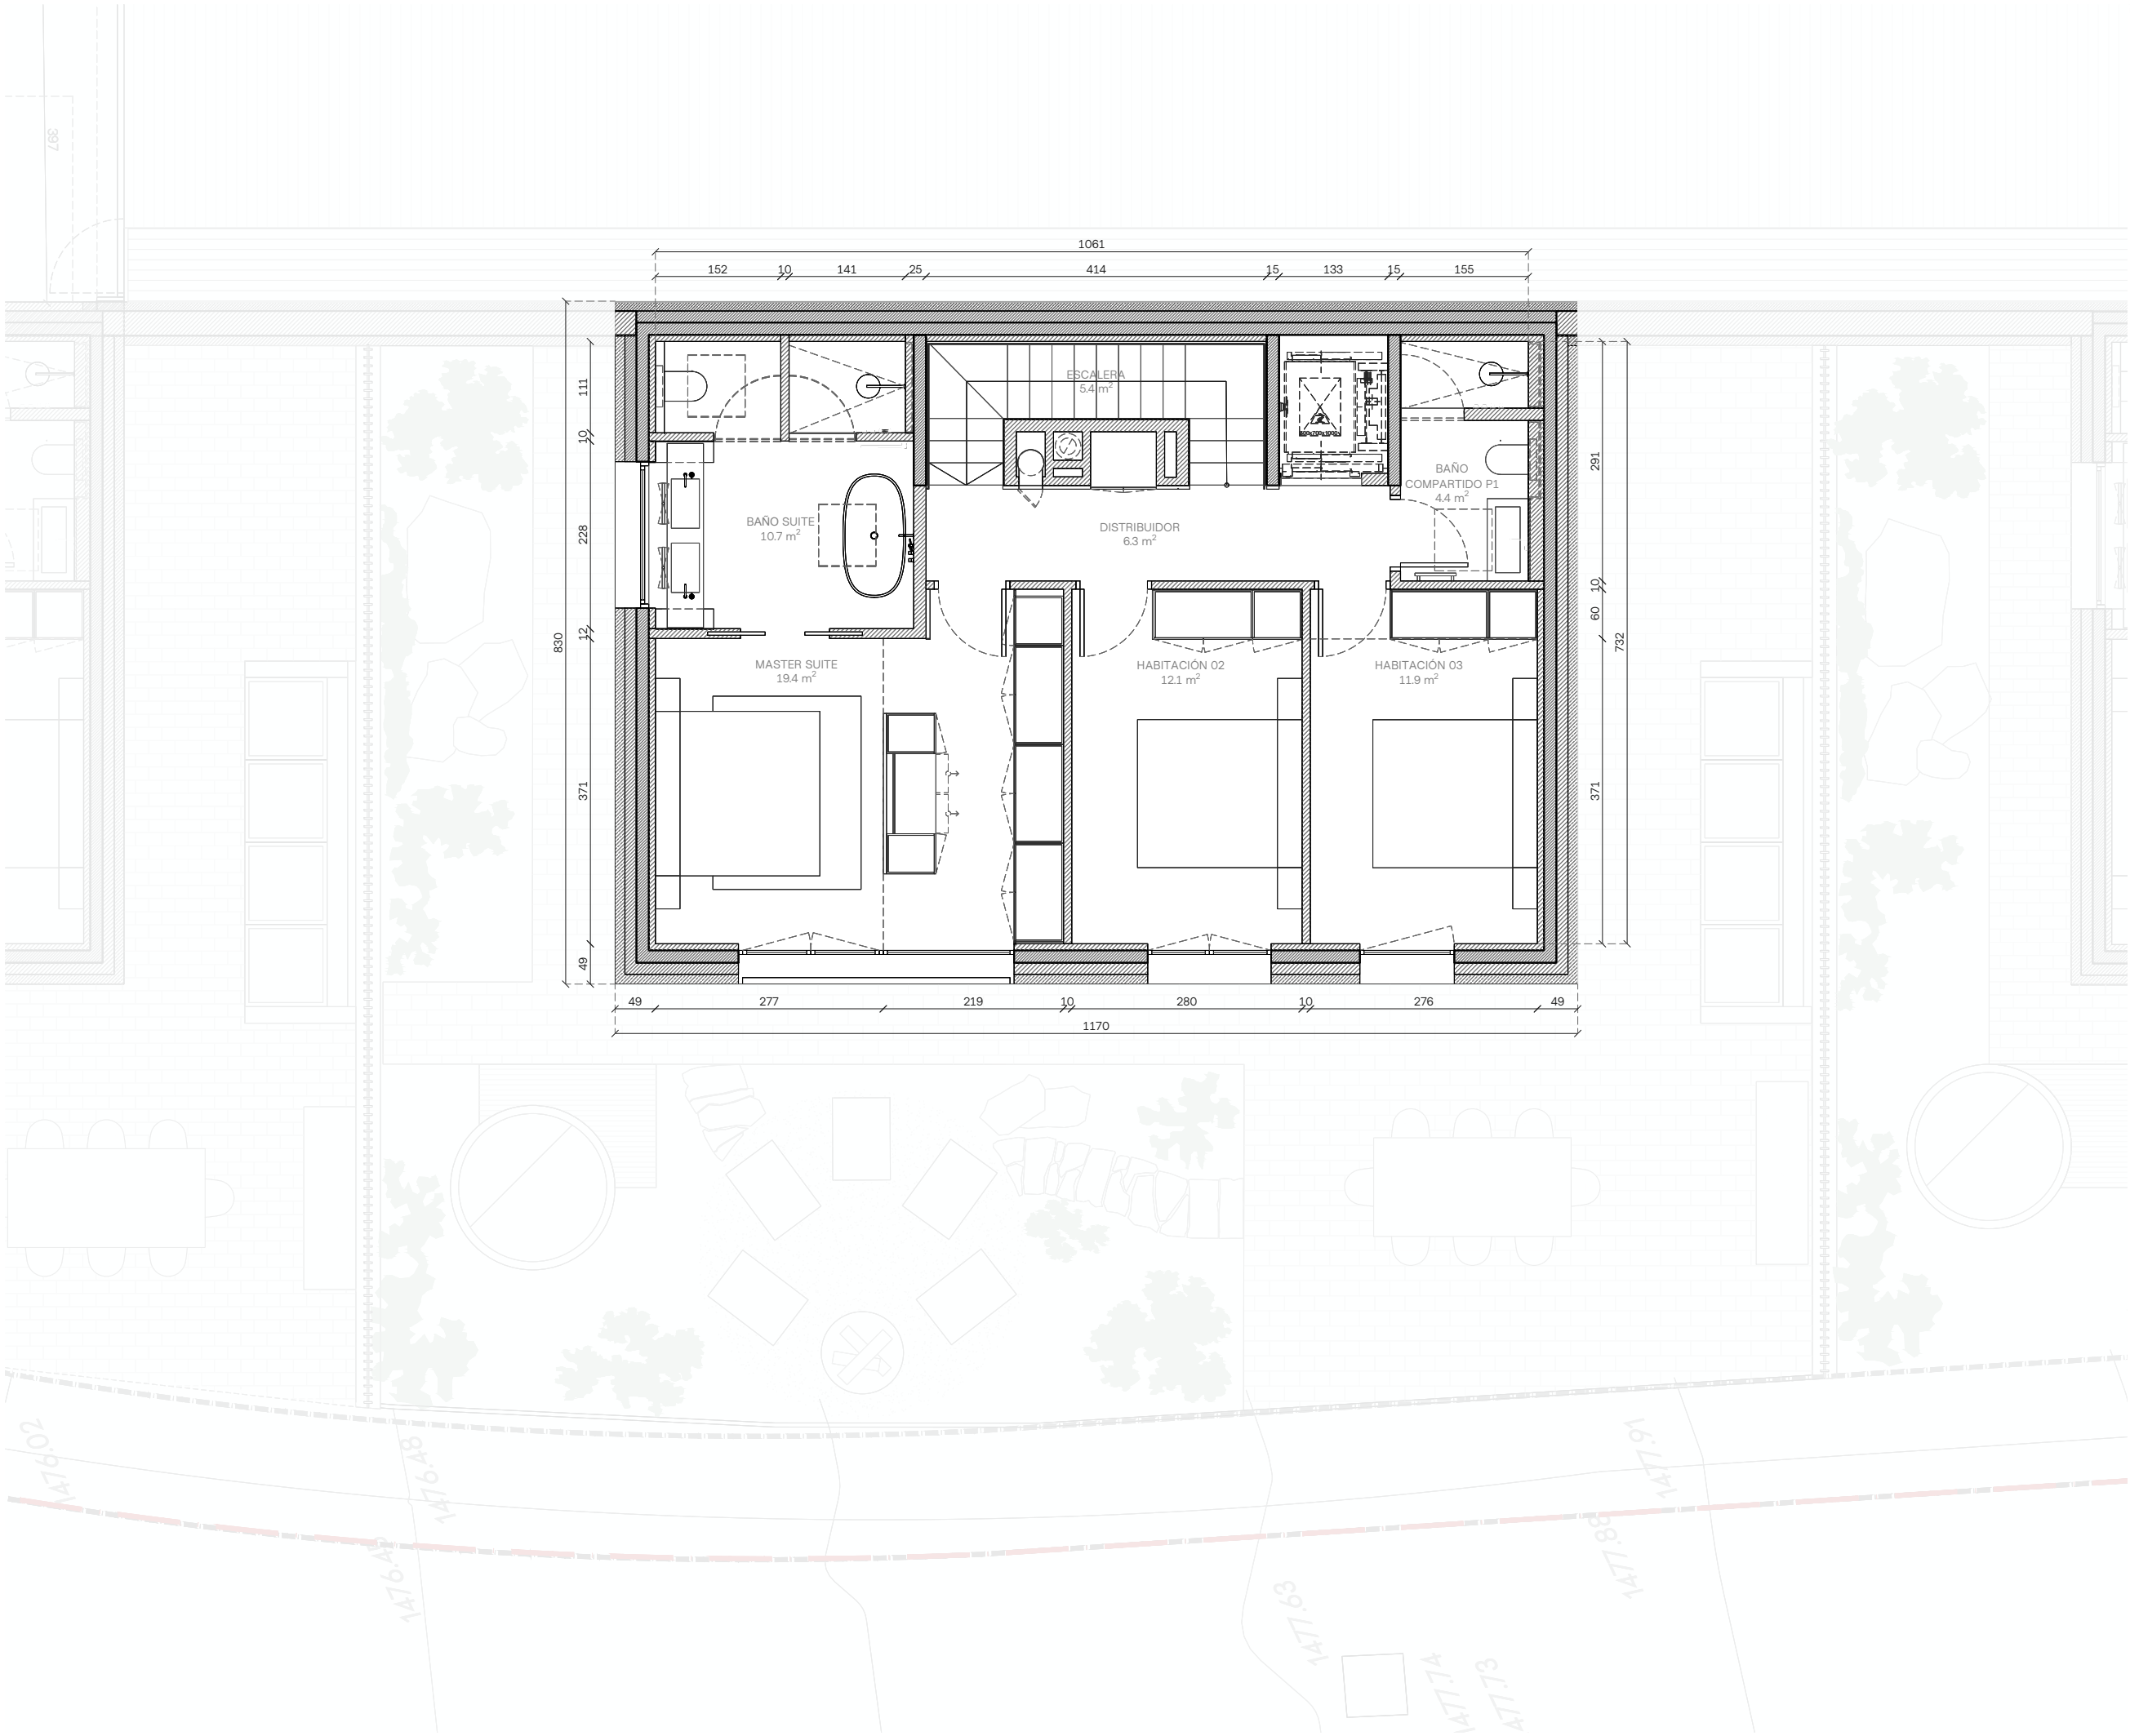

SUPERFICIES TOTALES INTERIORES

Superficie construida garaje	94.7 m²
Superficie construida sótano	240.3 m²
Superficie construida casa	227.1 m²

SUPERFICIES TOTALES EXTERIORES

Jardín planta baja	133.8 m²
--------------------	----------

SUPERFICIES PLANTA PRIMERA

Superficie construida	95.2 m²
Superficie útil	70.9 m²



ELS CORTALS
TERRES DE MOLLAR
ENCAMP, ANDORRA

PROPUESTA

PLANTA PRIMERA
CASA 2



SUPERFICIES TOTALES INTERIORES

Superficie construida garaje	94.7 m ²
Superficie construida sótano	240.3 m ²
Superficie construida casa	227.1 m ²

SUPERFICIES TOTALES EXTERIORES

Jardín planta baja	133.8 m ²
--------------------	----------------------

SUPERFICIES PLANTA ALTILLO

Superficie construida	36.5 m ²
Superficie útil	28.1 m ²



ELS CORTALS
TERRES DE MOLLAR
ENCAMP, ANDORRA

PROPUESTA


PLANTA ALTILLO
CASA 2

e. 1/75
Din A3
Mayo 2026
Plano nº



A-PR-2.4

DomusLabs

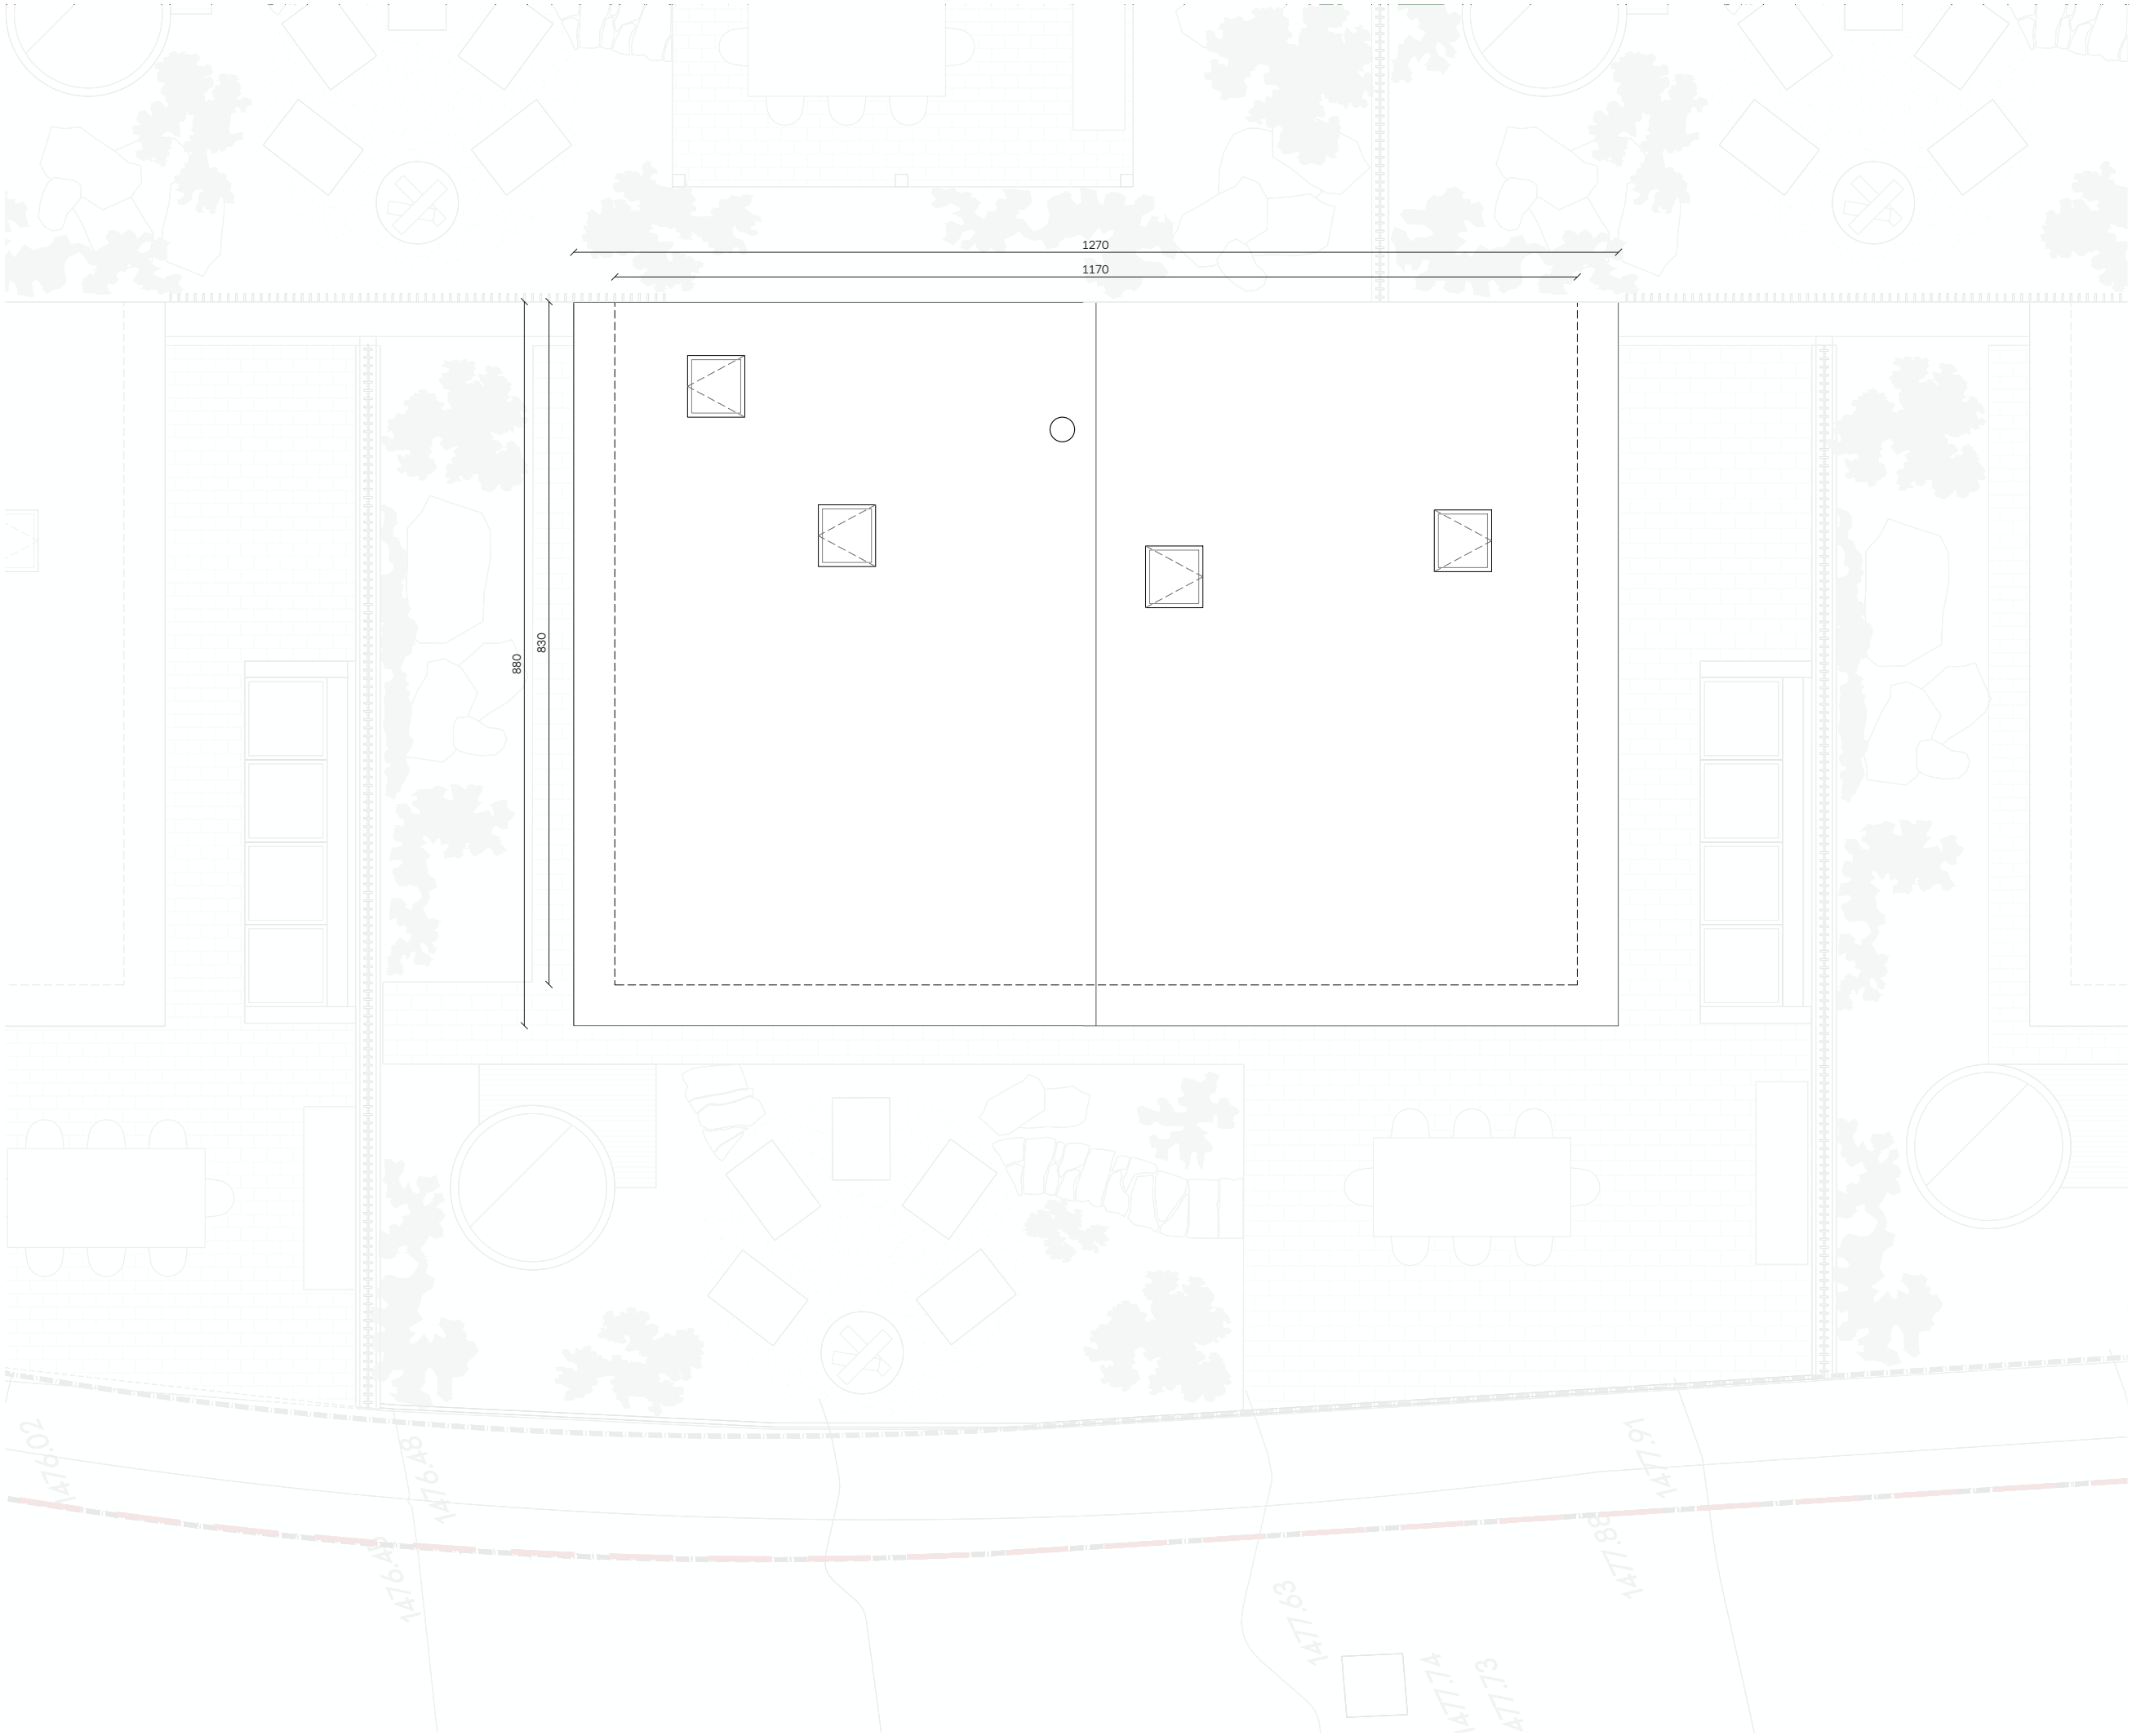

ELS CORTALS
TERRES DE MOLLAR
ENCAMP, ANDORRA


PROPUESTA

CUBIERTA
CASA 2

e. 1/75
Din A3
Mayo 2026
Plano nº

A-PR-2.5

DomusLabs

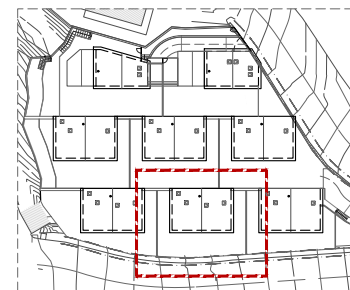

ELS CORTALS
TERRES DE MOLLAR
ENCAMP, ANDORRA

PROPUESTA


FACHADA OESTE
CASA 2

e. 1/75
Din A3



A-PR-2.6

DomusLabs

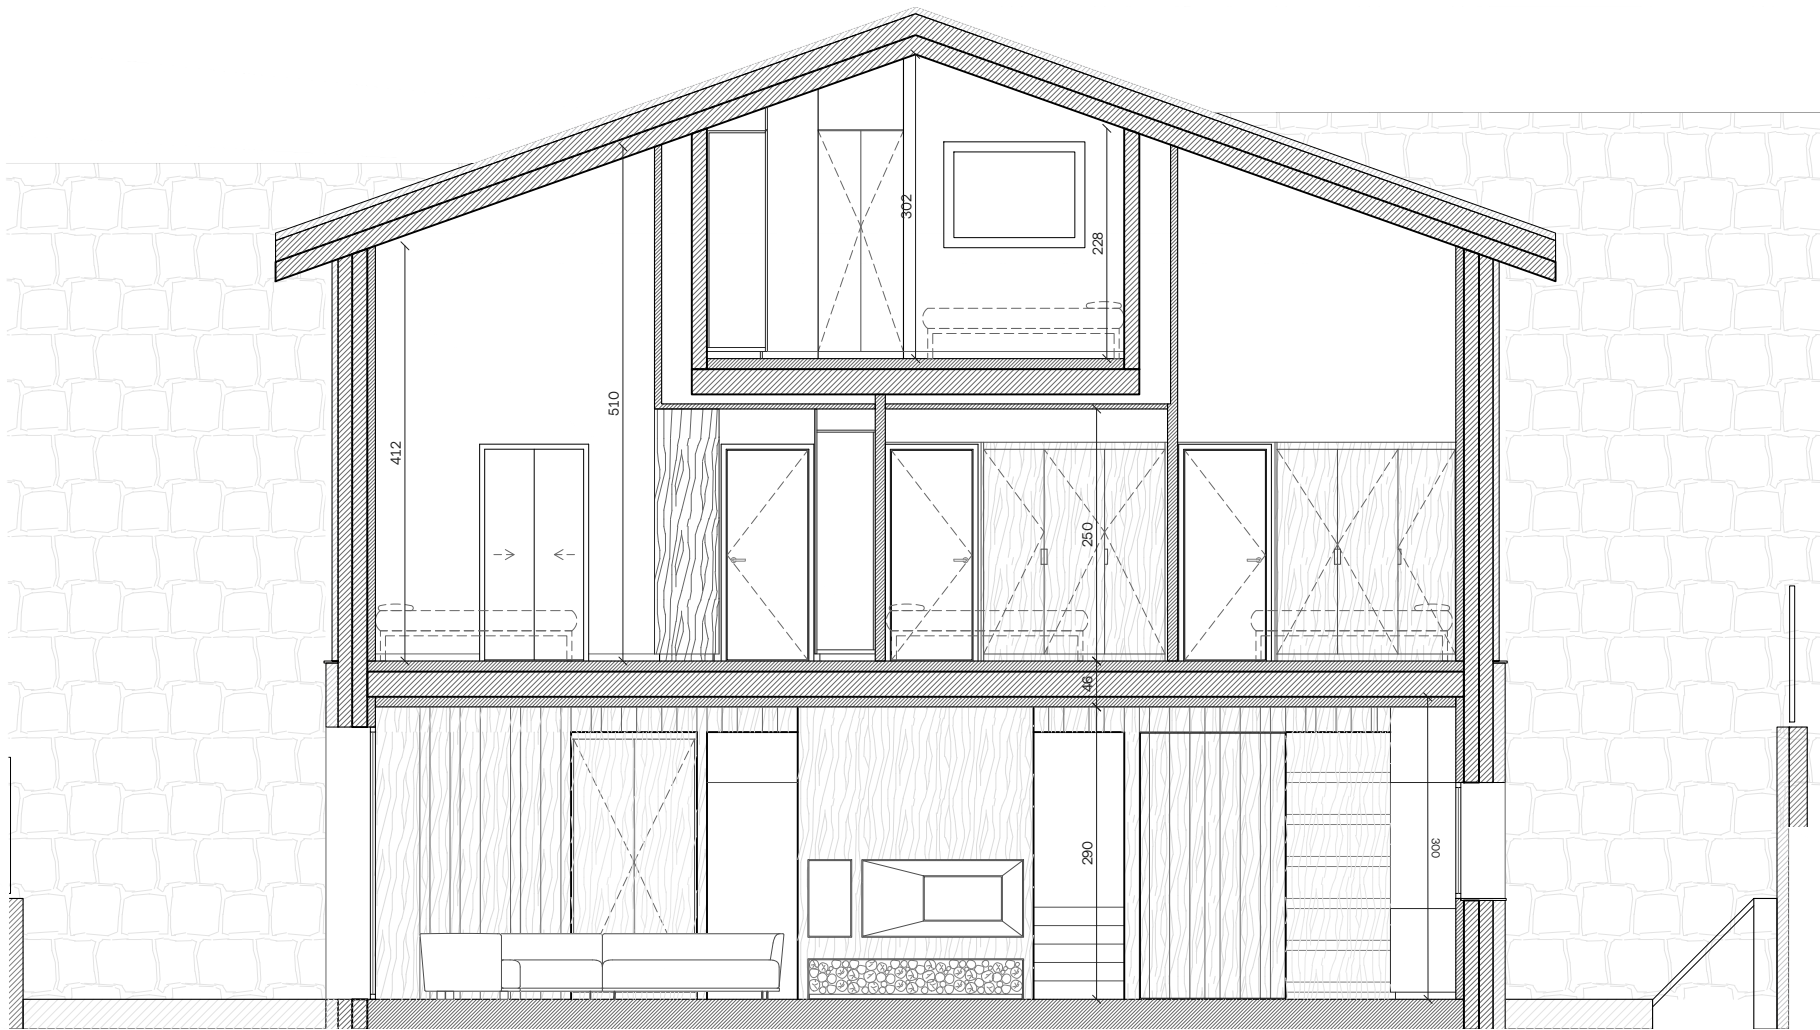

ELS CORTALS
TERRES DE MOLLAR
ENCAMP, ANDORRA

PROPUESTA

SECCIÓN LONGITUDINAL
CASA 2

e. 1/75
Din A3
Mayo 2026
0 0.5 1 2 m
Plano nº



A-PR-2.7

DomusLabs