




Els Cortals

Casa 3

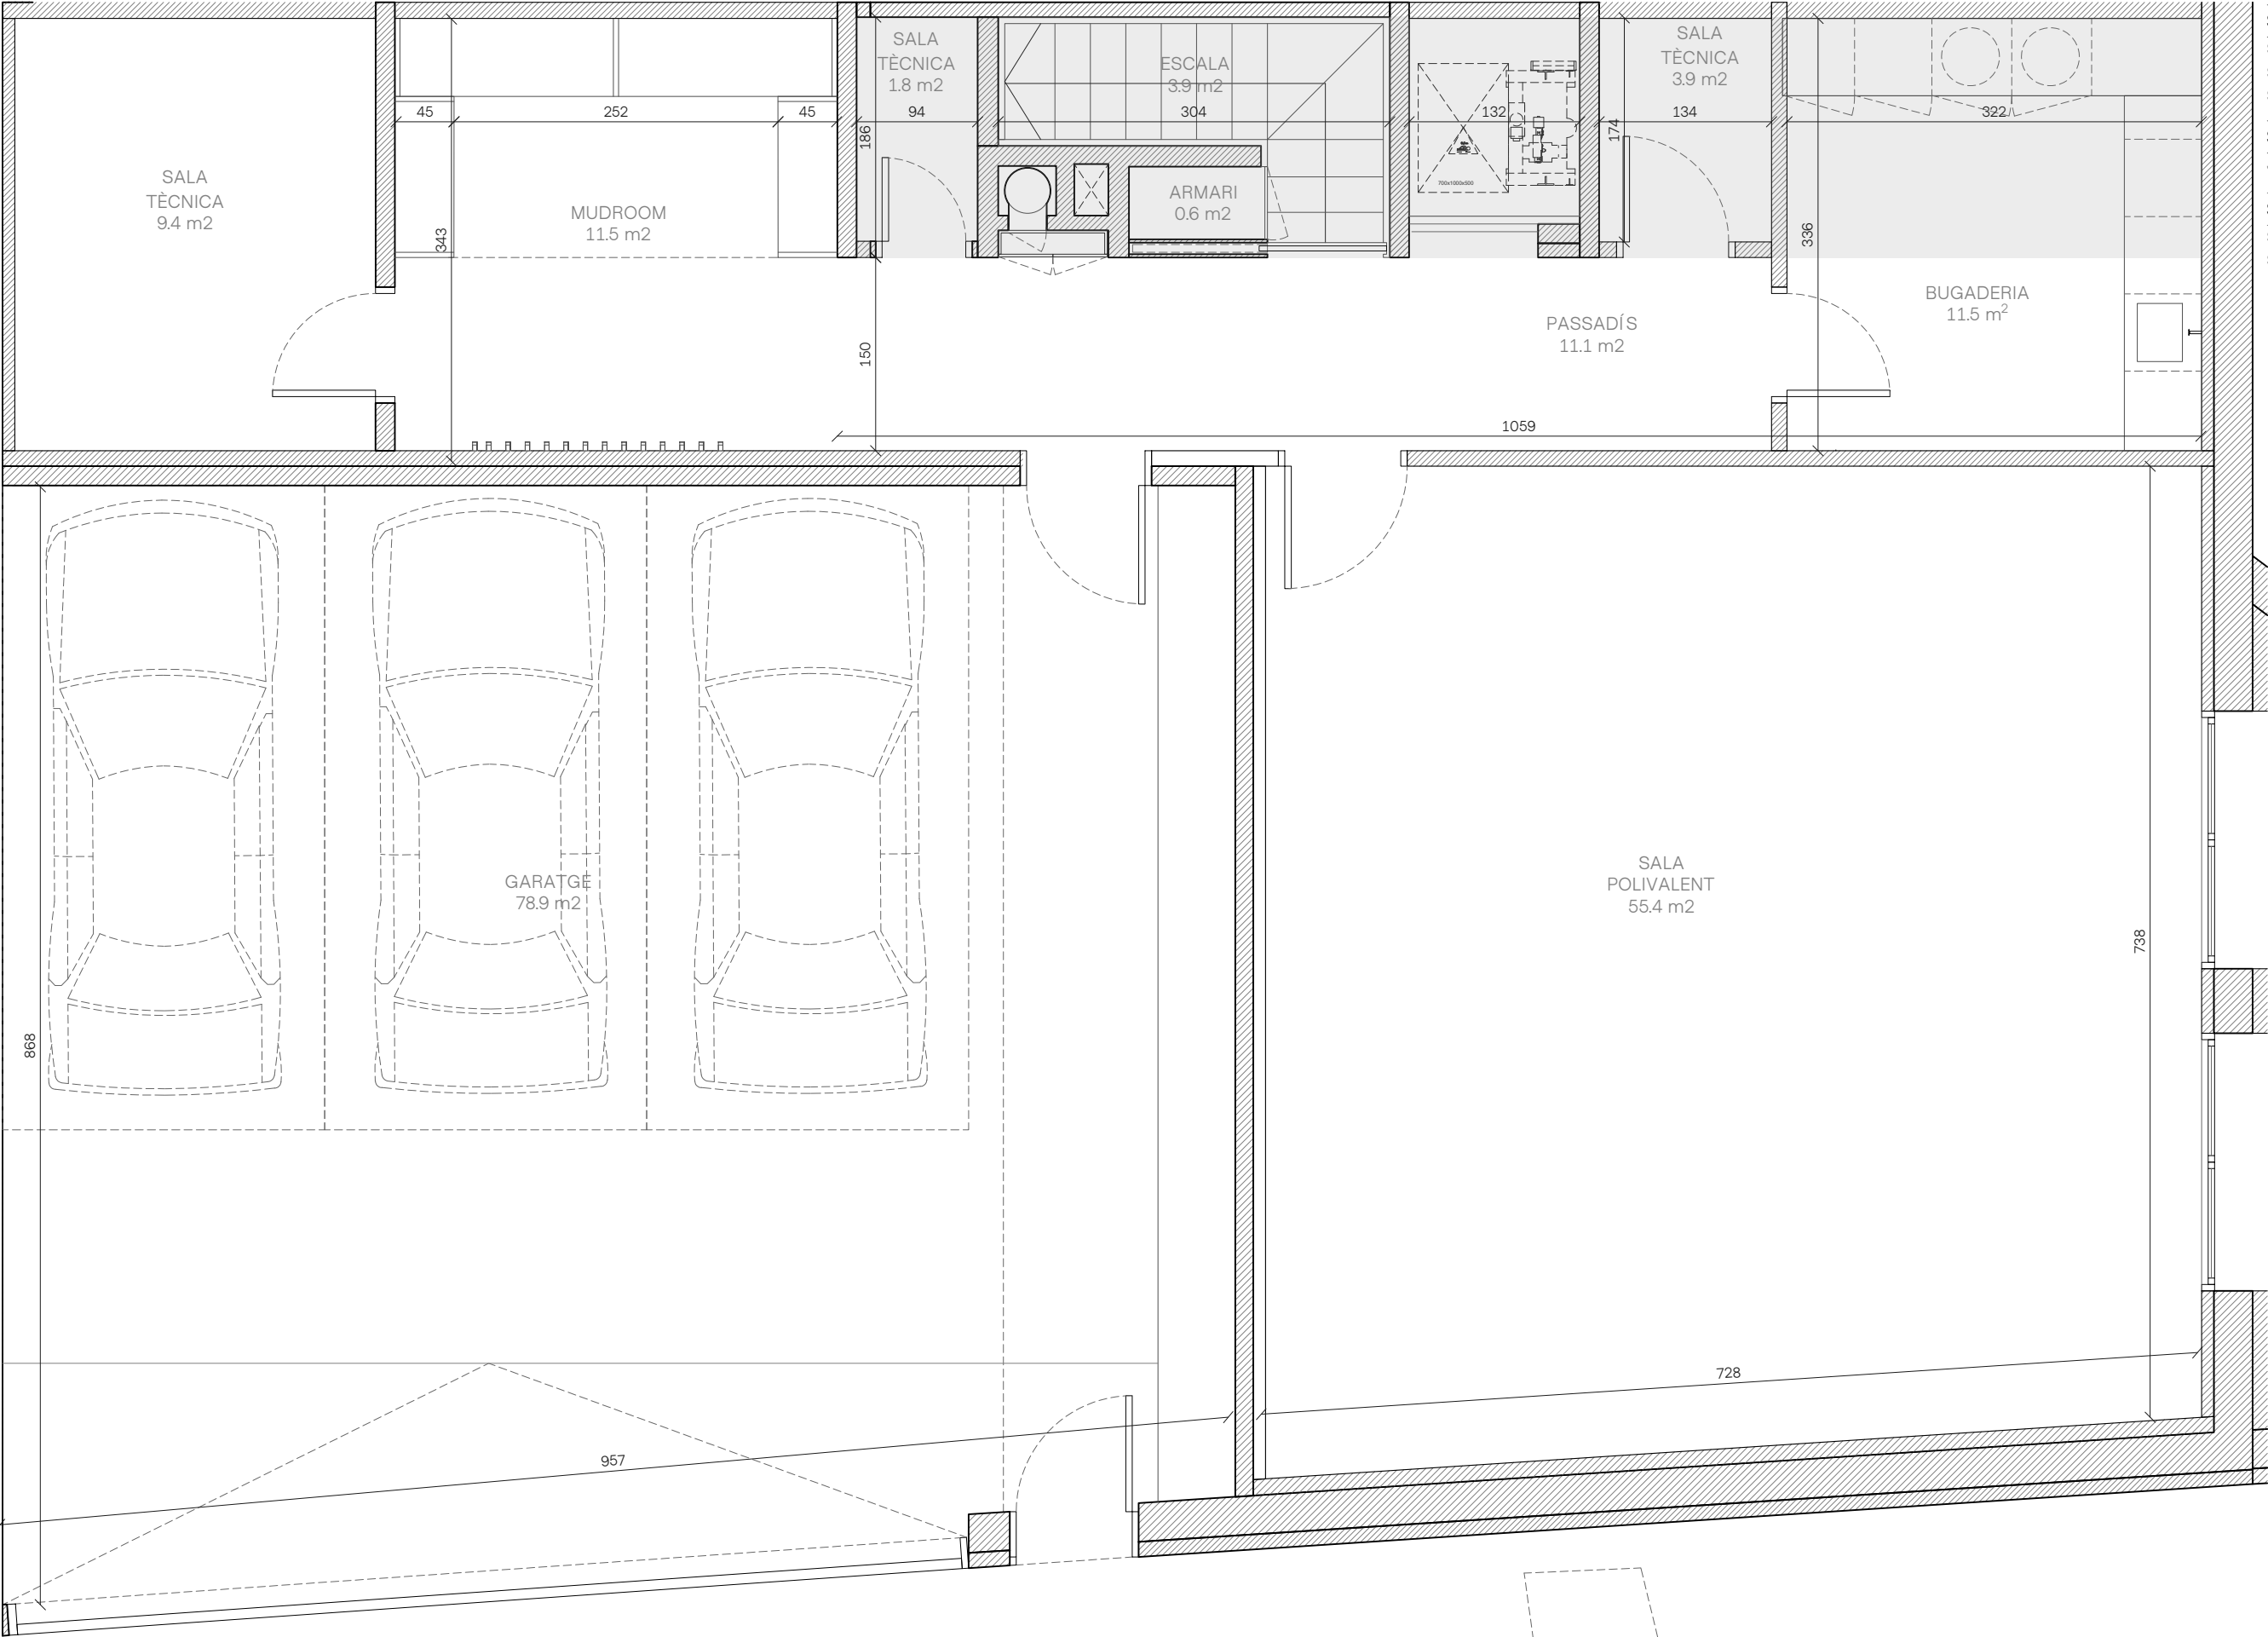

SUPERFÍCIES TOTALS INTERIORS

Superfície construïda garatge	78.9 m ²
Superfície construïda Hab. soterrat	221.0 m ²
Superfície construïda Habitatge	190.7 m ²

SUPERFÍCIES TOTALS EXTERIORS

Jardí planta baixa	111.8 m ²
--------------------	----------------------

SUPERFÍCIES PLANTA SOTERRANI

Superfície construïda	221.0 m ²
Superfície útil	188.0 m ²

Planta soterrani
HABITATGE 3

e.1/50
Din A3

0 0.5 1 m



B3-SOT

SUPERFÍCIES TOTALES INTERIORS


Superfície construïda garatge	78.9 m ²
Superfície construïda Hab. soterrat	221.0 m ²
Superfície construïda Habitatge	190.7 m ²

SUPERFÍCIES TOTALES EXTERIORS

Jardí planta baixa	111.8 m ²
--------------------	----------------------

SUPERFÍCIES PLANTA BAIXA

Superfície construïda	95.5 m ²
Superfície útil	72.8 m ²

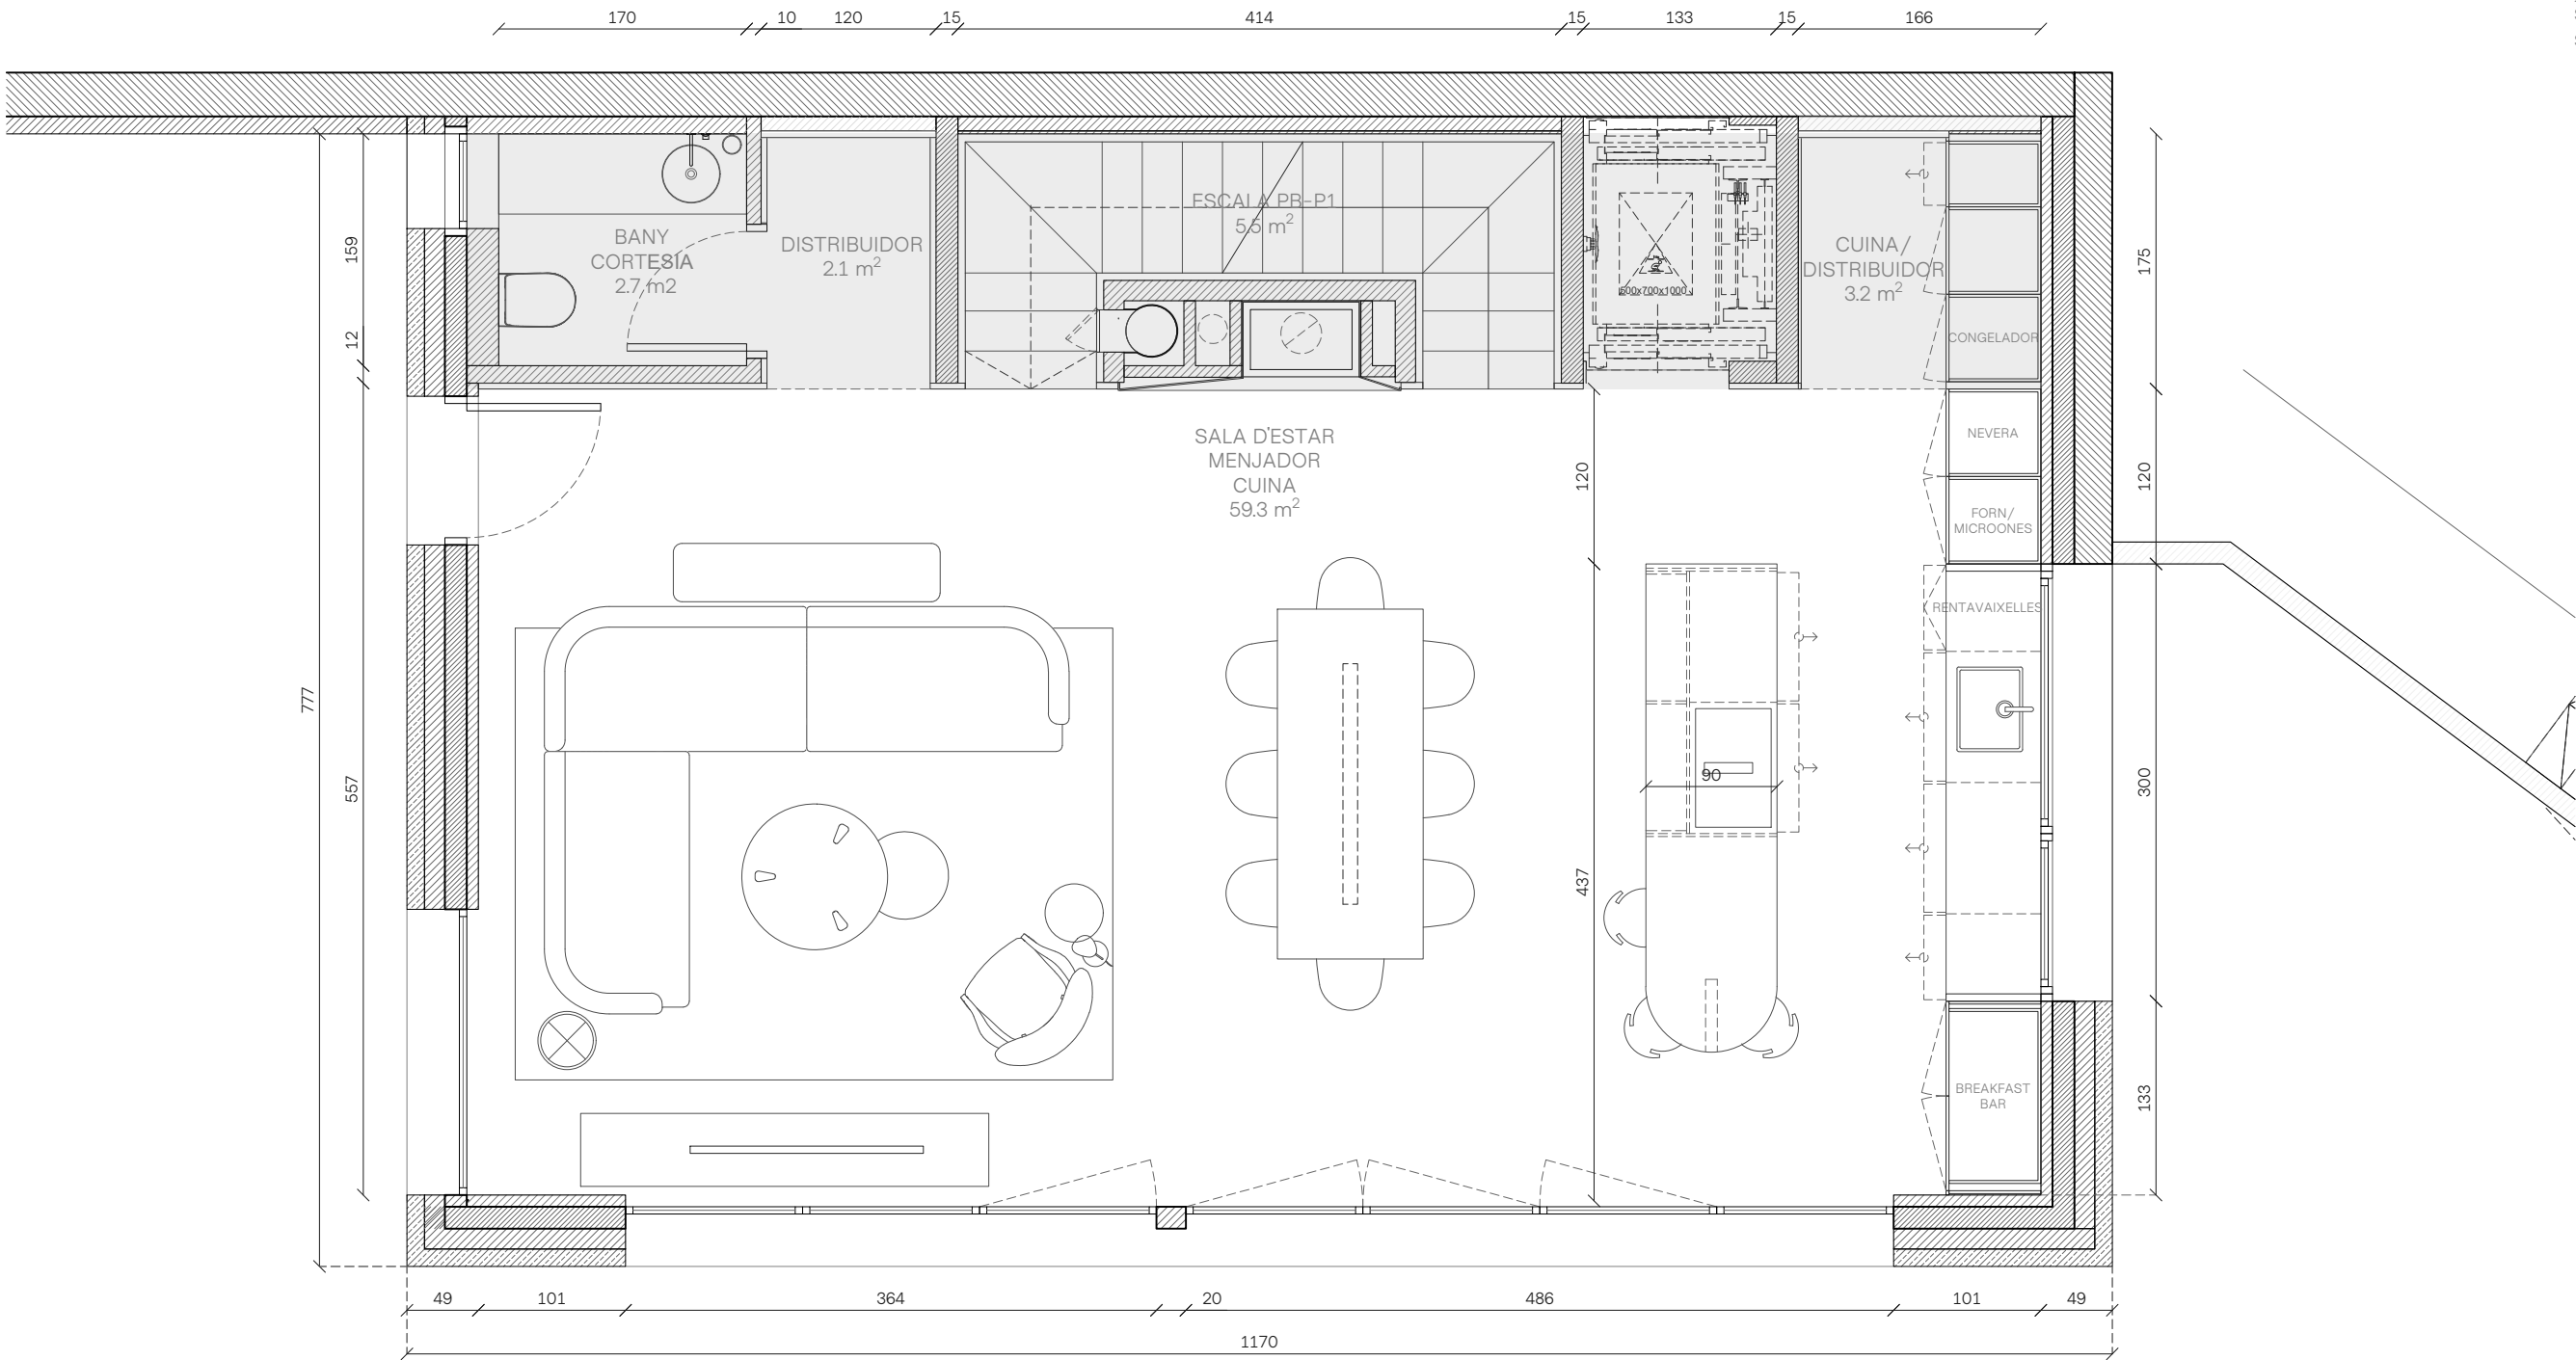


Planta baixa
HABITATGE 3

e.1/50
Din A3

0 0.5 1 m

B3-PB

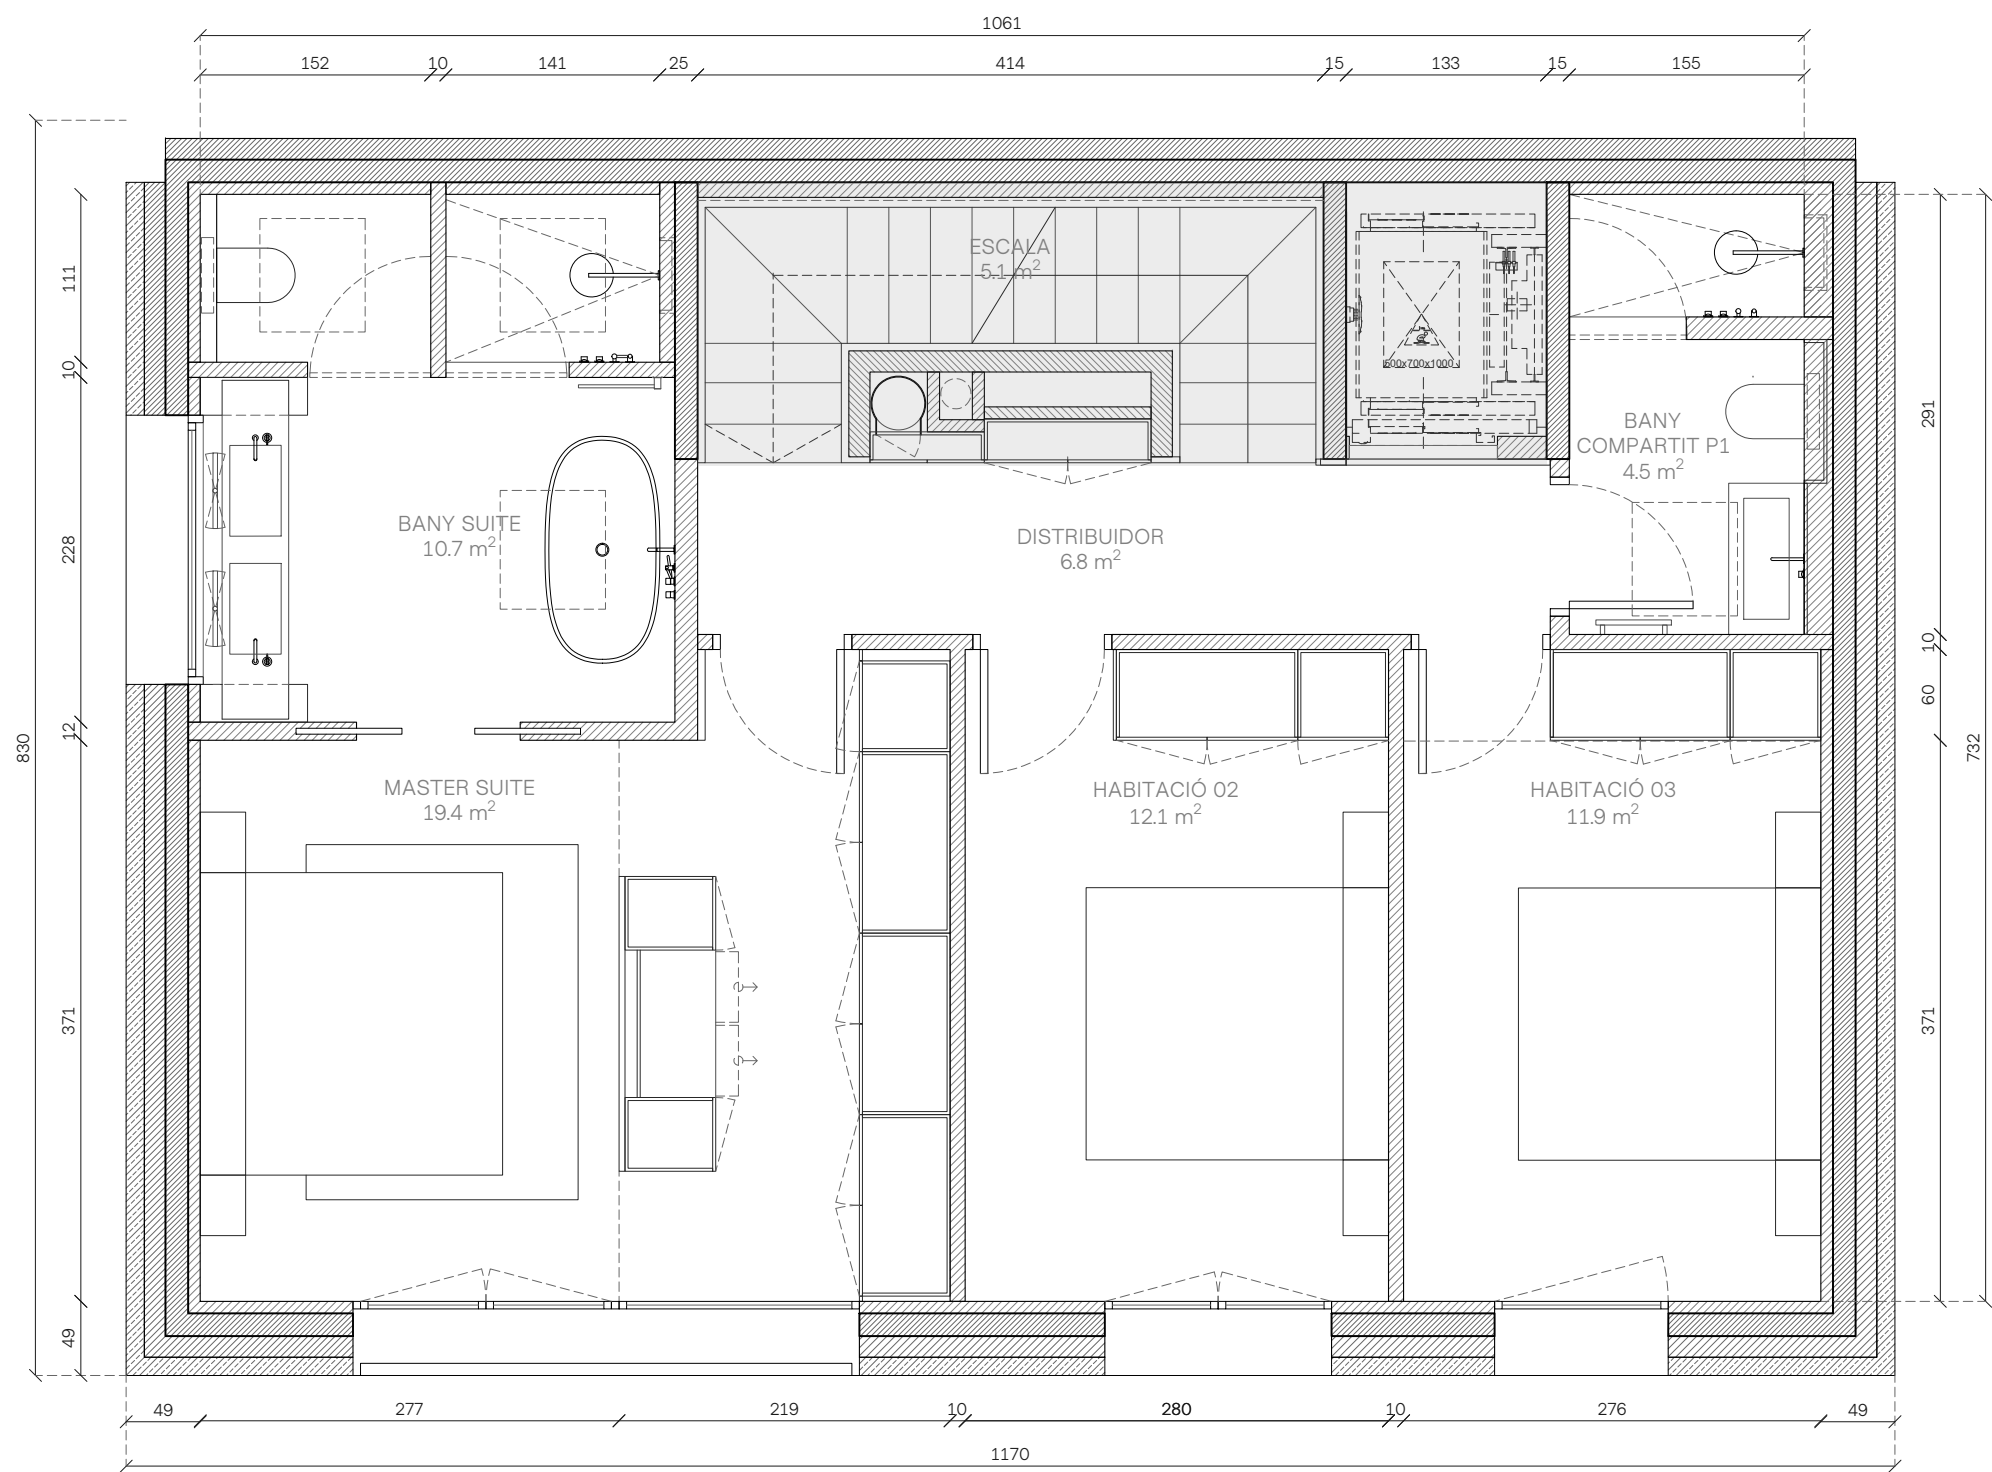

SUPERFÍCIES TOTALS INTERIORS

Superfície construïda garatge	65.3 m ²
Superfície construïda Hab. soterrat	221.0 m ²
Superfície construïda Habitatge	190.7 m ²

SUPERFÍCIES TOTALS EXTERIORS

Jardí planta baixa	111.8 m ²
--------------------	----------------------

SUPERFÍCIES PLANTA PRIMERA

Superfície construïda	95.2 m ²
Superfície útil	70.5 m ²


Planta primera
HABITATGE 3

e.1/50
Din A3

0 0.5 1 m



B3-P1

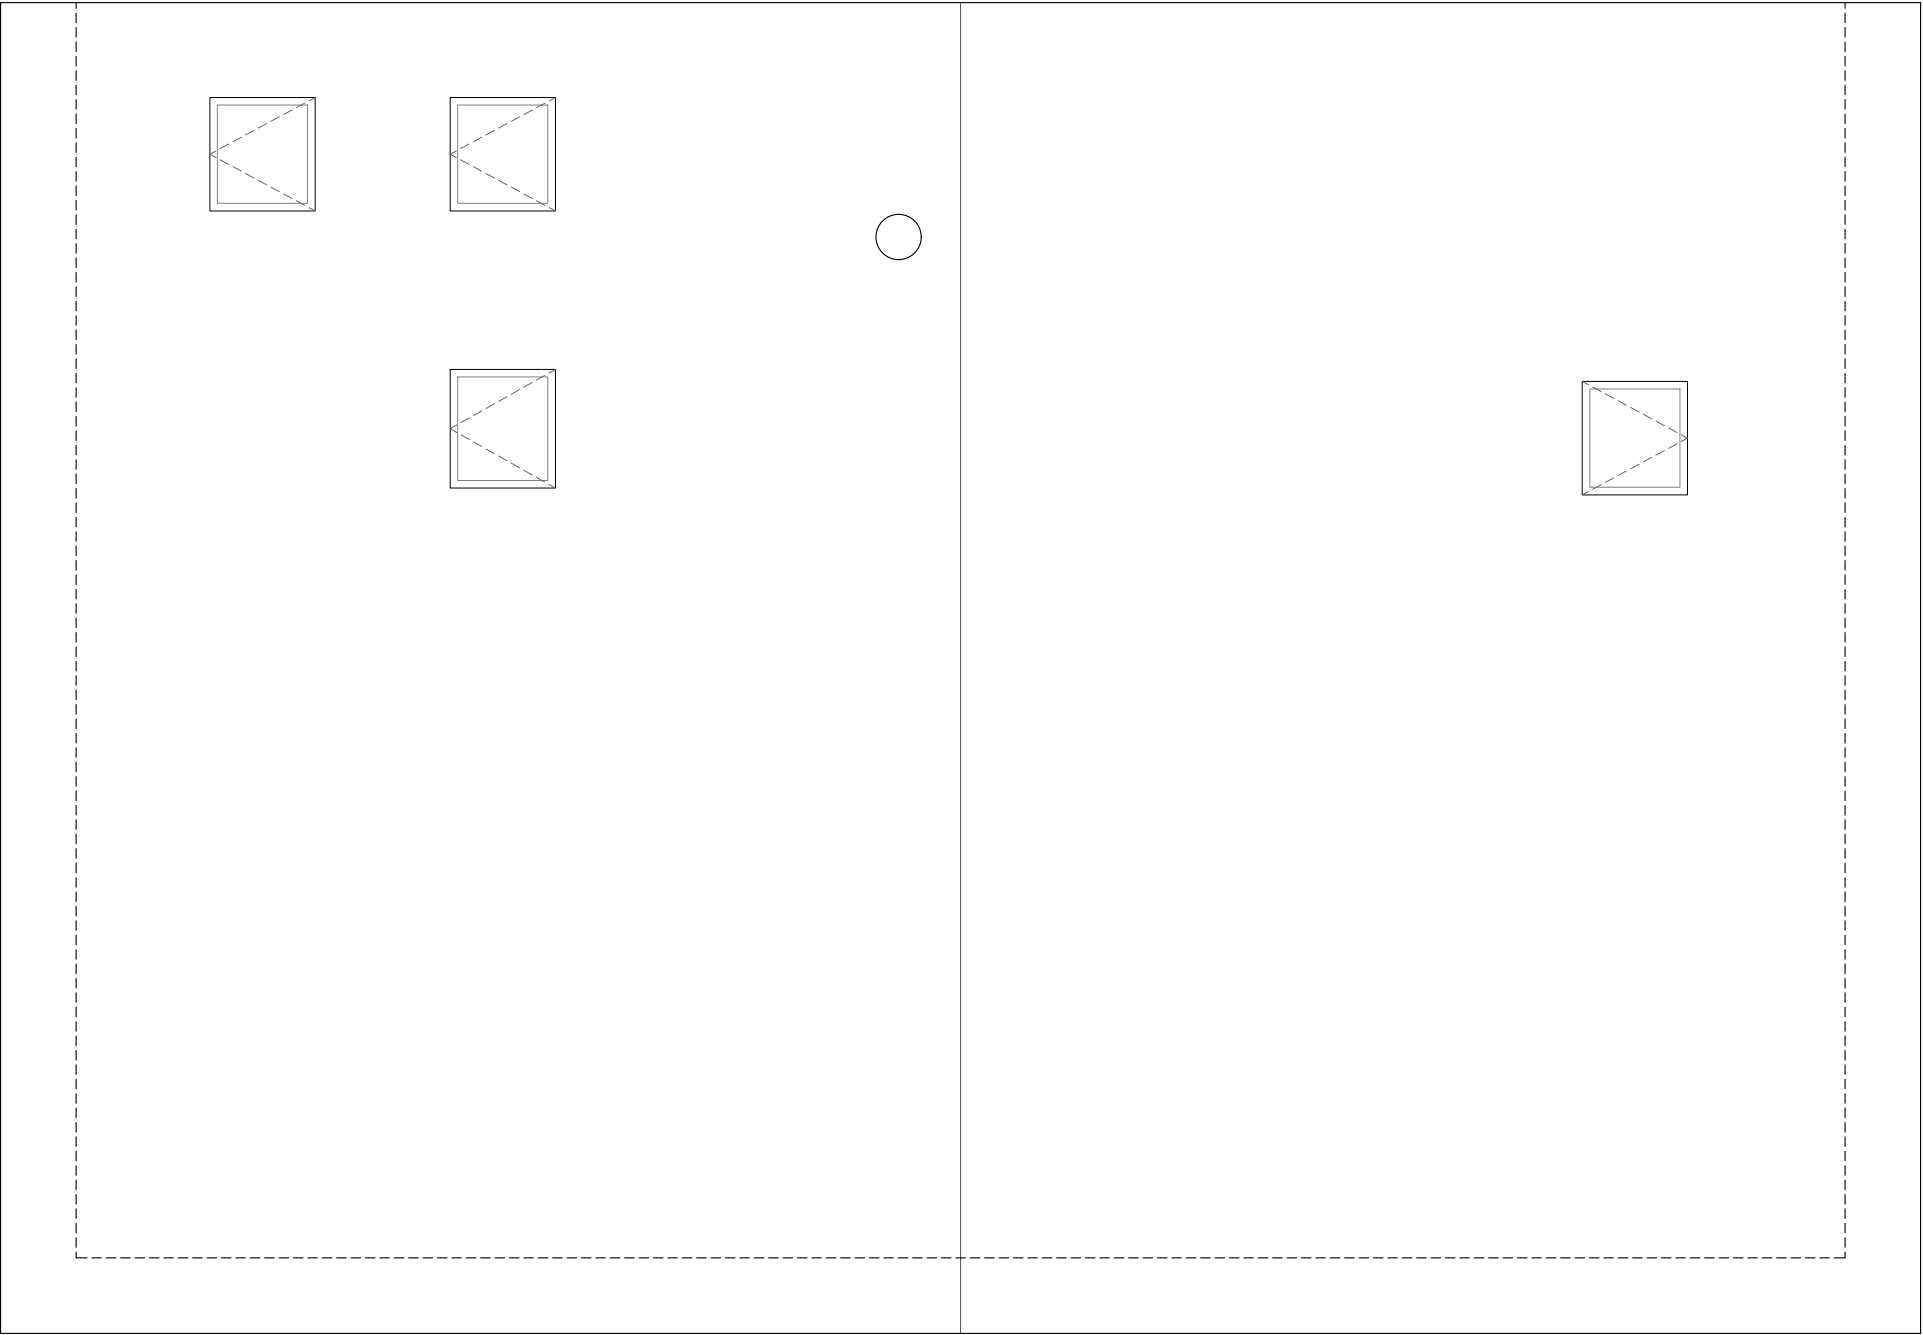

Alçat principal – Oest
HABITATGES 3-6



Alçat principal – Oest
HABITATGES 3-6