




# Els Cortals

Casa 4

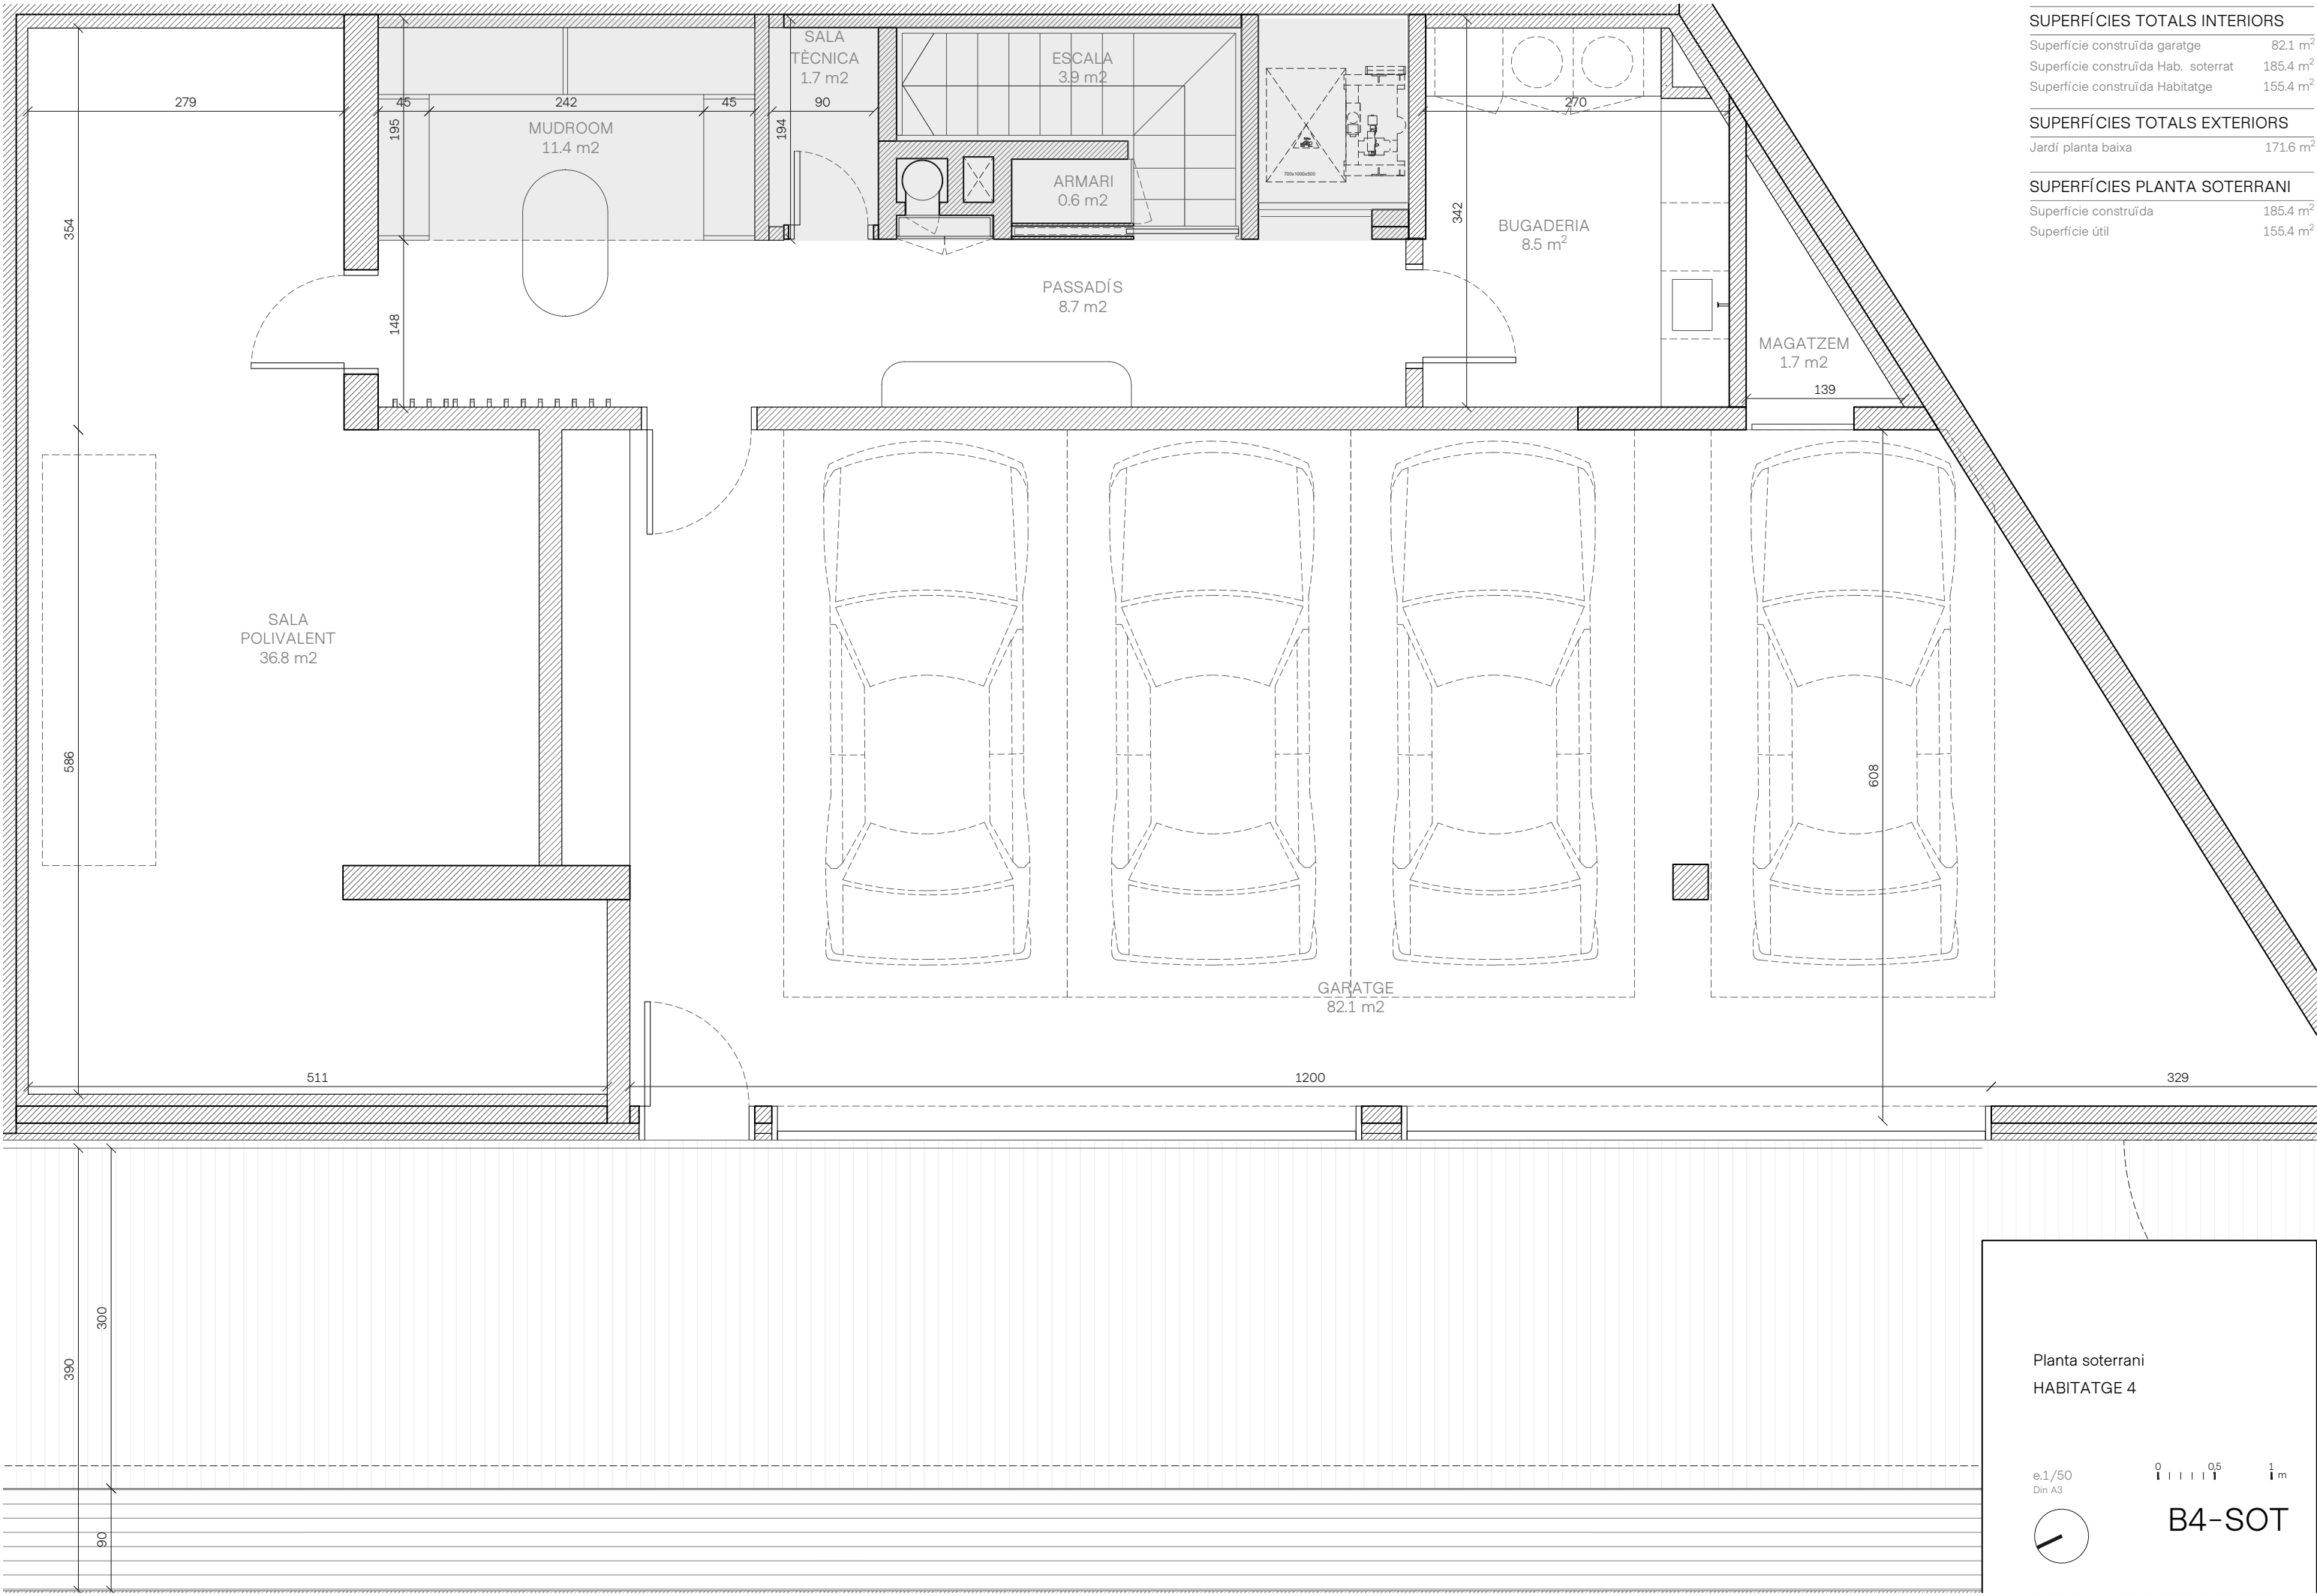

**SUPERFÍCIES TOTALS INTERIORS**


|                                     |          |
|-------------------------------------|----------|
| Superfície construïda garatge       | 82.1 m²  |
| Superfície construïda Hab. soterrat | 185.4 m² |
| Superfície construïda Habitatge     | 155.4 m² |

**SUPERFÍCIES TOTALS EXTERIORS**

|                    |          |
|--------------------|----------|
| Jardí planta baixa | 171.6 m² |
|--------------------|----------|

**SUPERFÍCIES PLANTA SOTERRANI**

|                       |          |
|-----------------------|----------|
| Superfície construïda | 185.4 m² |
| Superfície útil       | 155.4 m² |

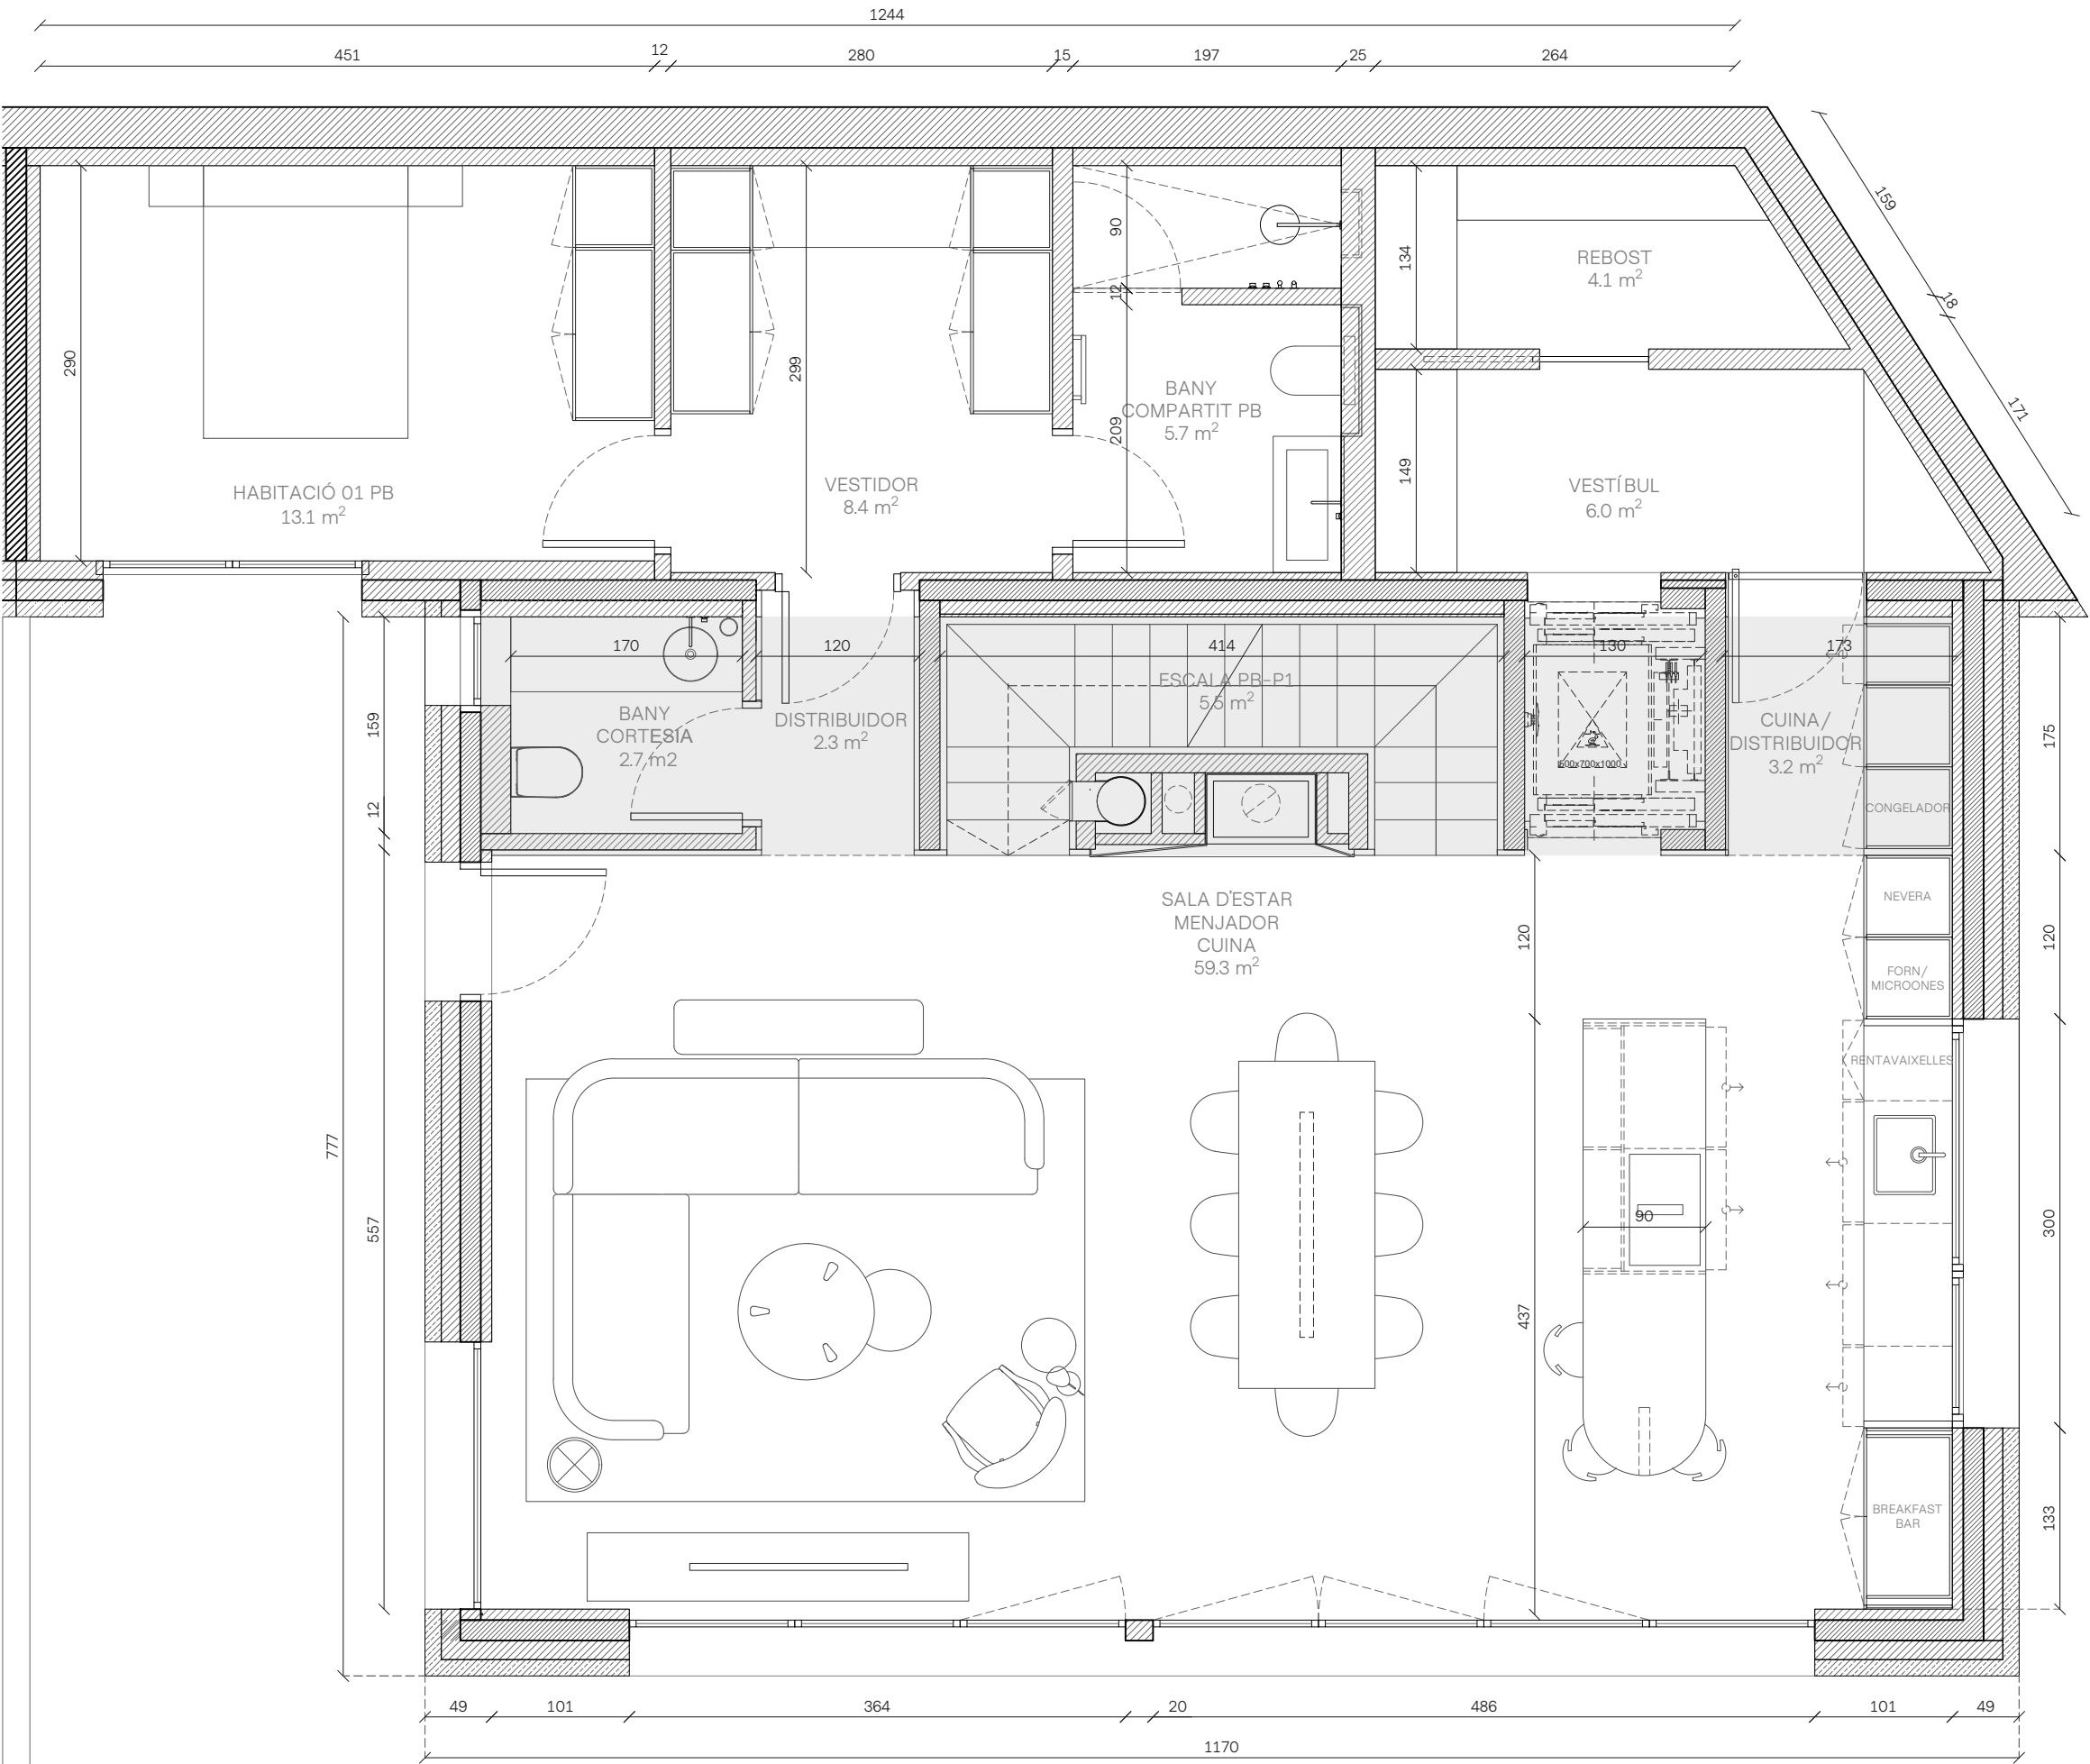

SUPERFÍCIES TOTALS INTERIORS

|                                     |                      |
|-------------------------------------|----------------------|
| Superfície construïda garatge       | 82.1 m <sup>2</sup>  |
| Superfície construïda Hab. soterrat | 185.4 m <sup>2</sup> |
| Superfície construïda Habitatge     | 155.4 m <sup>2</sup> |

SUPERFÍCIES TOTALS EXTERIORS

|                    |                      |
|--------------------|----------------------|
| Jardí planta baixa | 171.6 m <sup>2</sup> |
|--------------------|----------------------|

SUPERFÍCIES PLANTA BAIXA

|                       |                      |
|-----------------------|----------------------|
| Superfície construïda | 143.0 m <sup>2</sup> |
| Superfície útil       | 73 m <sup>2</sup>    |

Planta baixa  
HABITATGE 4

a.1/50  
Din A3



B4-PB

SUPERFÍCIES TOTALS INTERIORS


|                                     |                      |
|-------------------------------------|----------------------|
| Superfície construïda garatge       | 82.1 m <sup>2</sup>  |
| Superfície construïda Hab. soterrat | 185.4 m <sup>2</sup> |
| Superfície construïda Habitatge     | 155.4 m <sup>2</sup> |

SUPERFÍCIES TOTALS EXTERIORS

|                    |                      |
|--------------------|----------------------|
| Jardí planta baixa | 171.6 m <sup>2</sup> |
|--------------------|----------------------|

SUPERFÍCIES PLANTA PRIMERA

|                       |                     |
|-----------------------|---------------------|
| Superfície construïda | 95.2 m <sup>2</sup> |
| Superfície útil       | 70.5 m <sup>2</sup> |

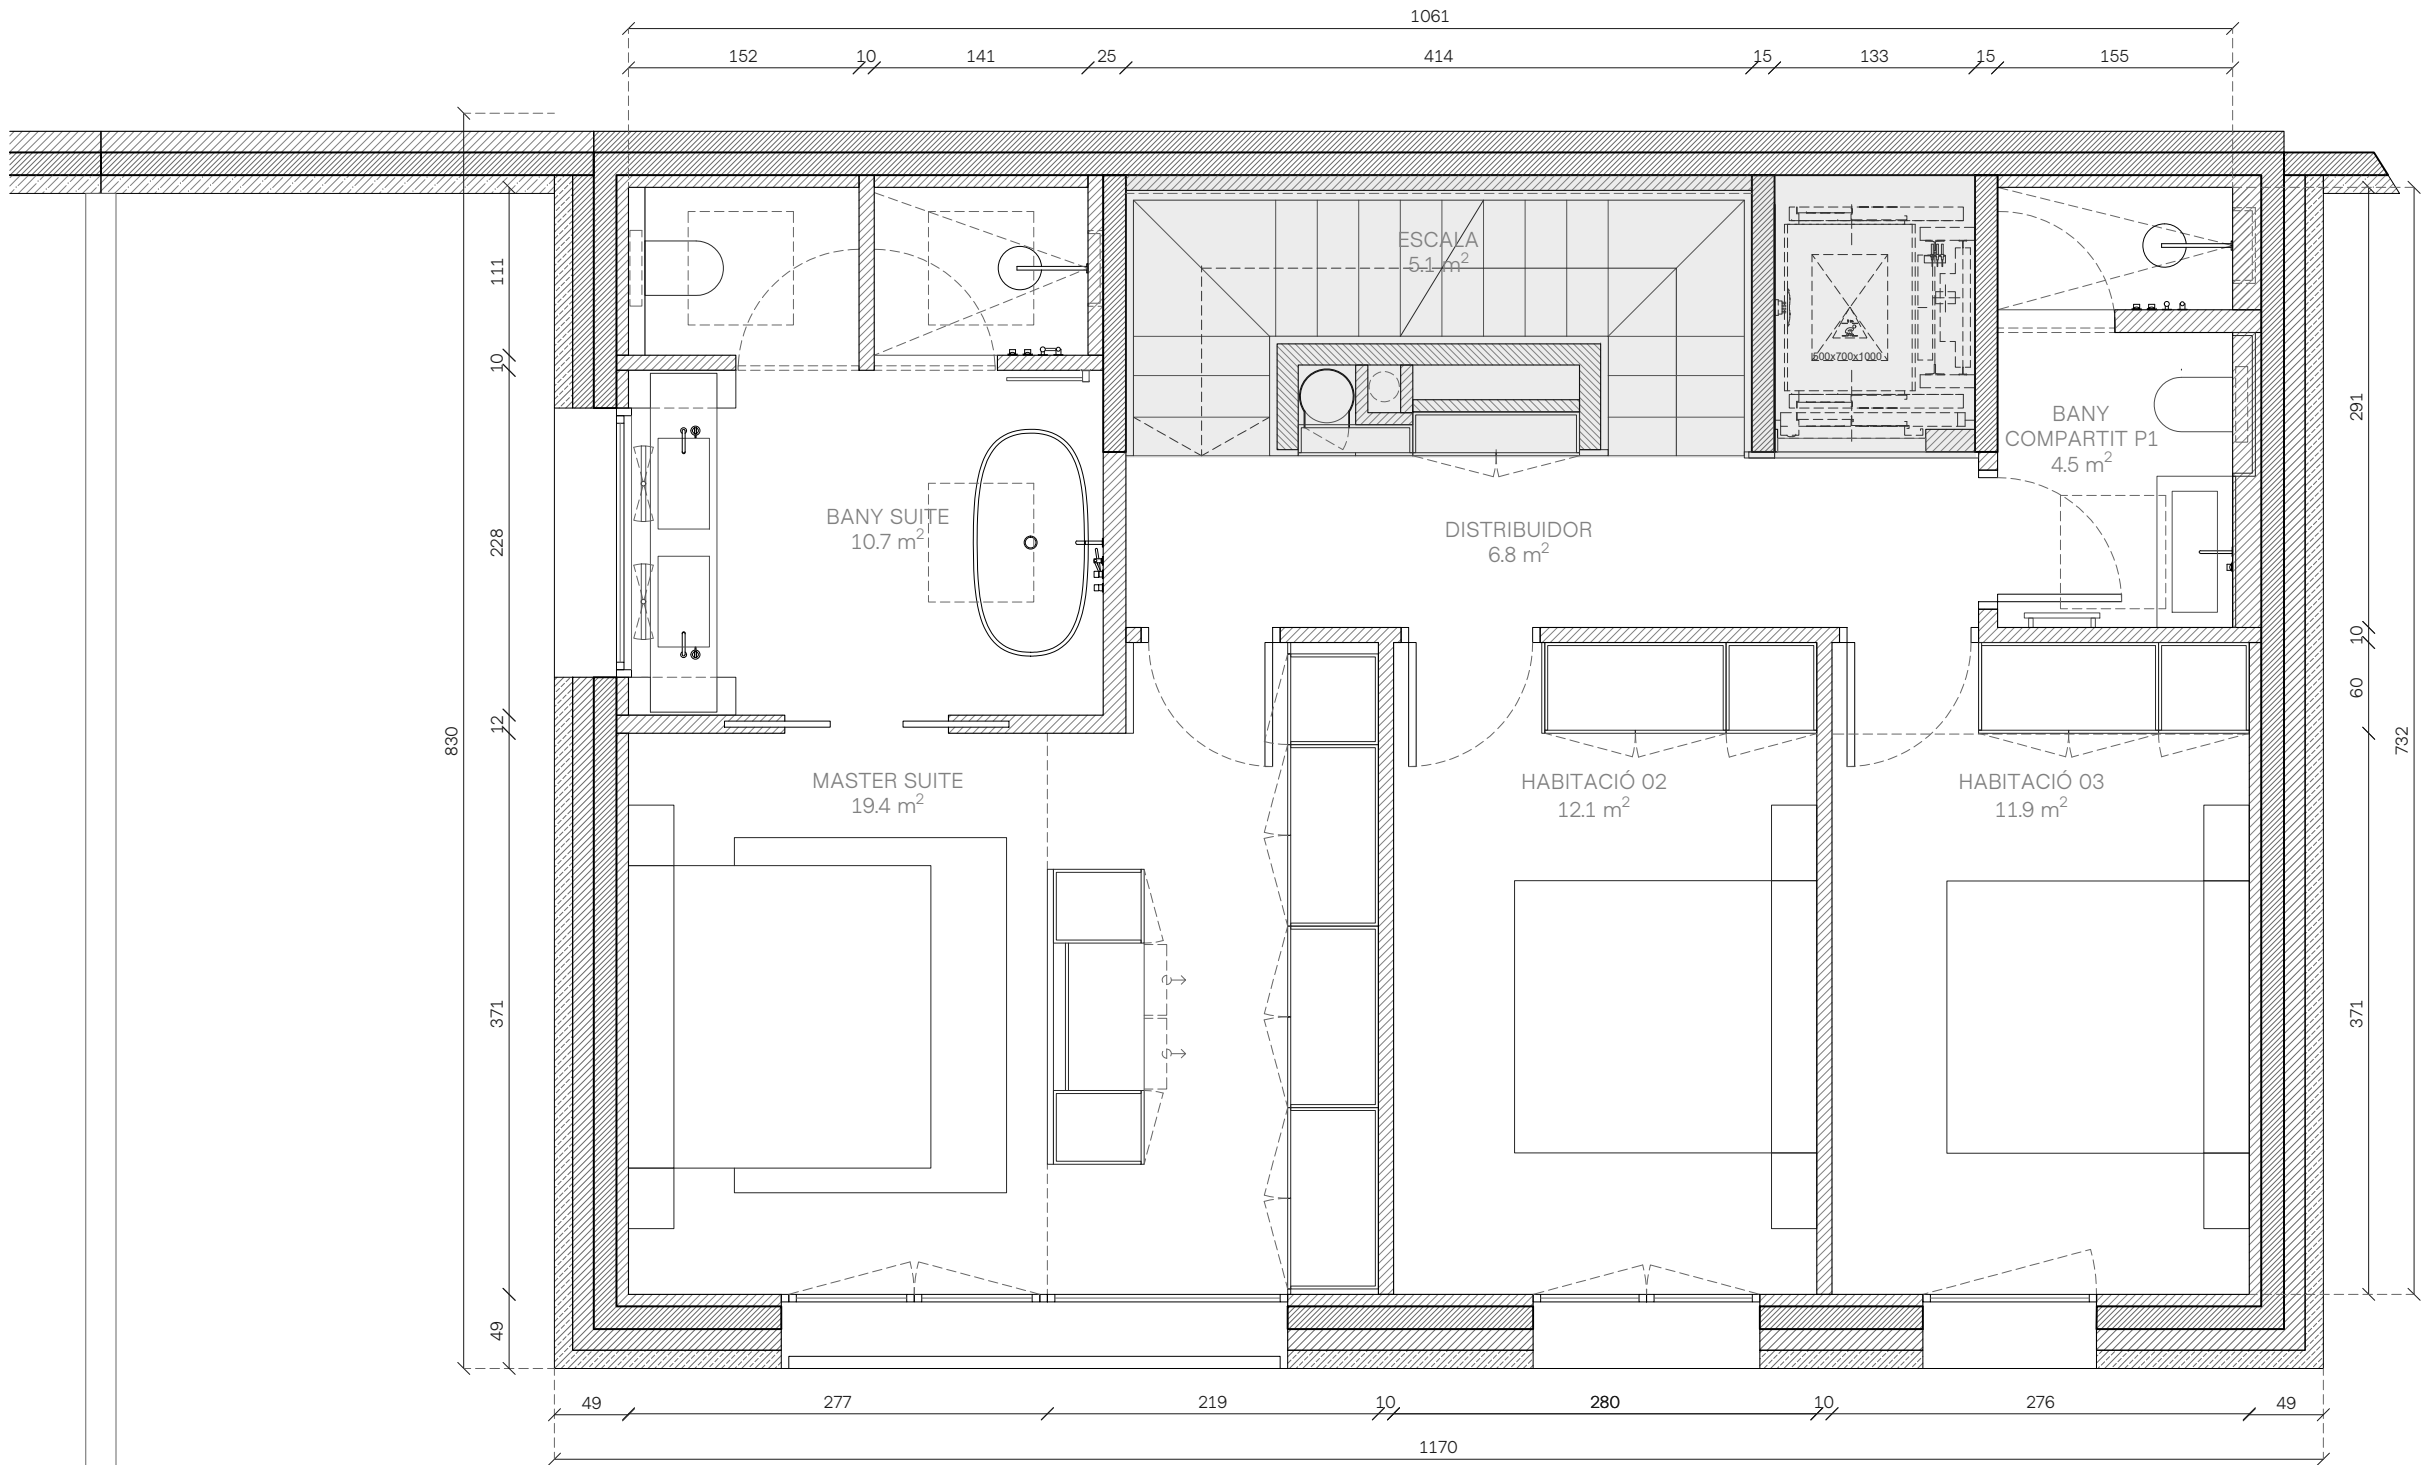


Planta primera  
HABITATGE 4

e.1/50  
Din A3


0 0.5 1 m



B4-P1

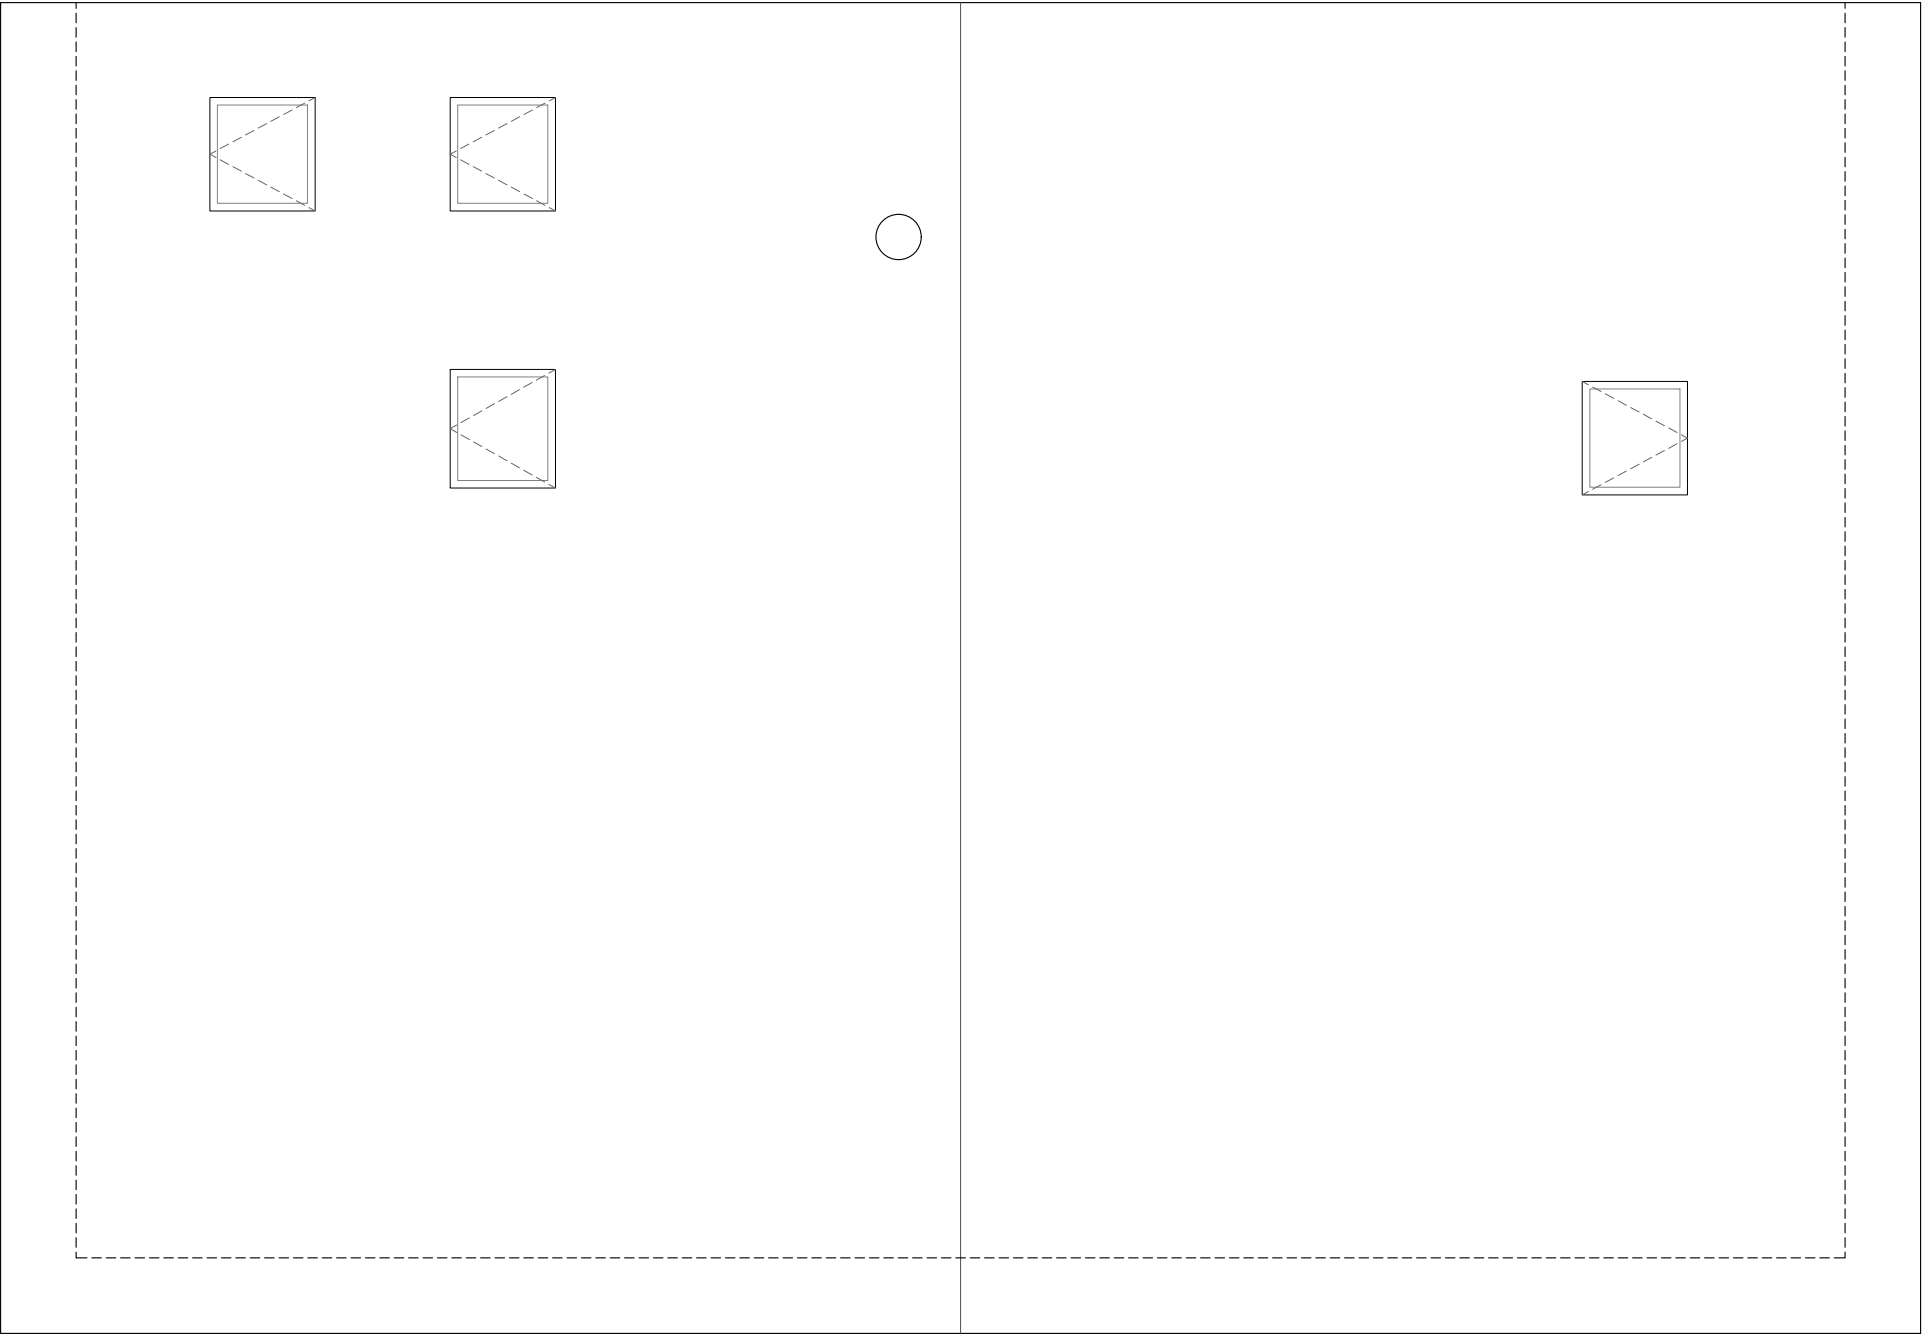

Alçat principal – Oest  
HABITATGES 3-6

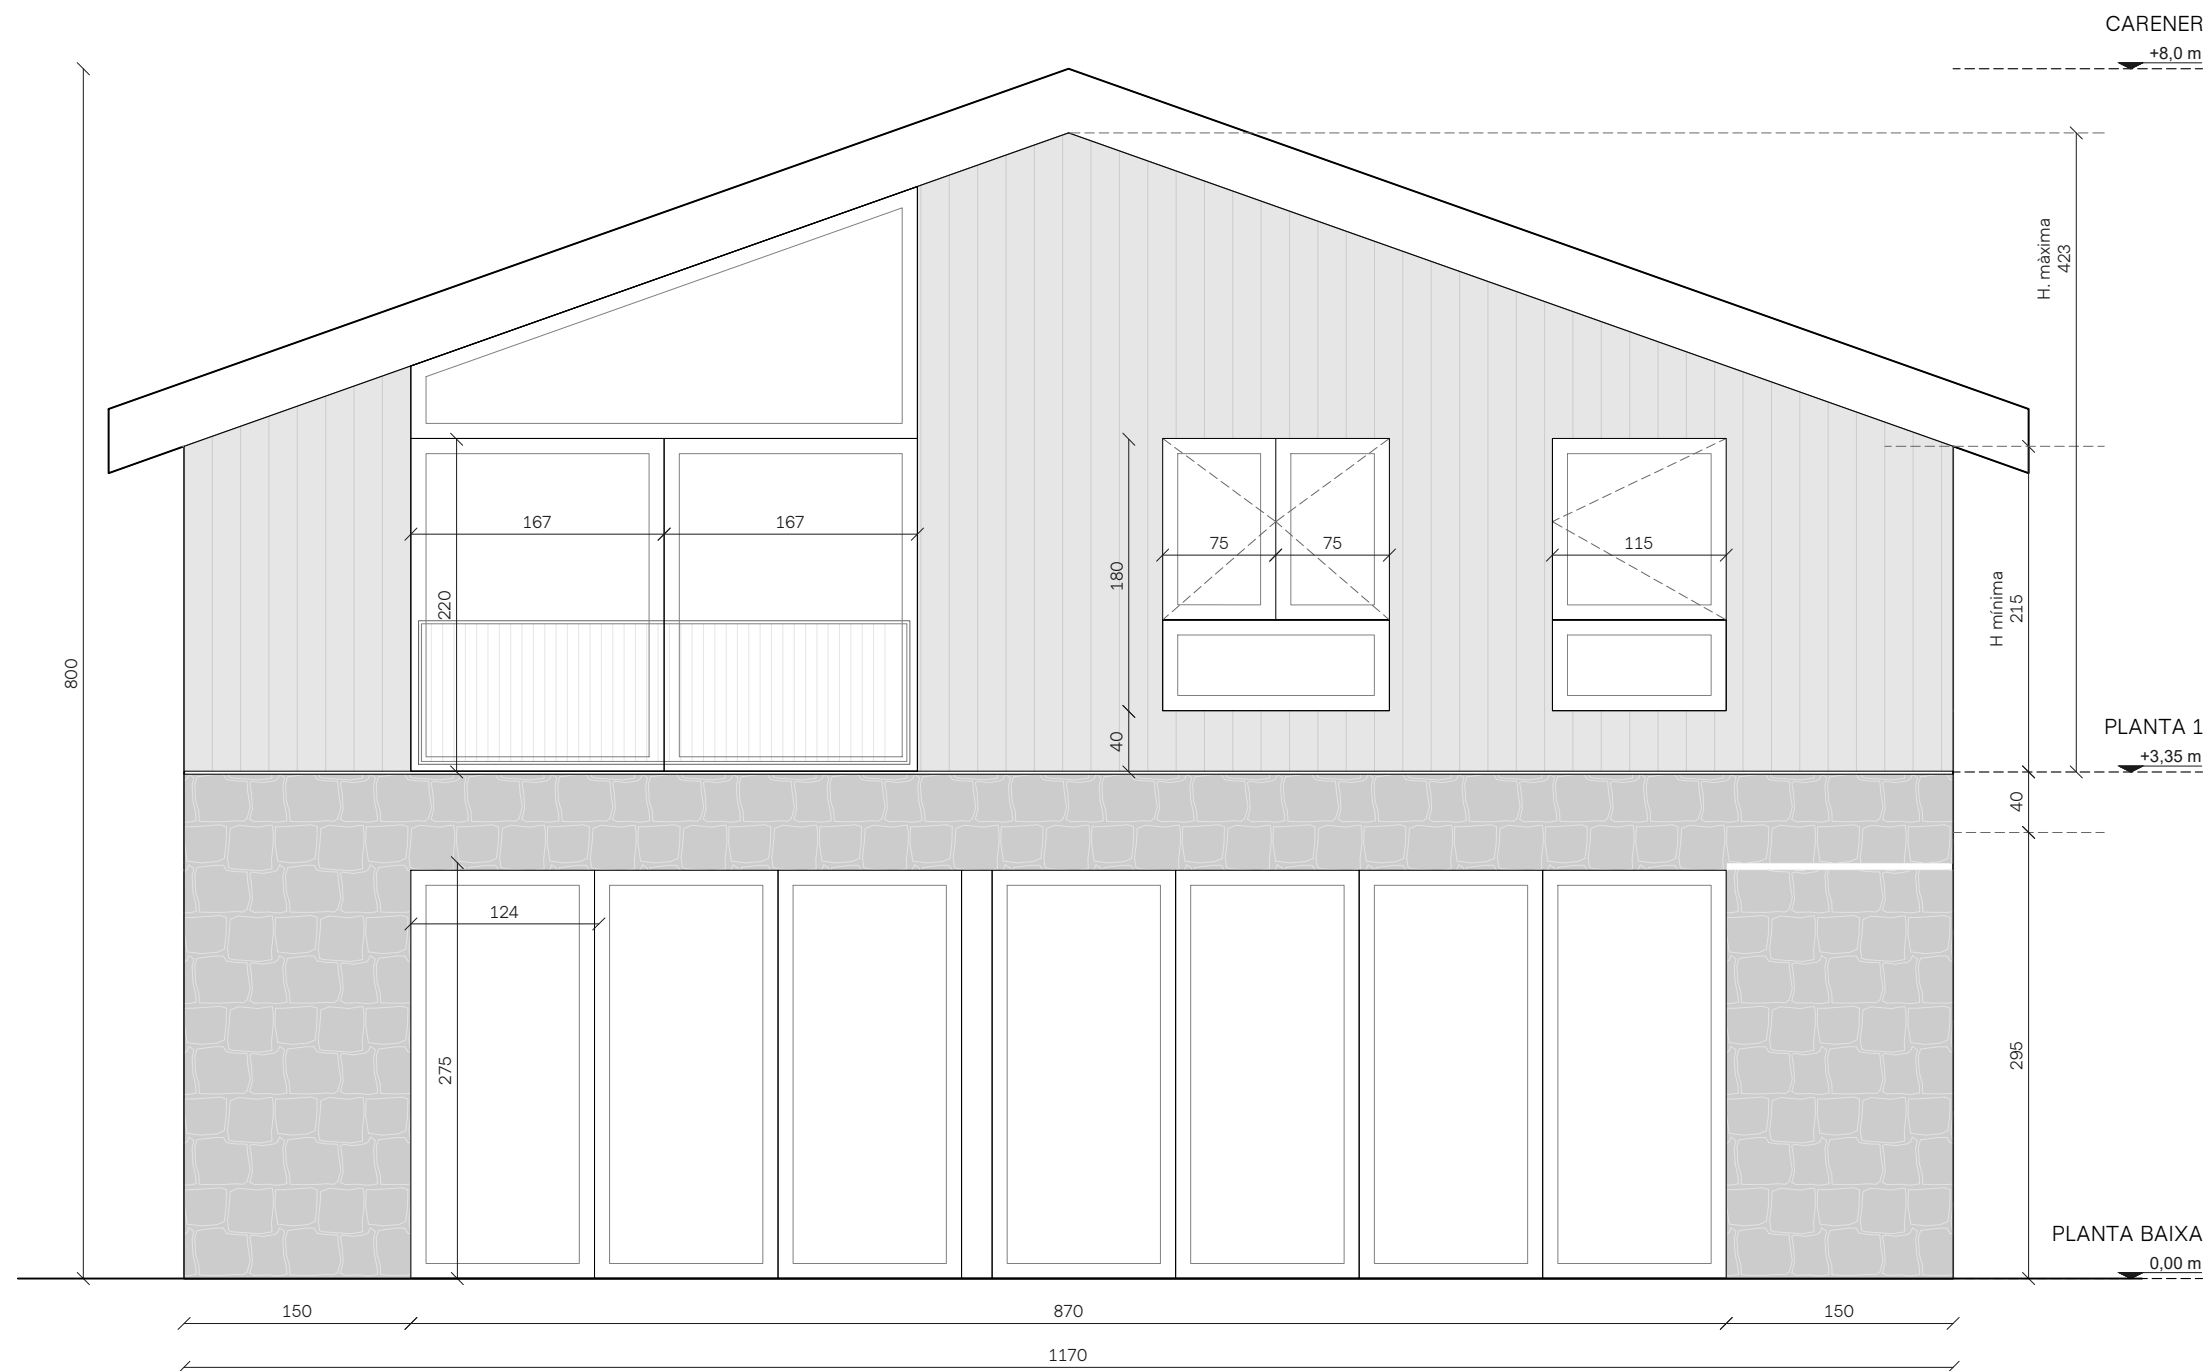

Alçat principal – Oest  
HABITATGES 3-6





Alçat principal – Oest  
HABITATGES 3-6