




Casa 7

Els Cortals

SUPERFÍCIES TOTALS INTERIORS	
Superfície construïda garatge	229.7 m²
Superfície construïda Soterrani -2	165.1 m²
Superfície construïda Hab. soterrat	203.5 m²
Superfície construïda Habitatge	270.0 m²
SUPERFÍCIES TOTALS EXTERIORS	
Pati soterrani	31.0 m²
Jardí planta baixa	138.7 m²
SUPERFÍCIES PLANTA SOTERRANI -2	
Superfície construïda	165.1 m²
Superfície útil	140.2 m²

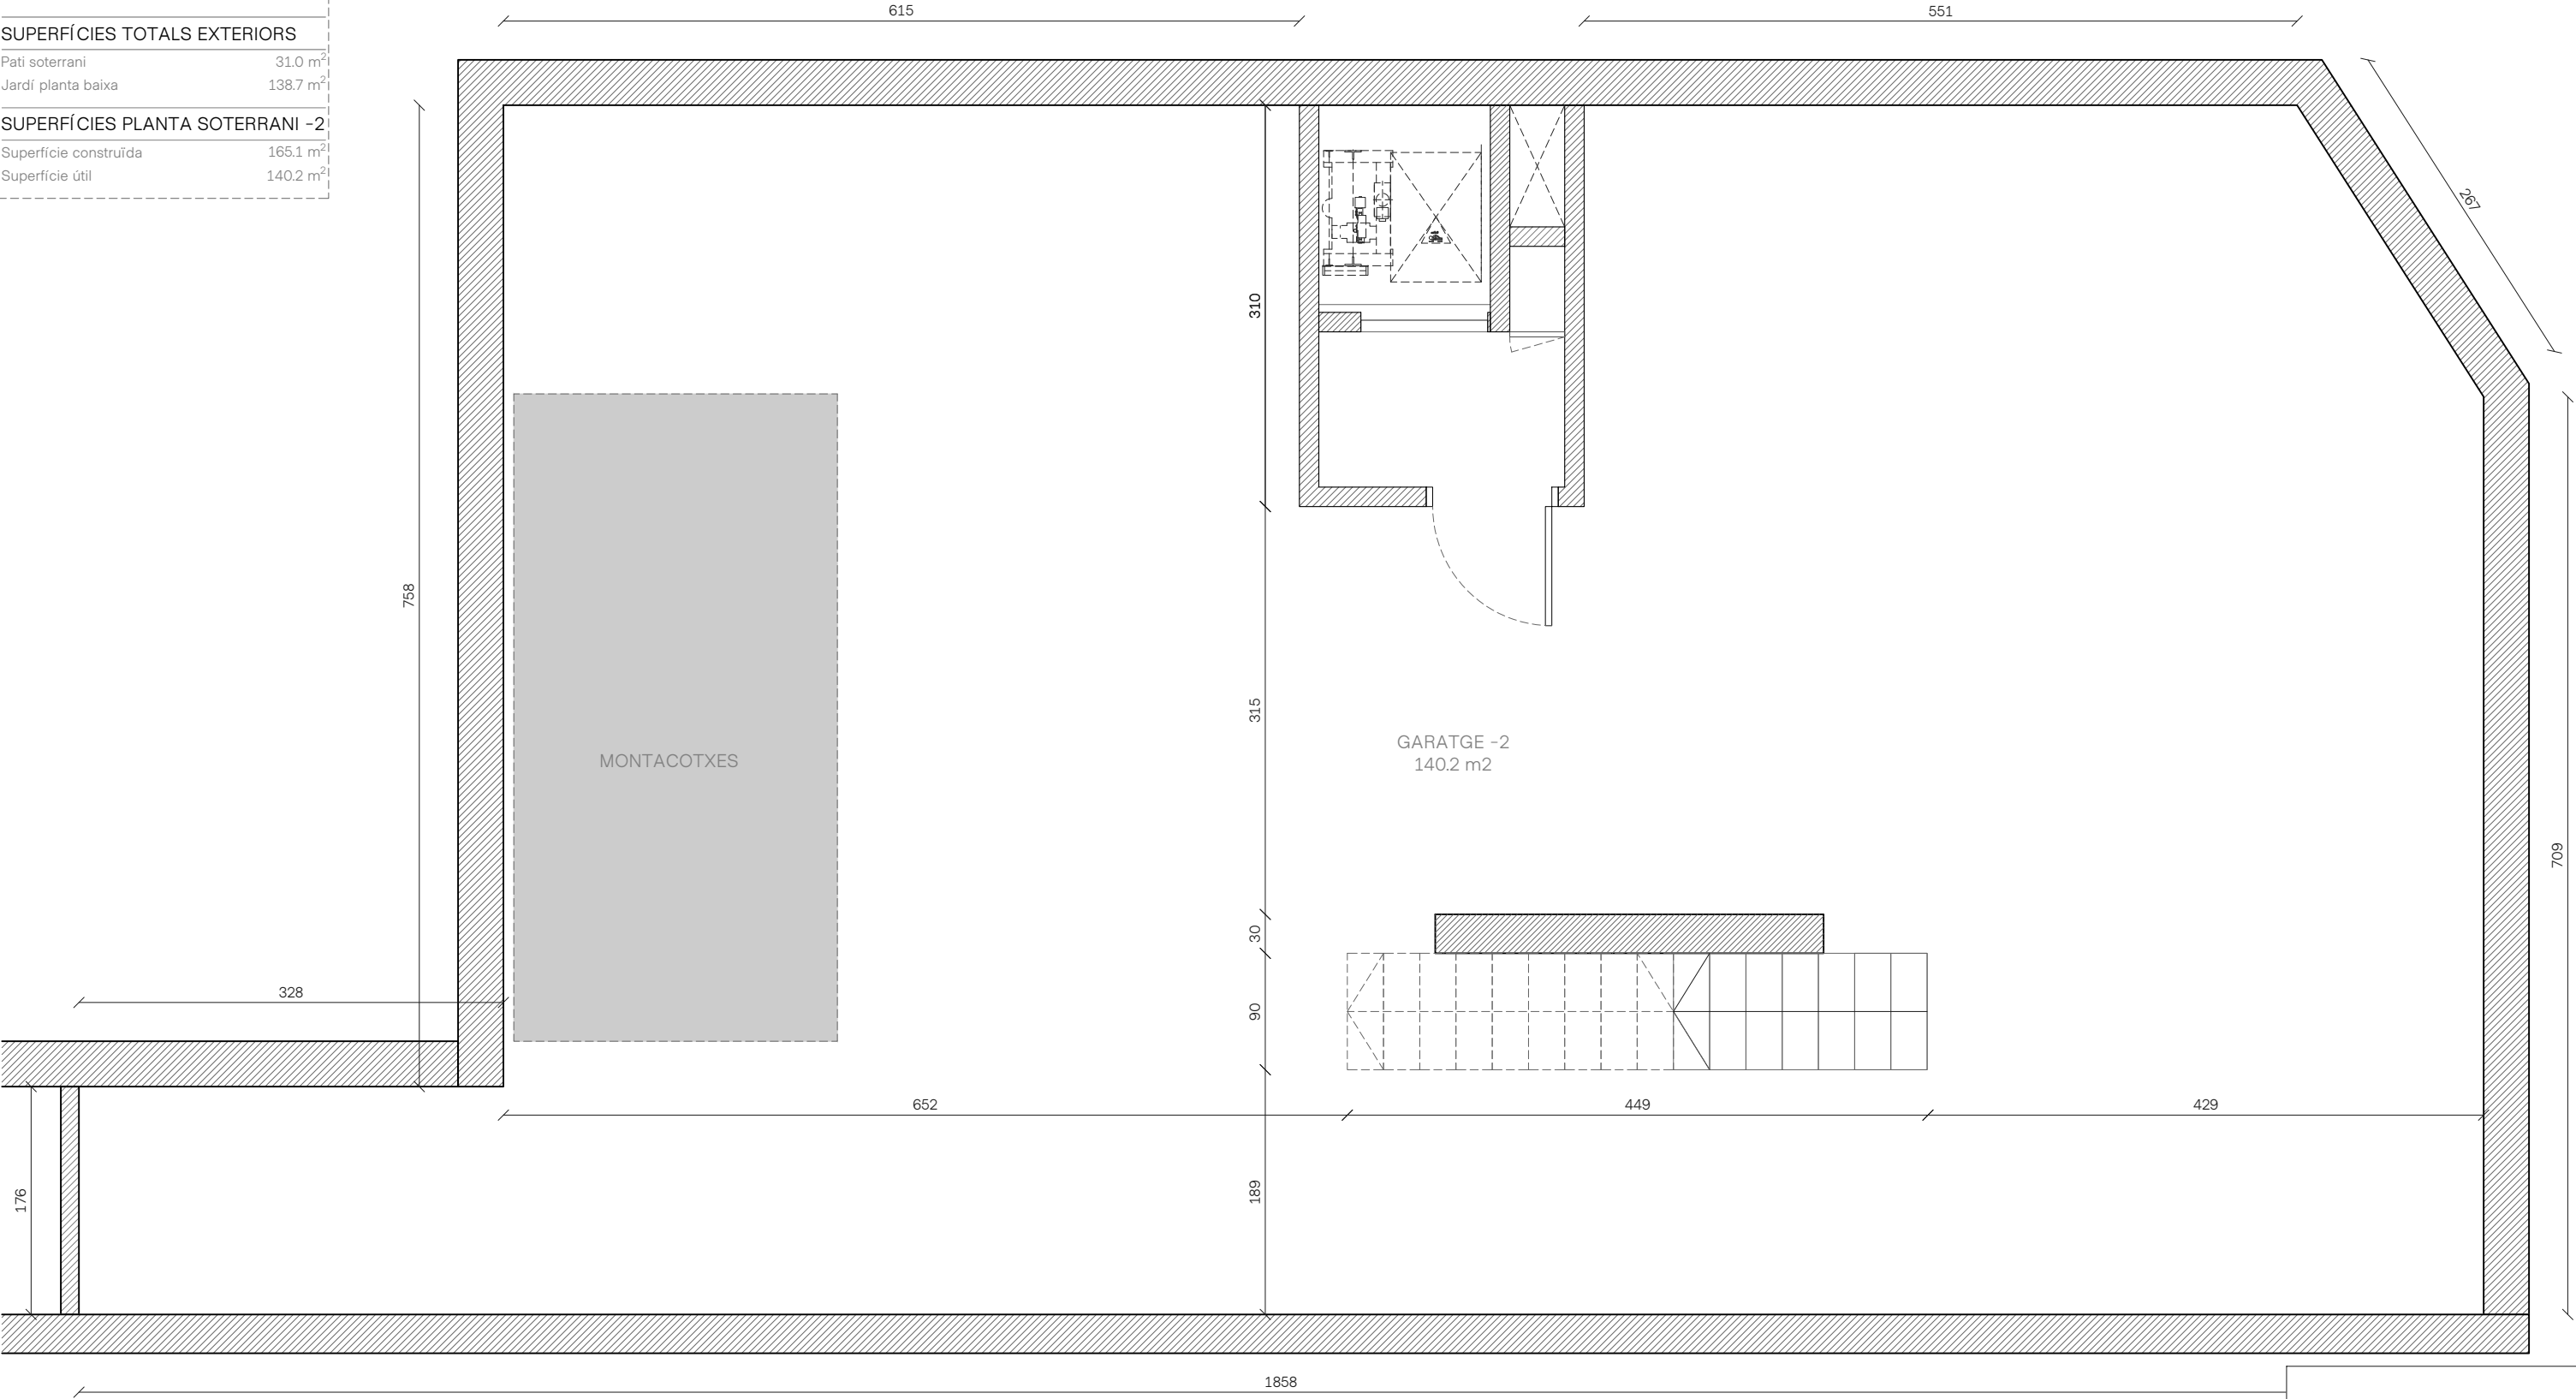


Planta soterrani
HABITATGE 7

e.1/50
Din A3

00.51

m

A7 - SOT -2

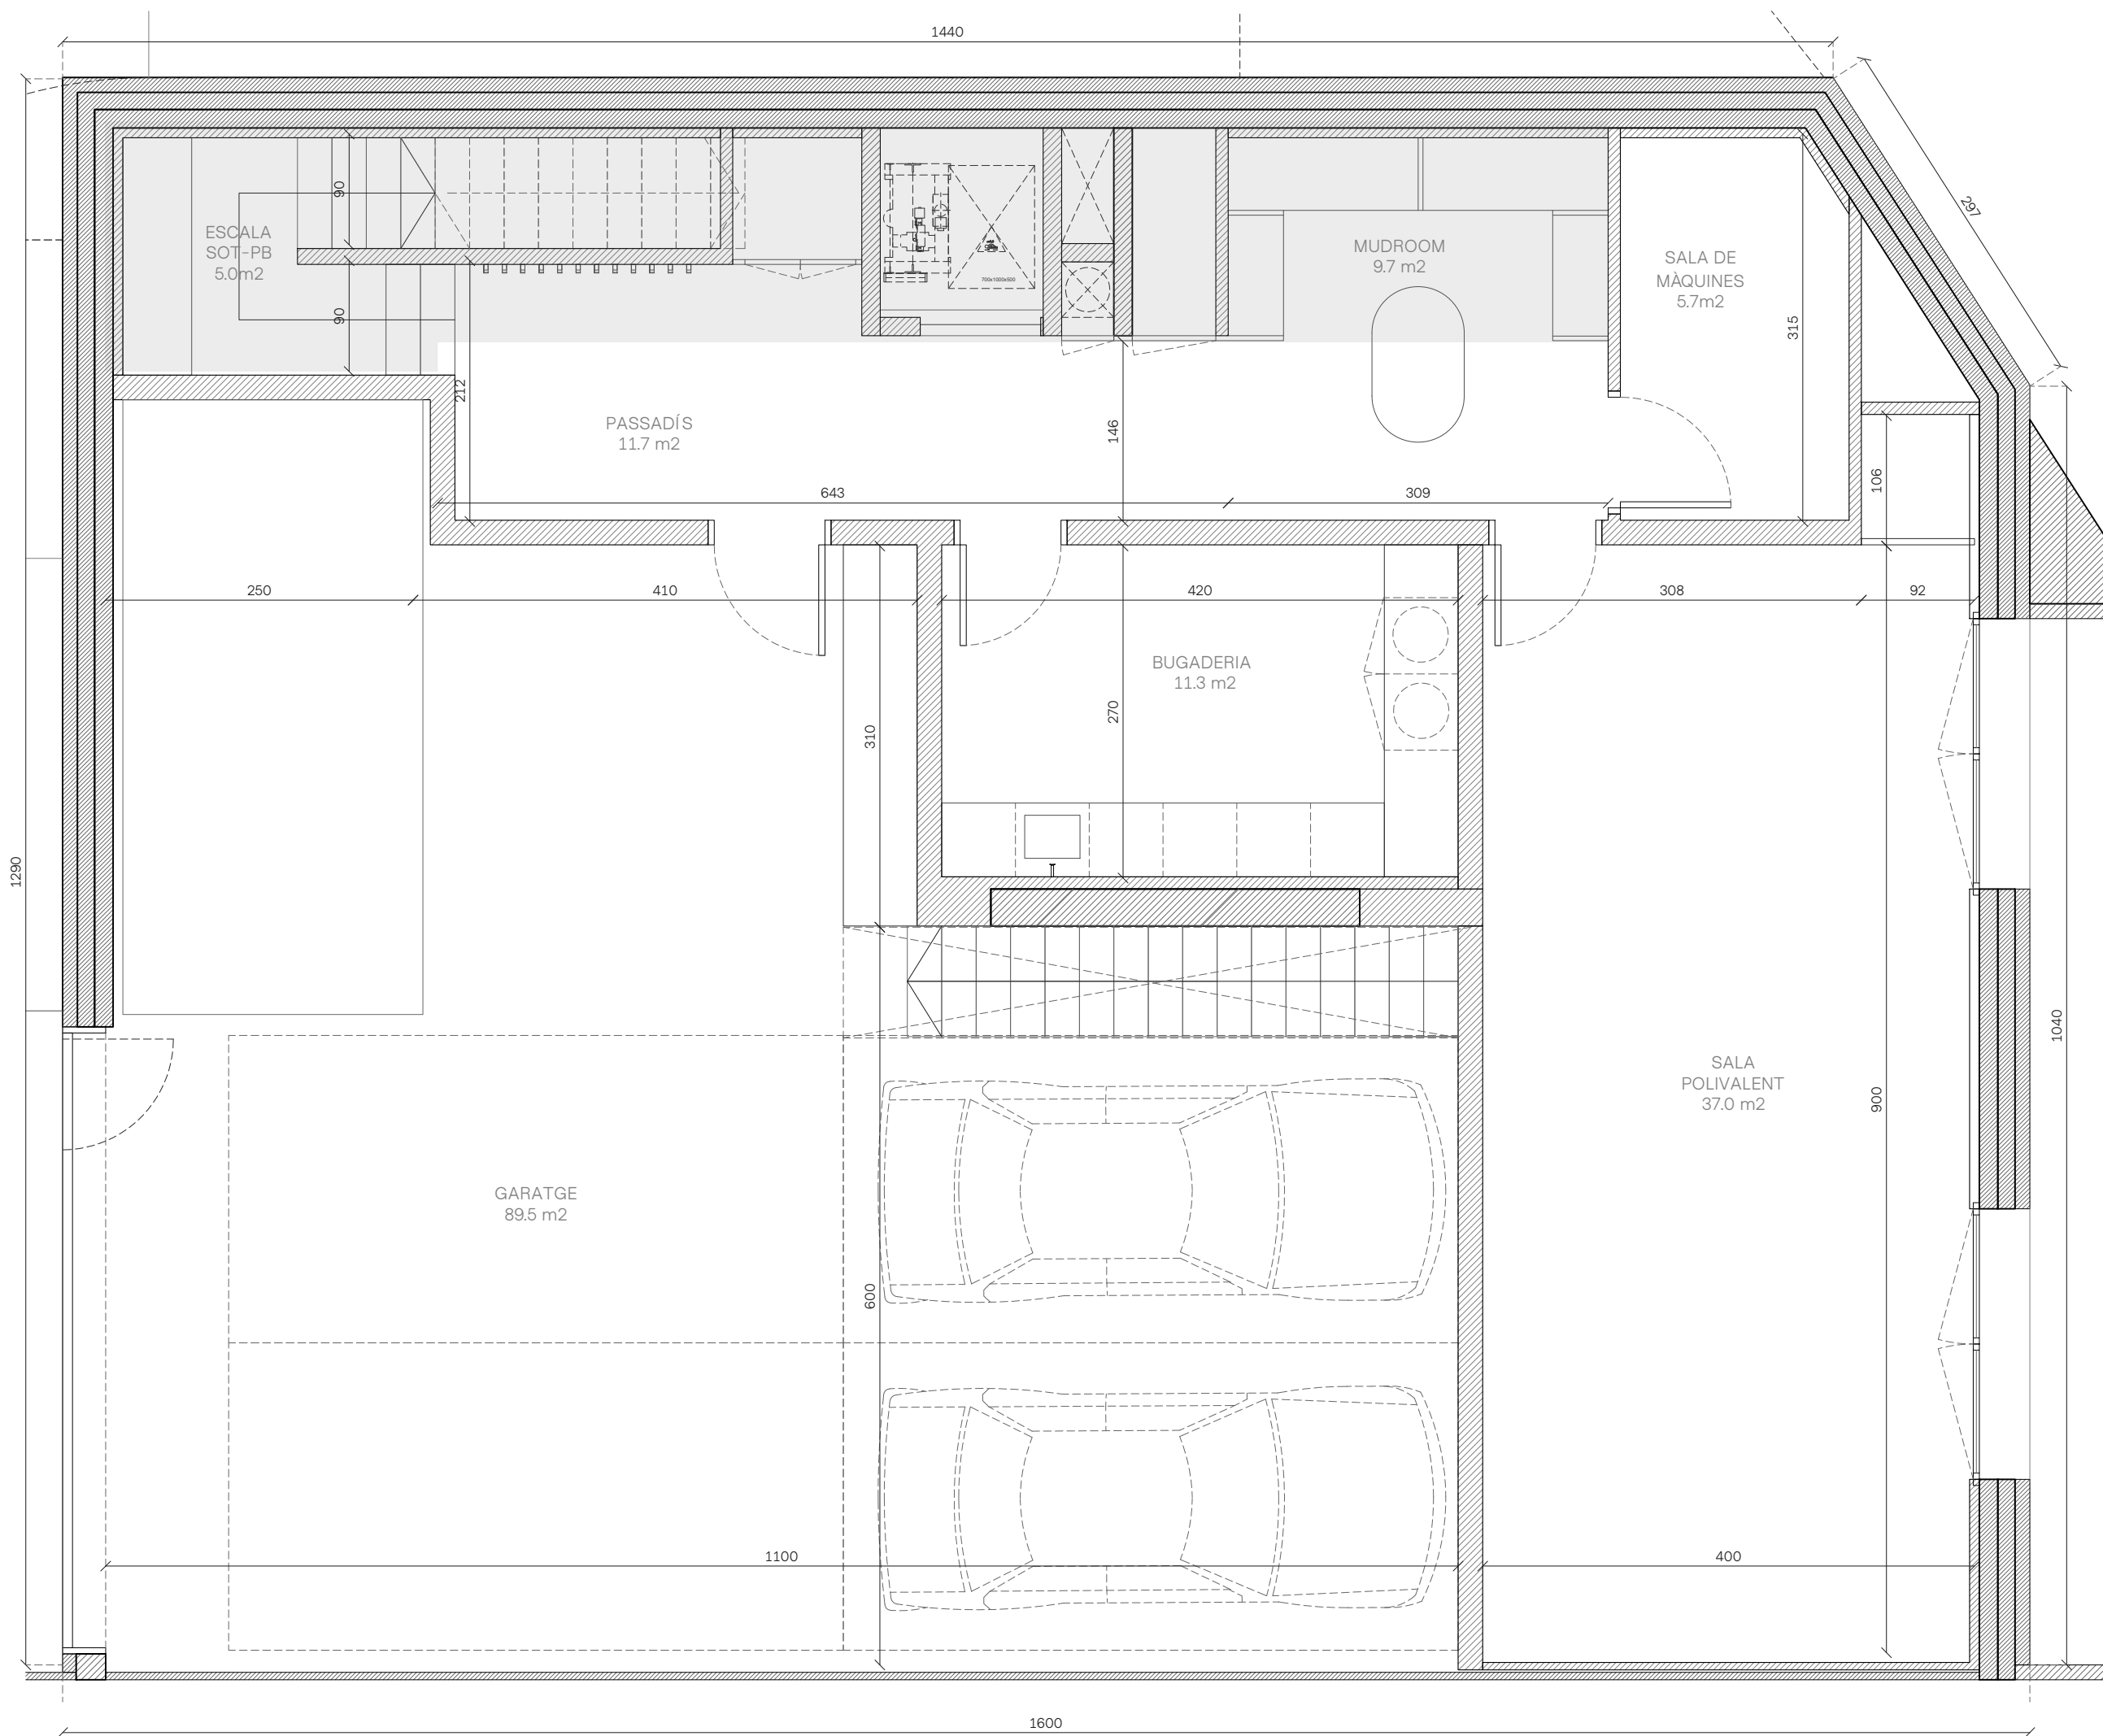

SUPERFÍCIES TOTAIS INTERIORS

Superfície construïda garatge	229.7 m ²
Superfície construïda Soterrani -2	165.1 m ²
Superfície construïda Hab. soterrat	203.5 m ²
Superfície construïda Habitatge	270.0 m ²

SUPERFÍCIES TOTAIS EXTERIORS

Pati soterrani	31.0 m ²
Jardí planta baixa	138.7 m ²

SUPERFÍCIES PLANTA SOTERRAN


Superfície construída	203.5 m ²
Superfície útil	169.9 m ²

Planta soterran
HABITATGE 7

e.1/50
Din A3



A7 - SOT

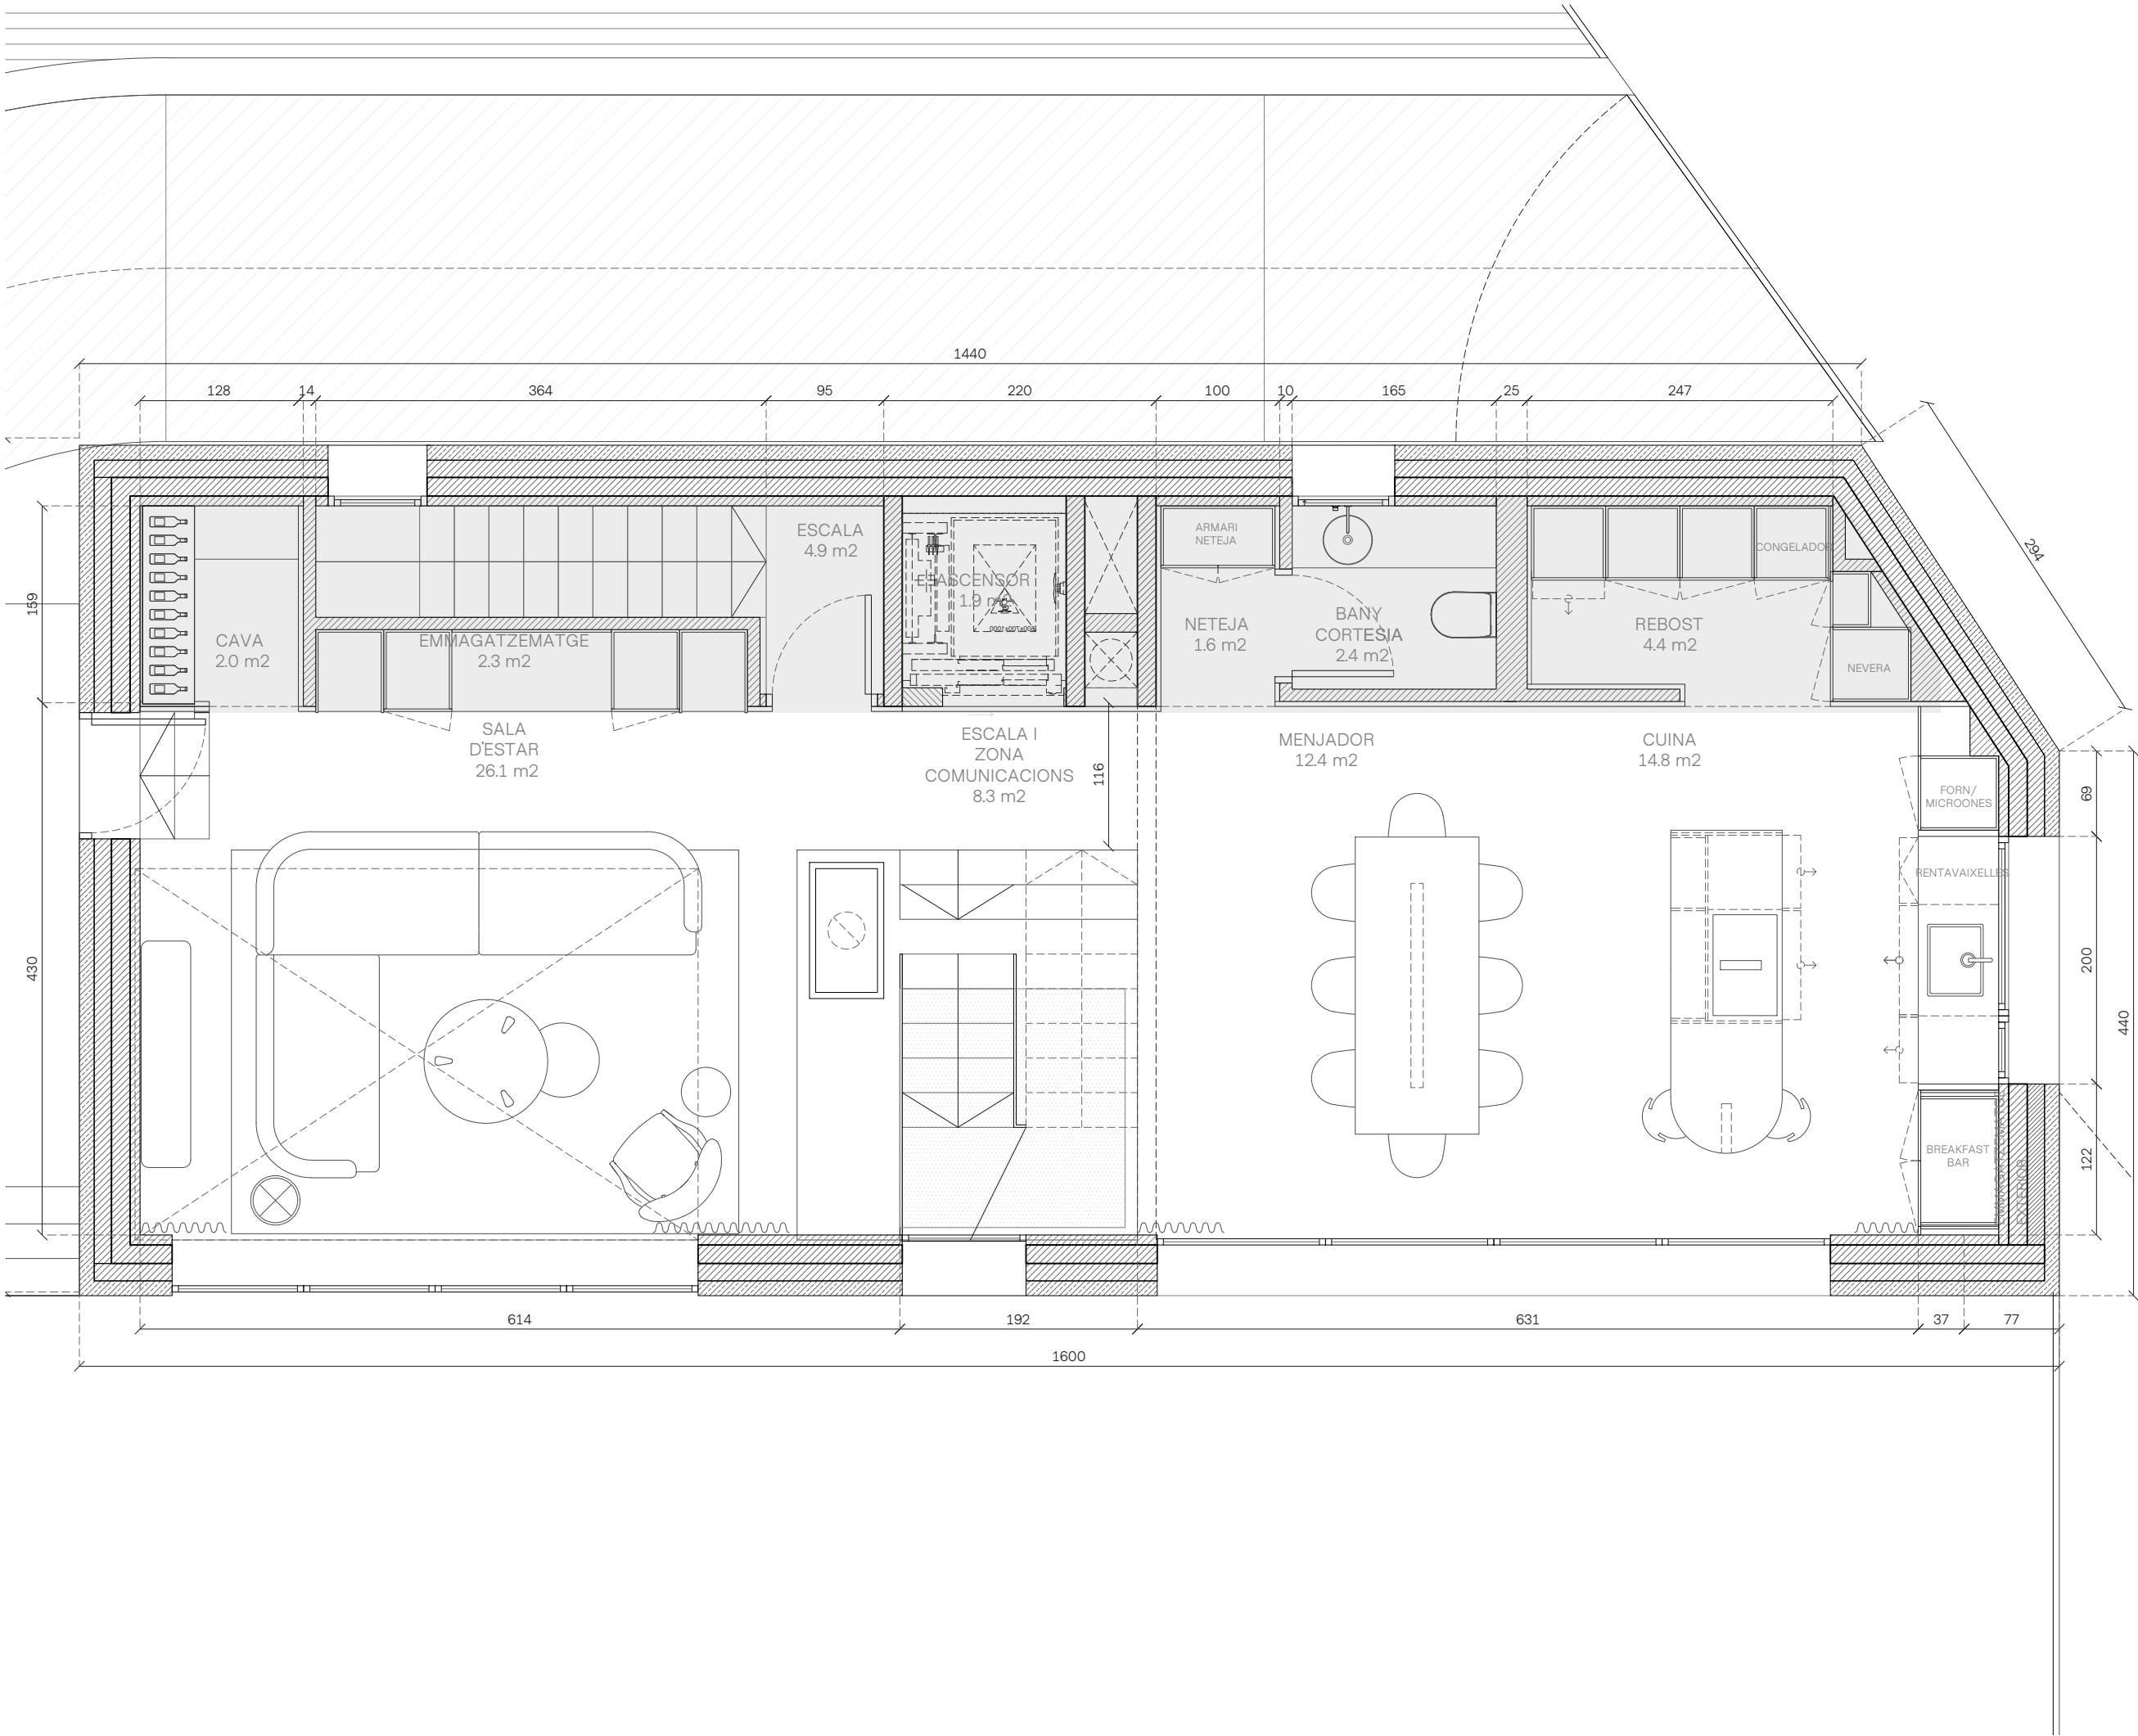

SUPERFÍCIES TOTALS INTERIORS

Superfície construïda garatge	229.7 m ²
Superfície construïda Soterrani -2	165.1 m ²
Superfície construïda Hab. soterrat	203.5 m ²
Superfície construïda Habitatge	270.0 m ²

SUPERFÍCIES TOTALS EXTERIORS

Pati soterrani	31.0 m ²
Jardí planta baixa	138.7 m ²

SUPERFÍCIES PLANTA BAIXA

Superfície construïda	107.5 m ²
Superfície útil	79.2 m ²

Planta baixa
HABITATGE 7

SUPERFÍCIES TOTAIS INTERIORS


Superfície construïda garatge	229.7 m ²
Superfície construïda Soterrani -2	165.1 m ²
Superfície construïda Hab. soterrat	203.5 m ²
Superfície construïda Habitatge	270.0 m ²

SUPERFÍCIES TOTAIS EXTERIORS

Pati soterrani	31.0 m ²
Jardí planta baixa	138.7 m ²

SUPERFÍCIES PLANTA PRIMERA

Superfície construïda	94.4 m ²
Superfície útil	65.6 m ²

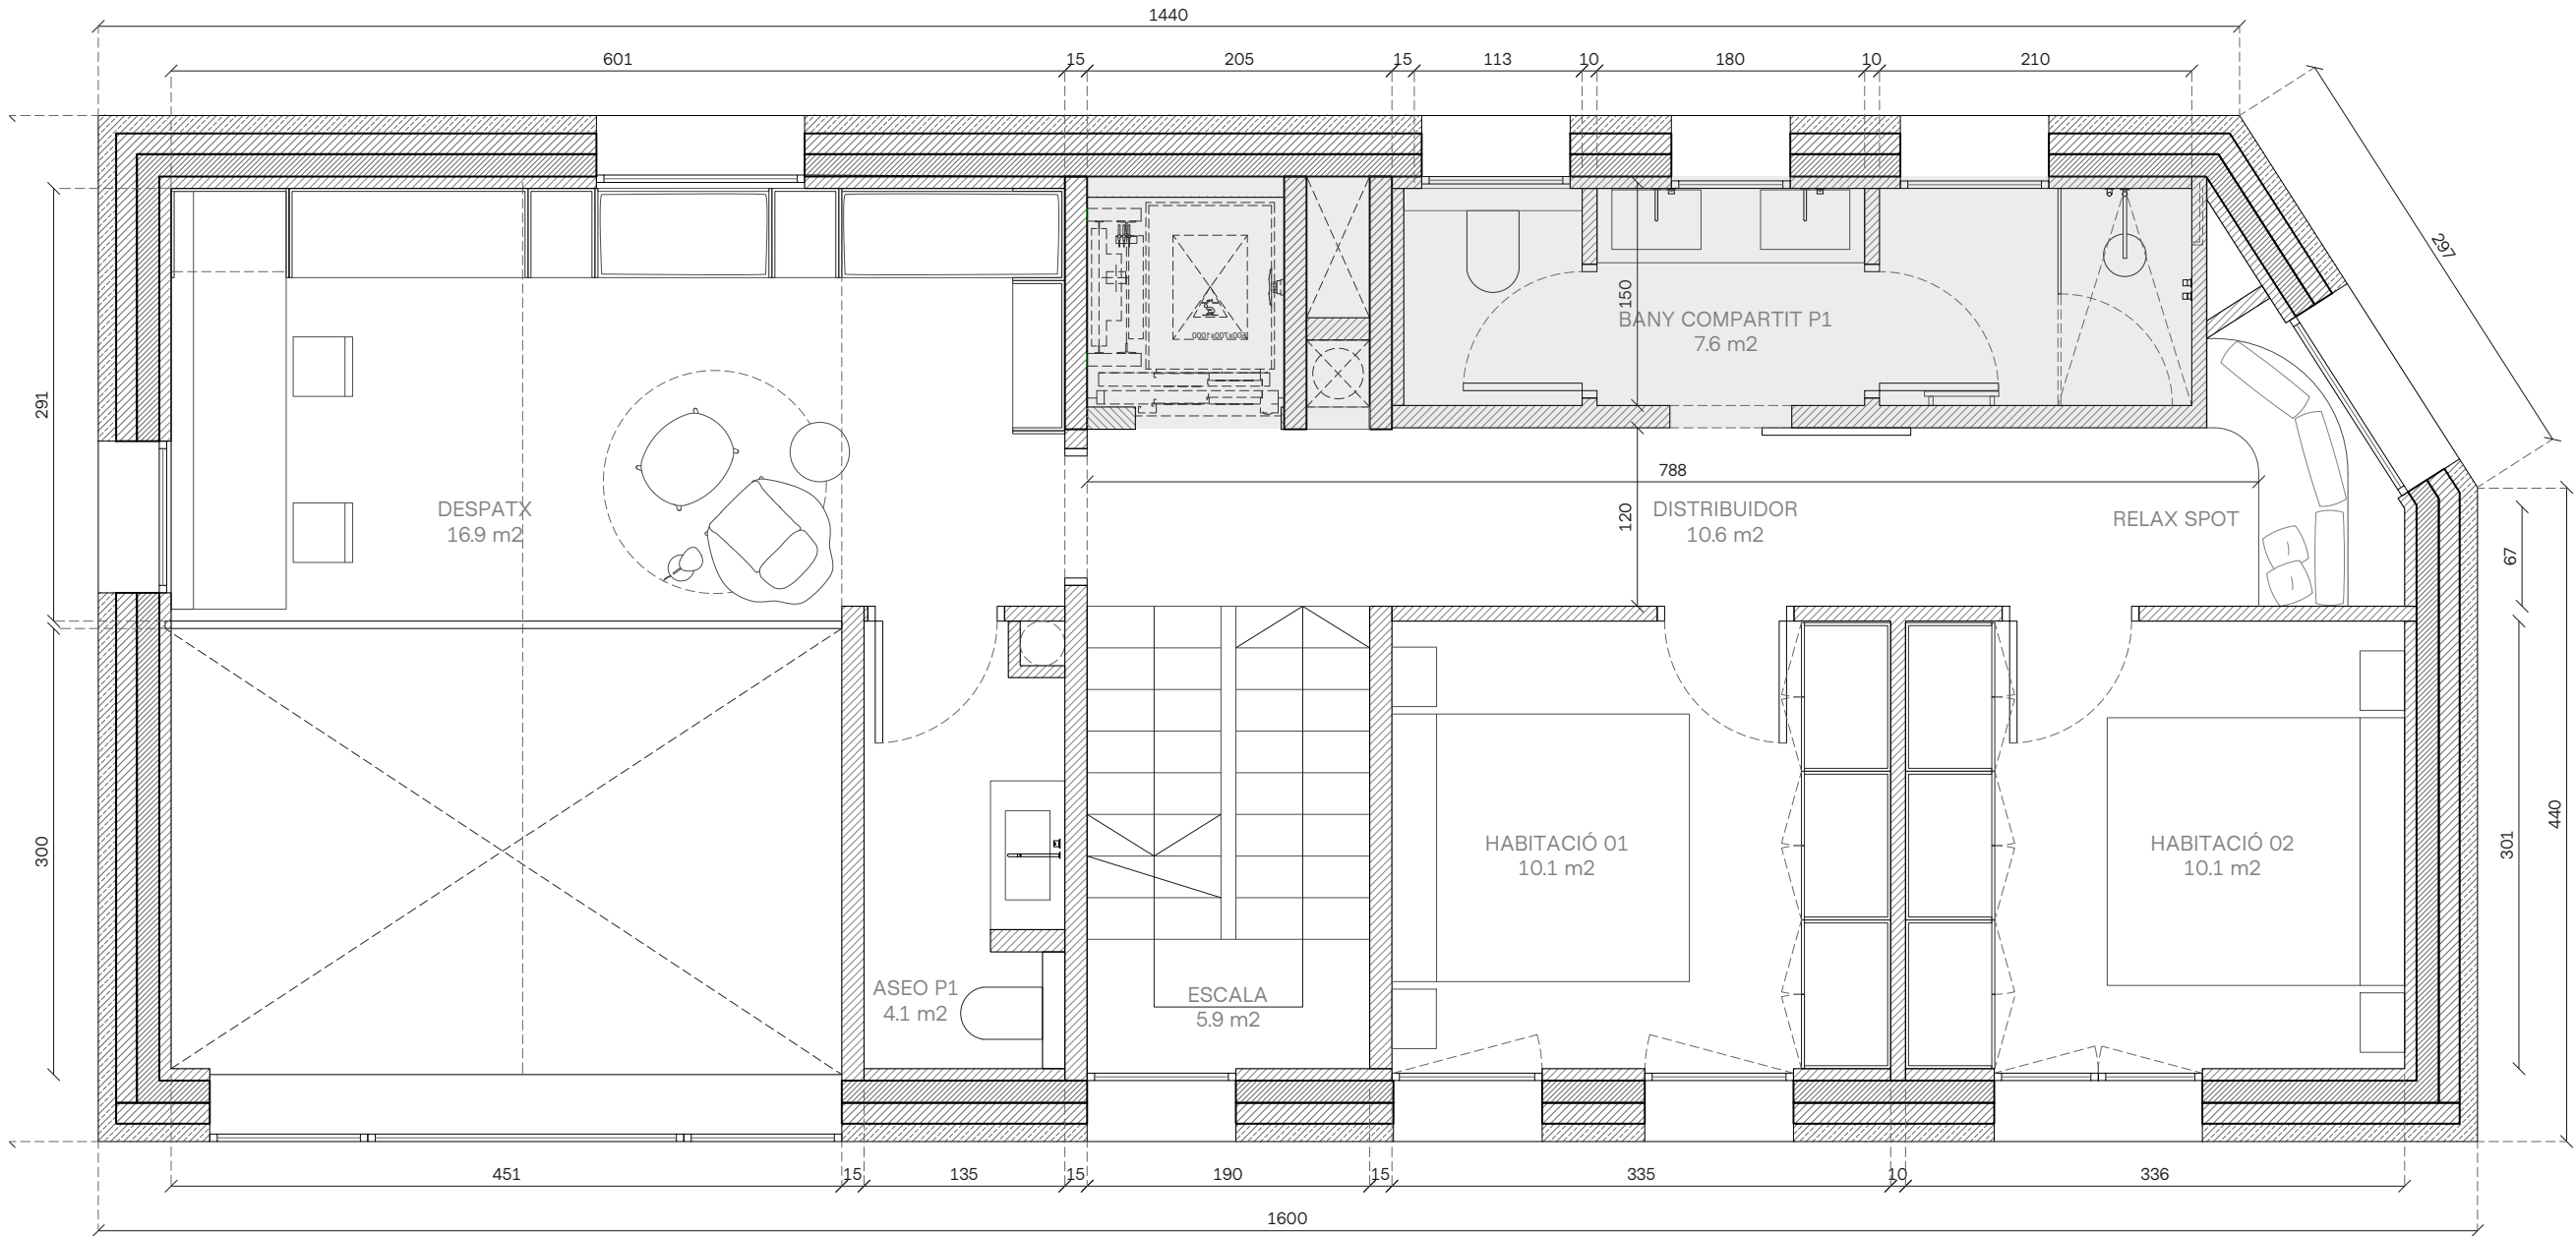

Planta primera
HABITATGE 7

e.1/50
Din A3



0 0.5 1 m

A7 - P1

SUPERFÍCIES TOTALES INTERIORS


Superfície construïda garatge	229.7 m ²
Superfície construïda Soterrani -2	165.1 m ²
Superfície construïda Hab. soterrat	203.5 m ²
Superfície construïda Habitatge	270.0 m ²

SUPERFÍCIES TOTALES EXTERIORS

Pati soterrani	31.0 m ²
Jardí planta baixa	138.7 m ²

SUPERFÍCIES PLANTA ALTELL

Superfície construïda	68.1 m ²
Superfície útil	42.8 m ²

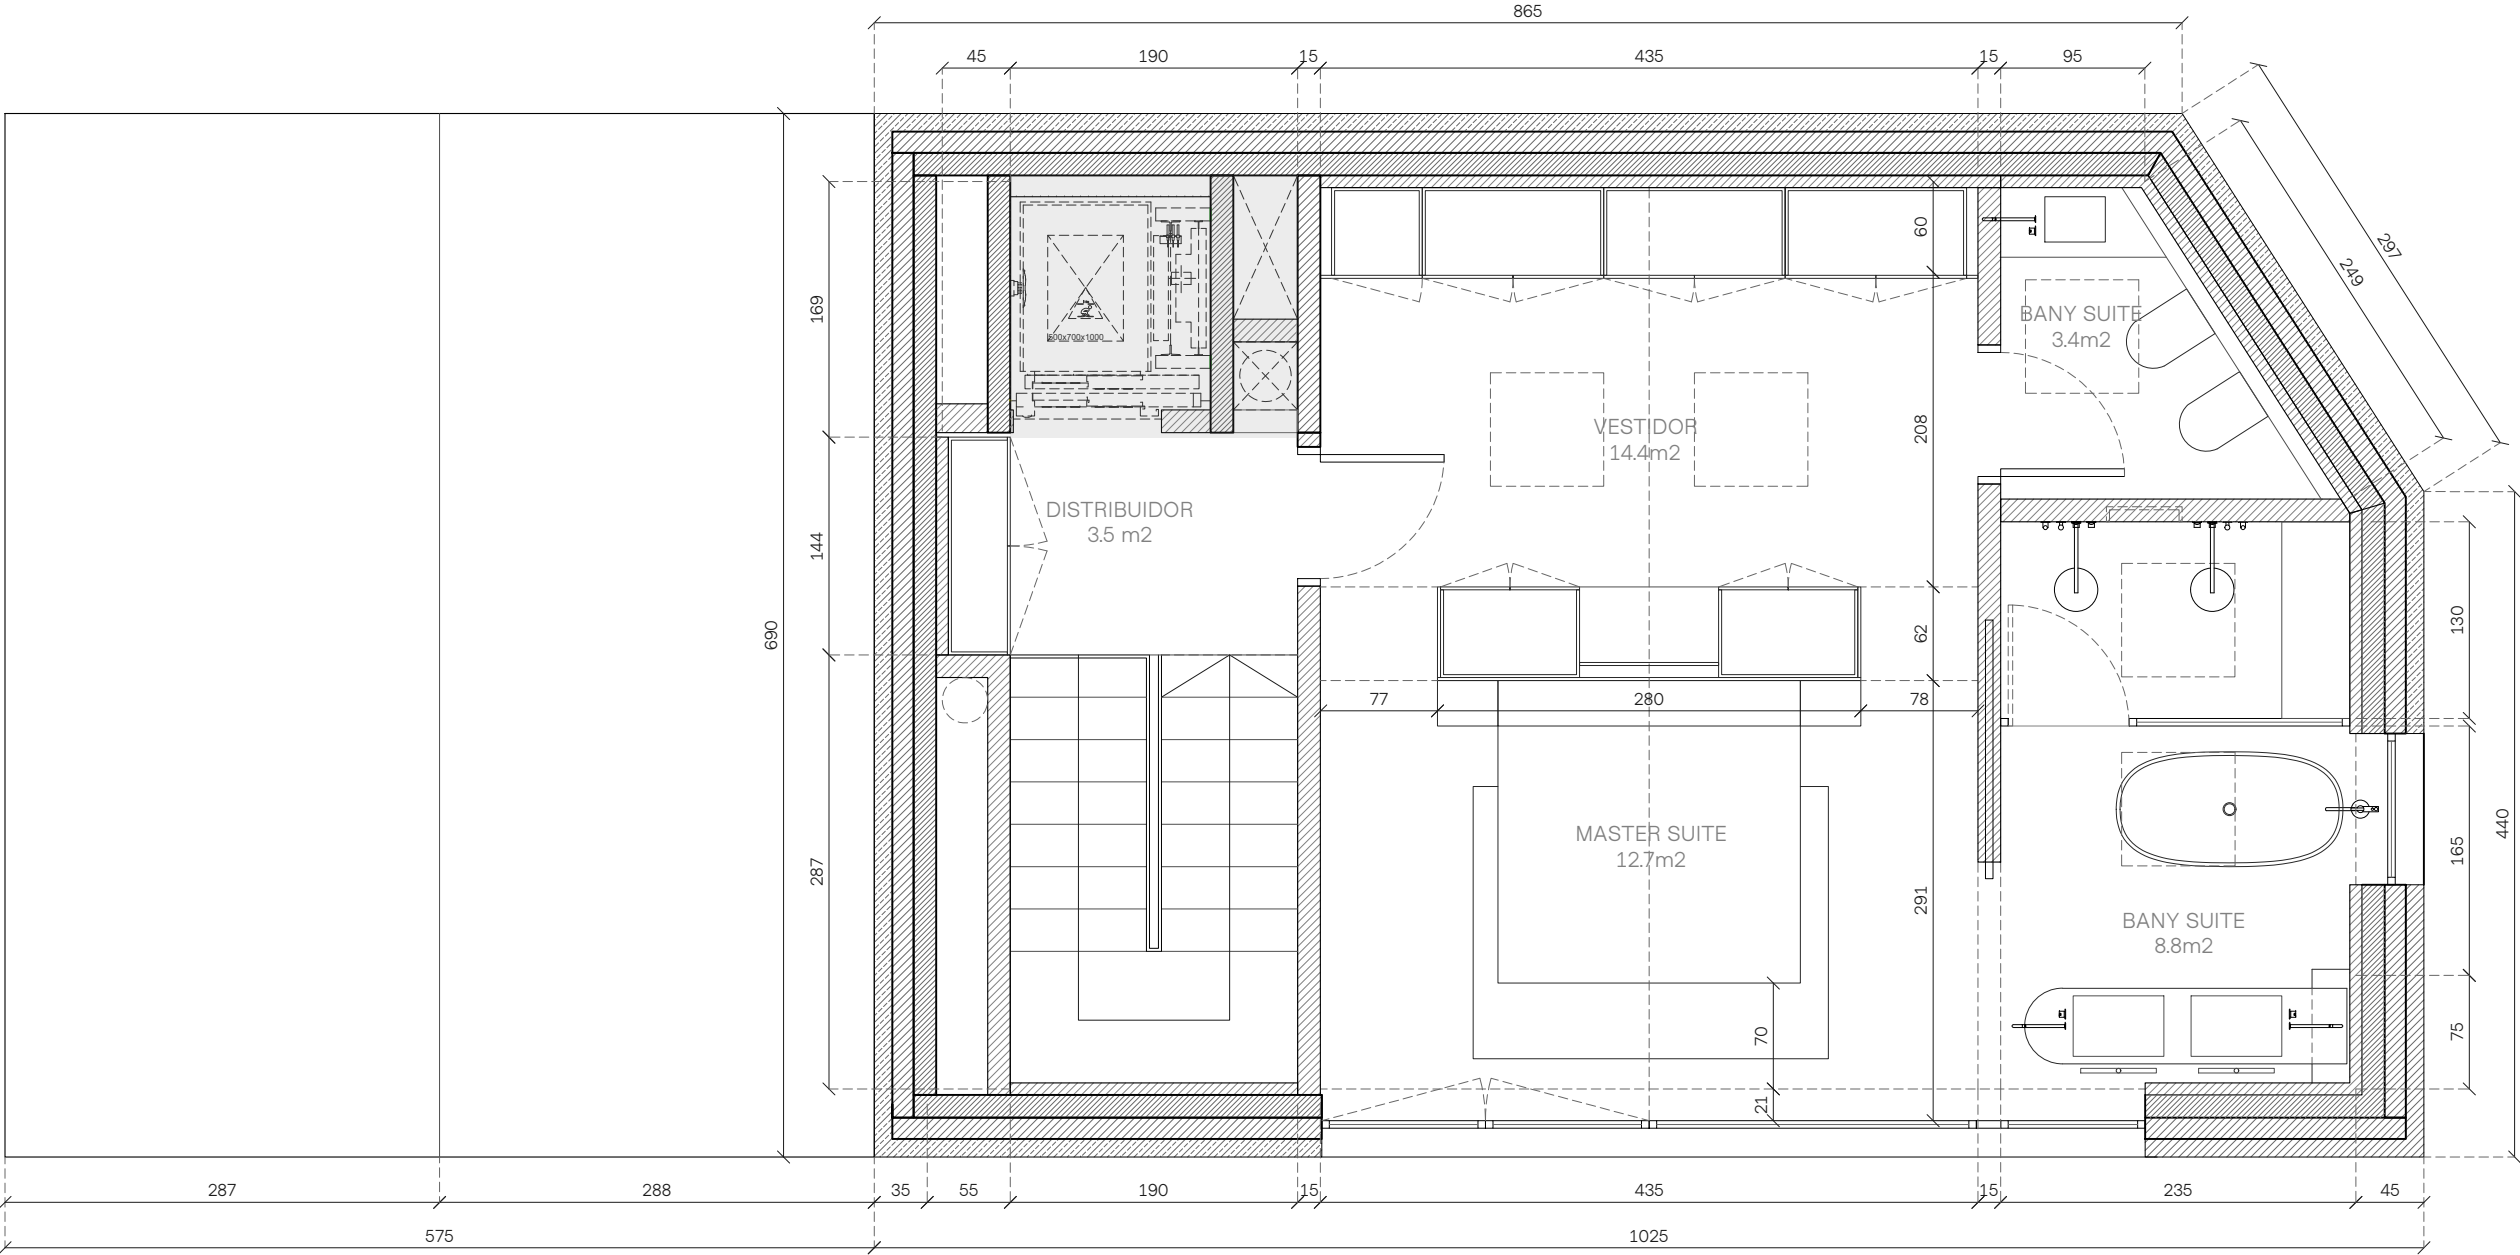


Planta altell
HABITATGE 7

SUPERFÍCIES TOTALS INTERIORS

Superfície construïda garatge	229.7 m ²
Superfície construïda Soterrani -2	165.1 m ²
Superfície construïda Hab. soterrat	203.5 m ²
Superfície construïda Habitatge	270.0 m ²

SUPERFÍCIES TOTALS EXTERIORS

Pati soterrani	31.0 m ²
Jardí planta baixa	138.7 m ²

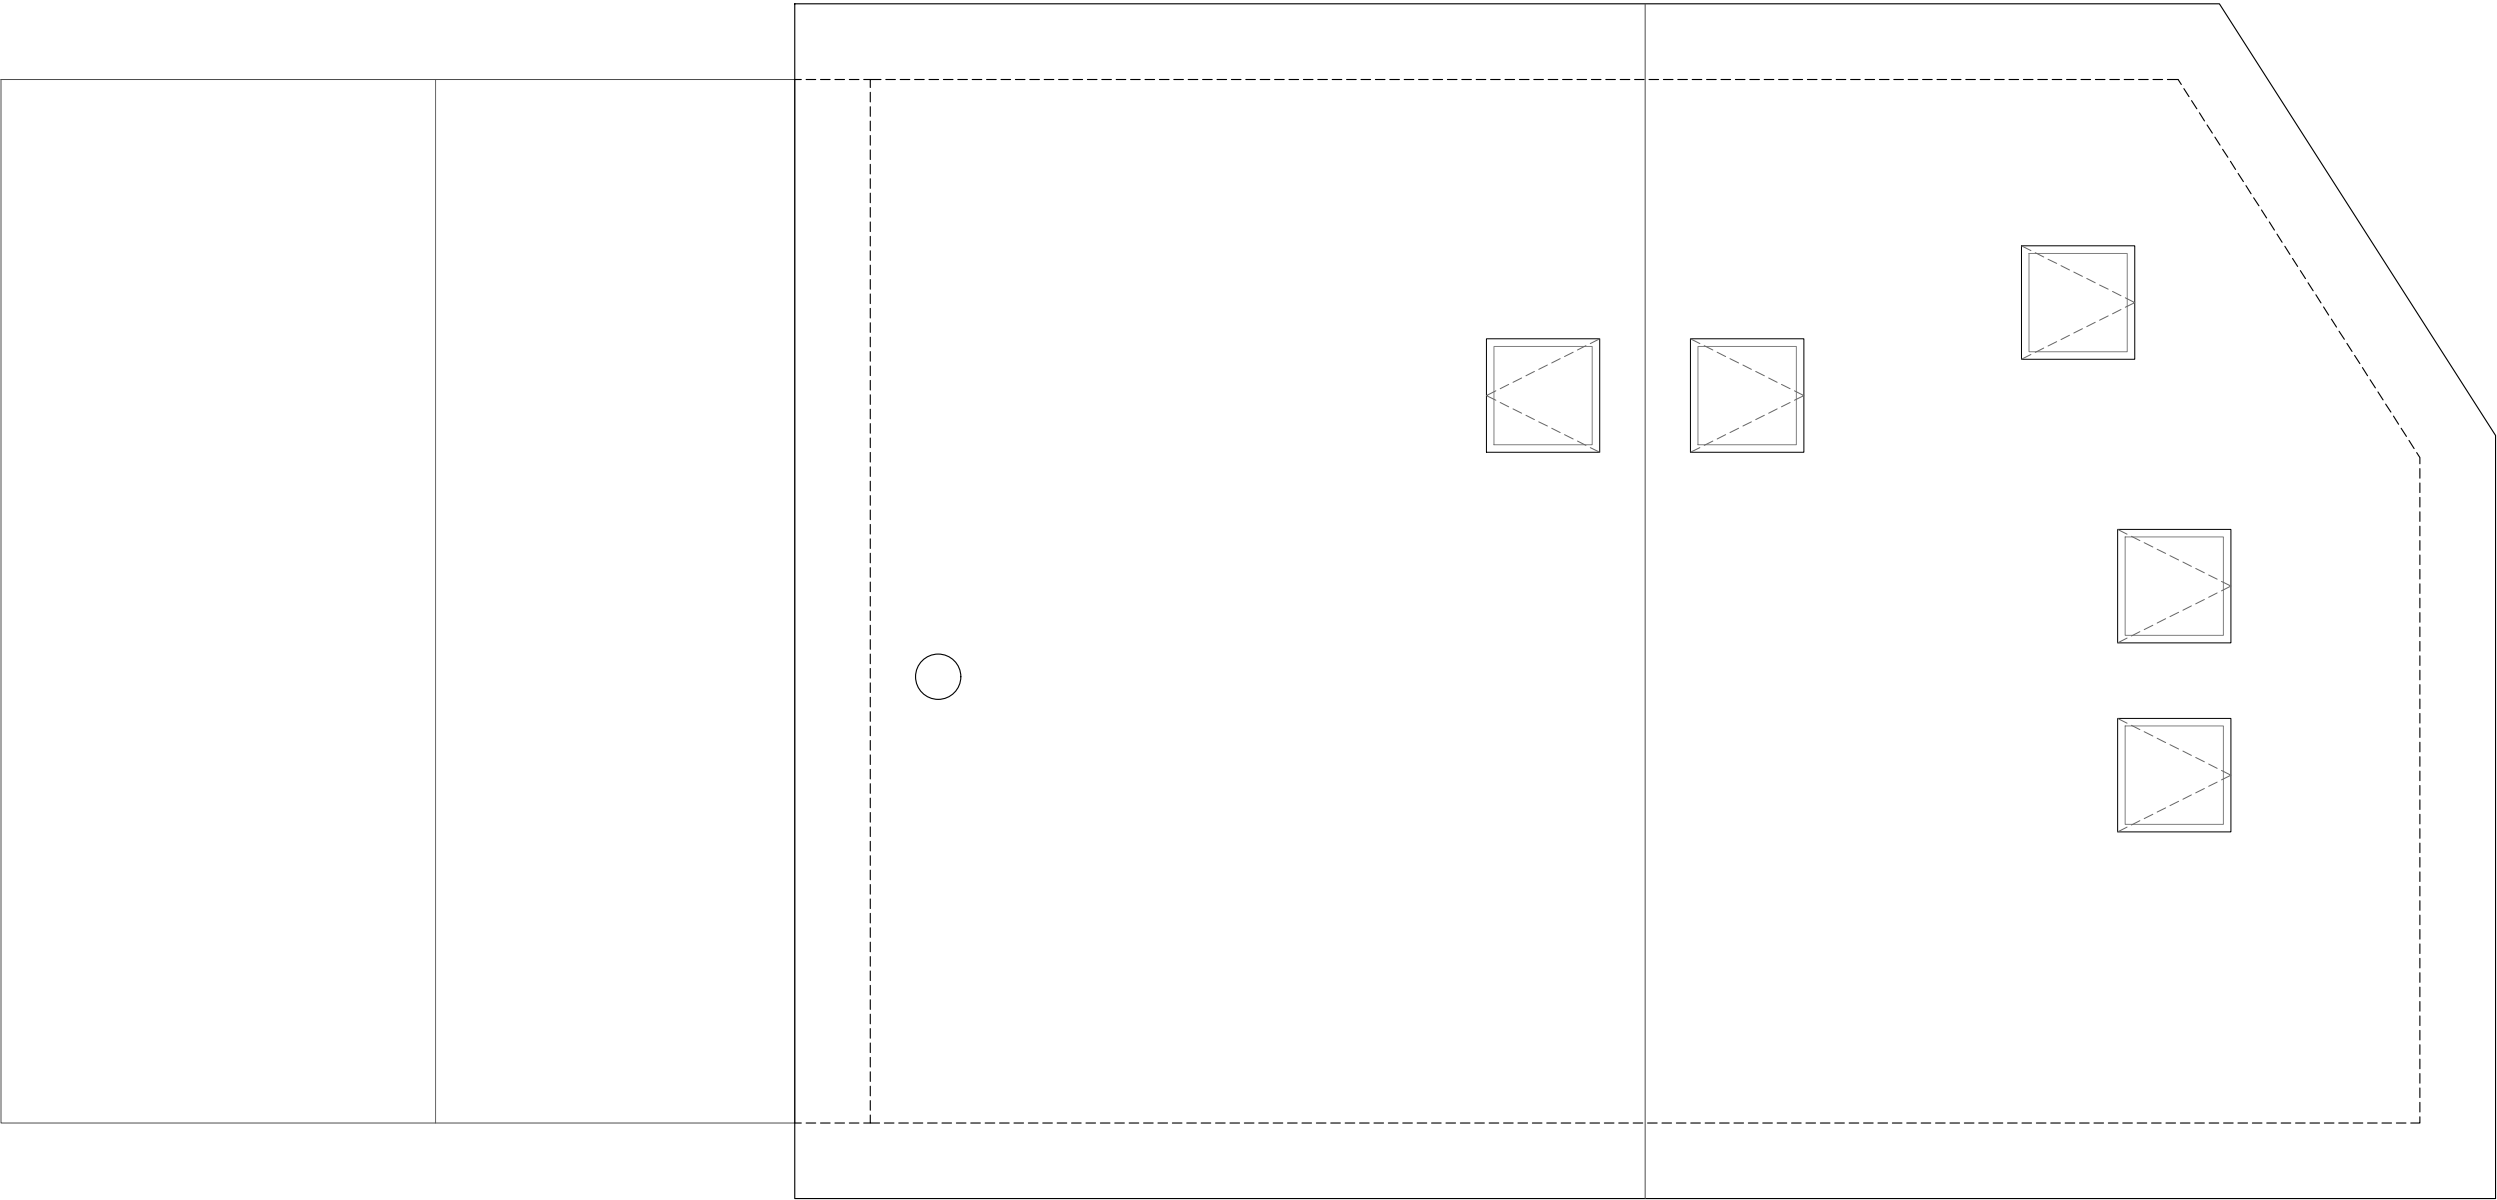

Planta coberta
HABITATGE 7

e.1/50
Din A3

0 0.5 1 m

A7 - COBERTA




Alçat principal – Oest
HABITATGE 8

e.1/50
Din A3

0 1 05 1 m

A7 – ALÇAT

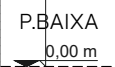

m

 A7 - SECCIÓ