




Els Cortals

Casa 8

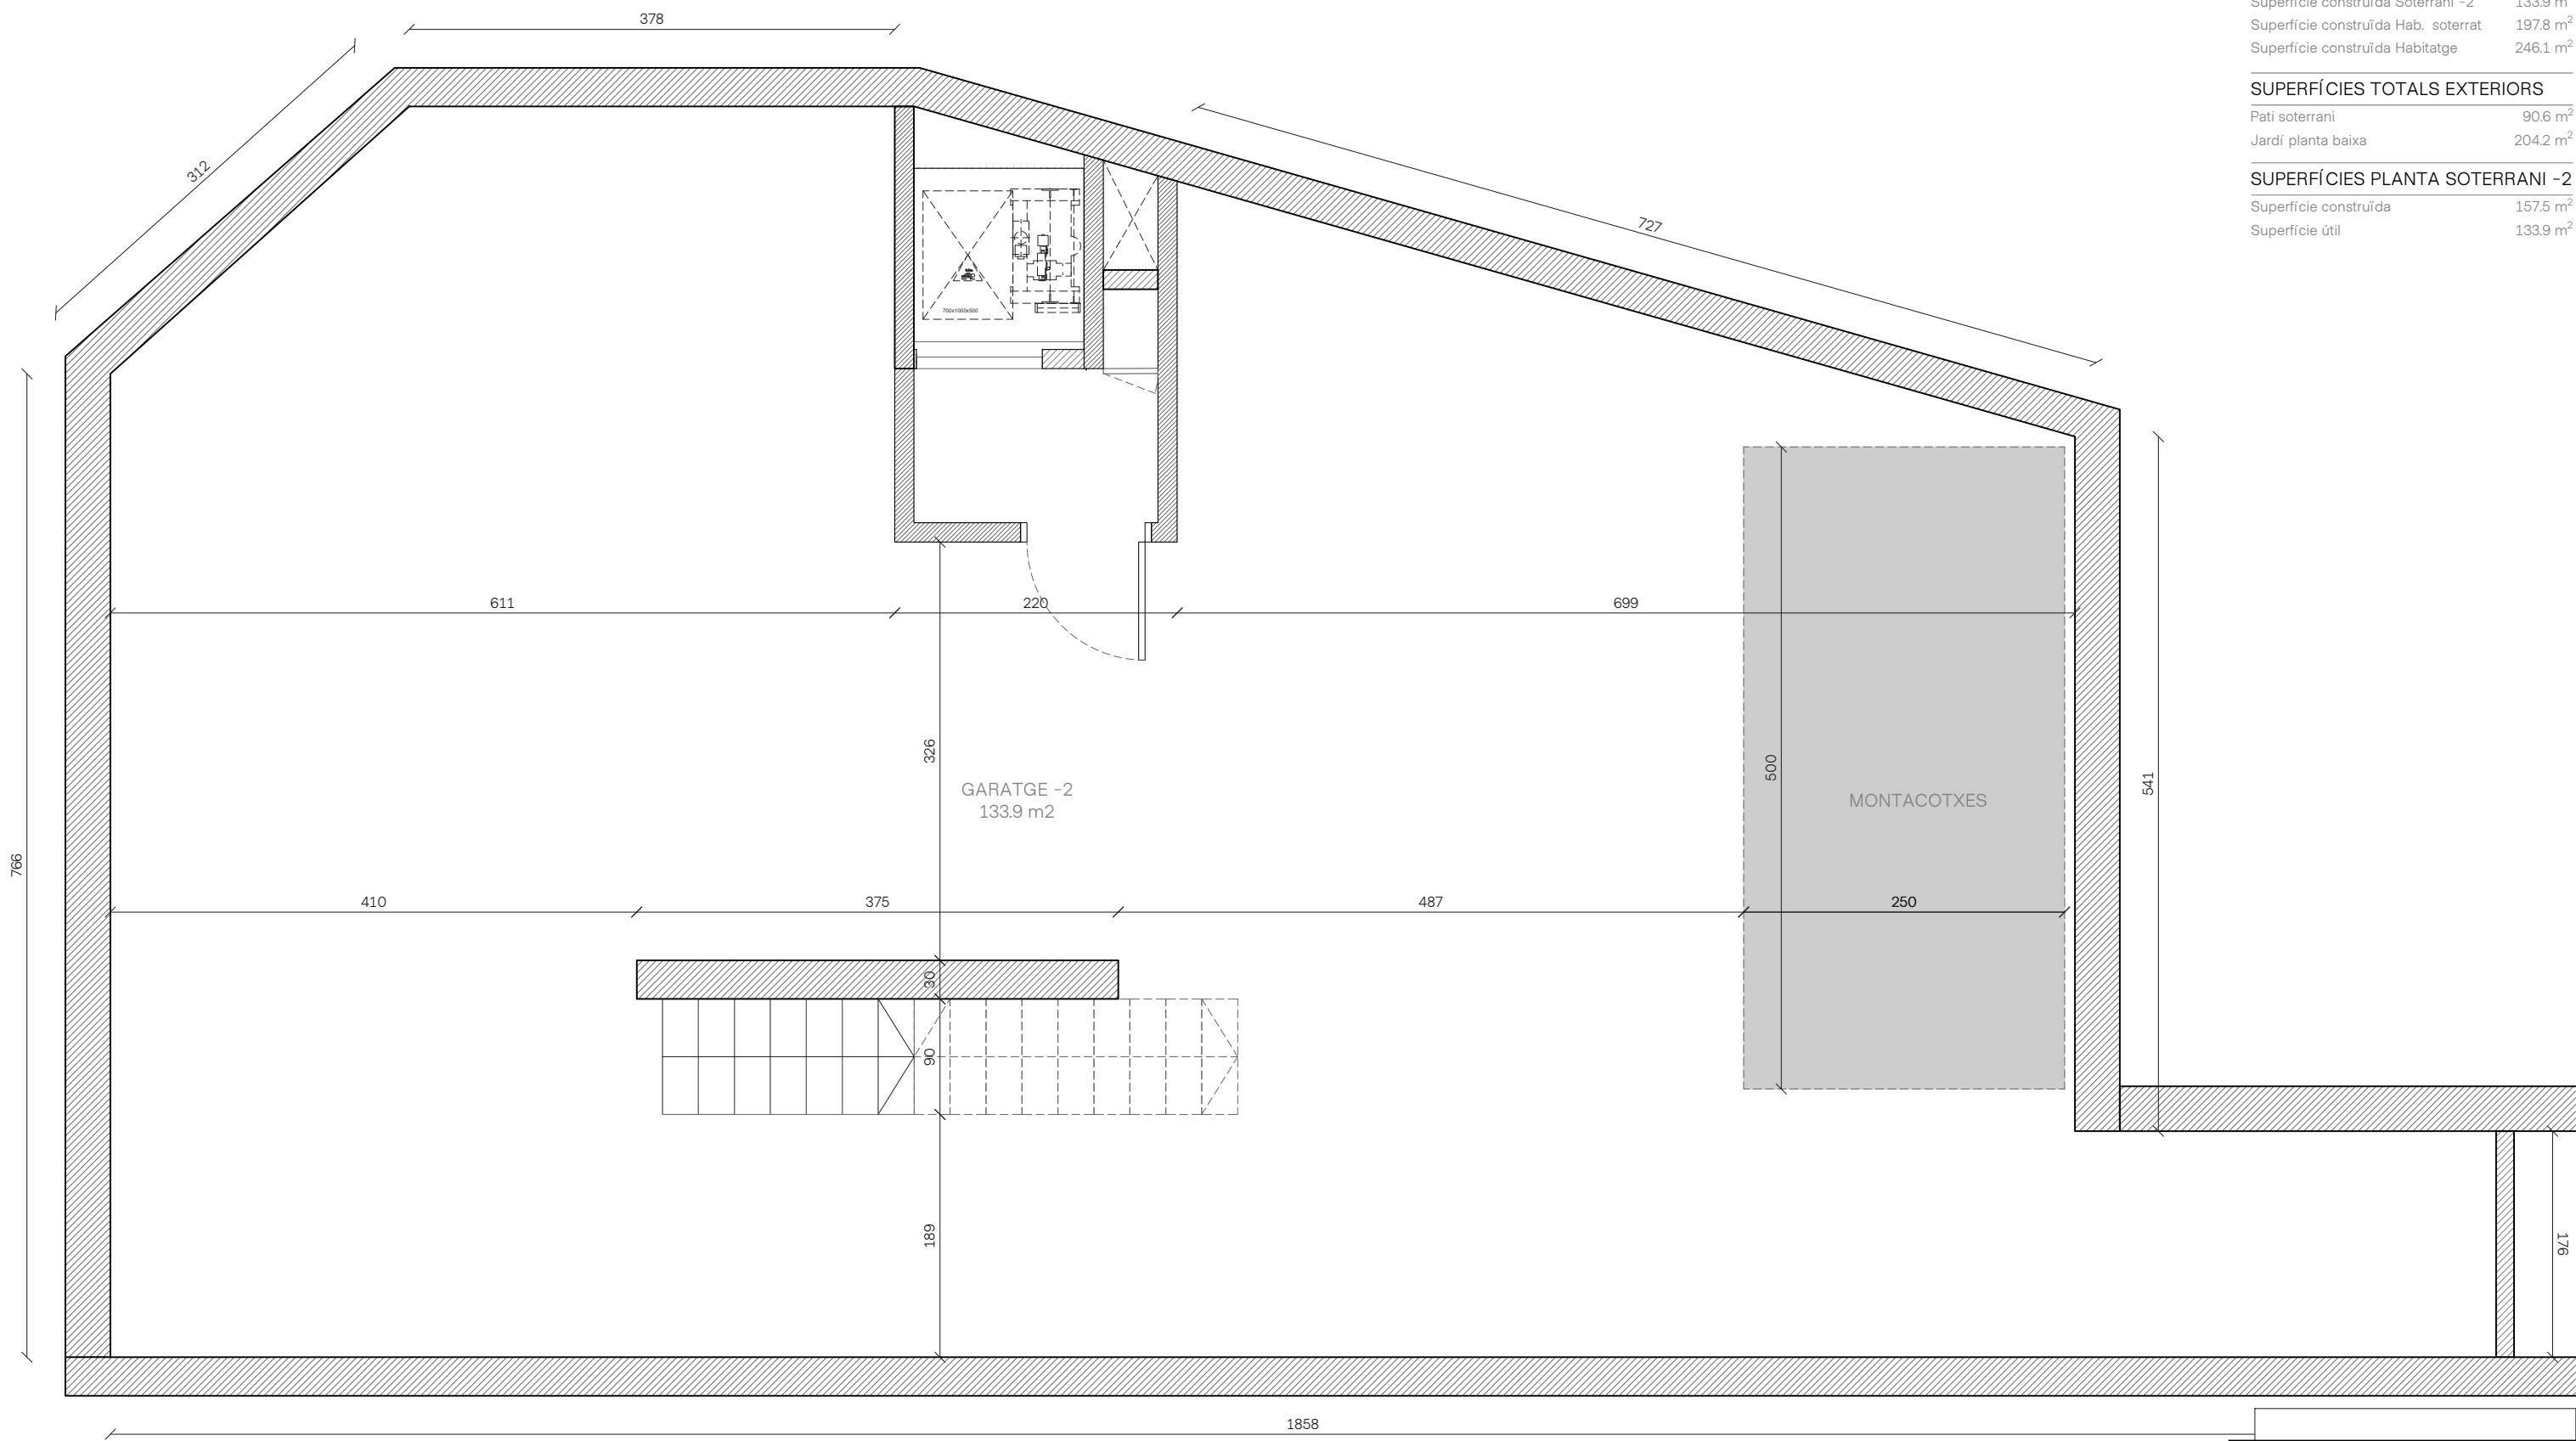

SUPERFÍCIES TOTALS INTERIORS	
Superfície construïda garatge	228.7 m ²
Superfície construïda Soterrani -2	133.9 m ²
Superfície construïda Hab. soterrat	197.8 m ²
Superfície construïda Habitatge	246.1 m ²

SUPERFÍCIES TOTALS EXTERIORS	
Pati soterrani	90.6 m ²
Jardí planta baixa	204.2 m ²

SUPERFÍCIES PLANTA SOTERRANI -2	
Superfície construïda	157.5 m ²
Superfície útil	133.9 m ²

Planta soterrani
HABITATGE 8

e.1/50
Din A3


00.51

00.51

1

m

A8 - SOT -2

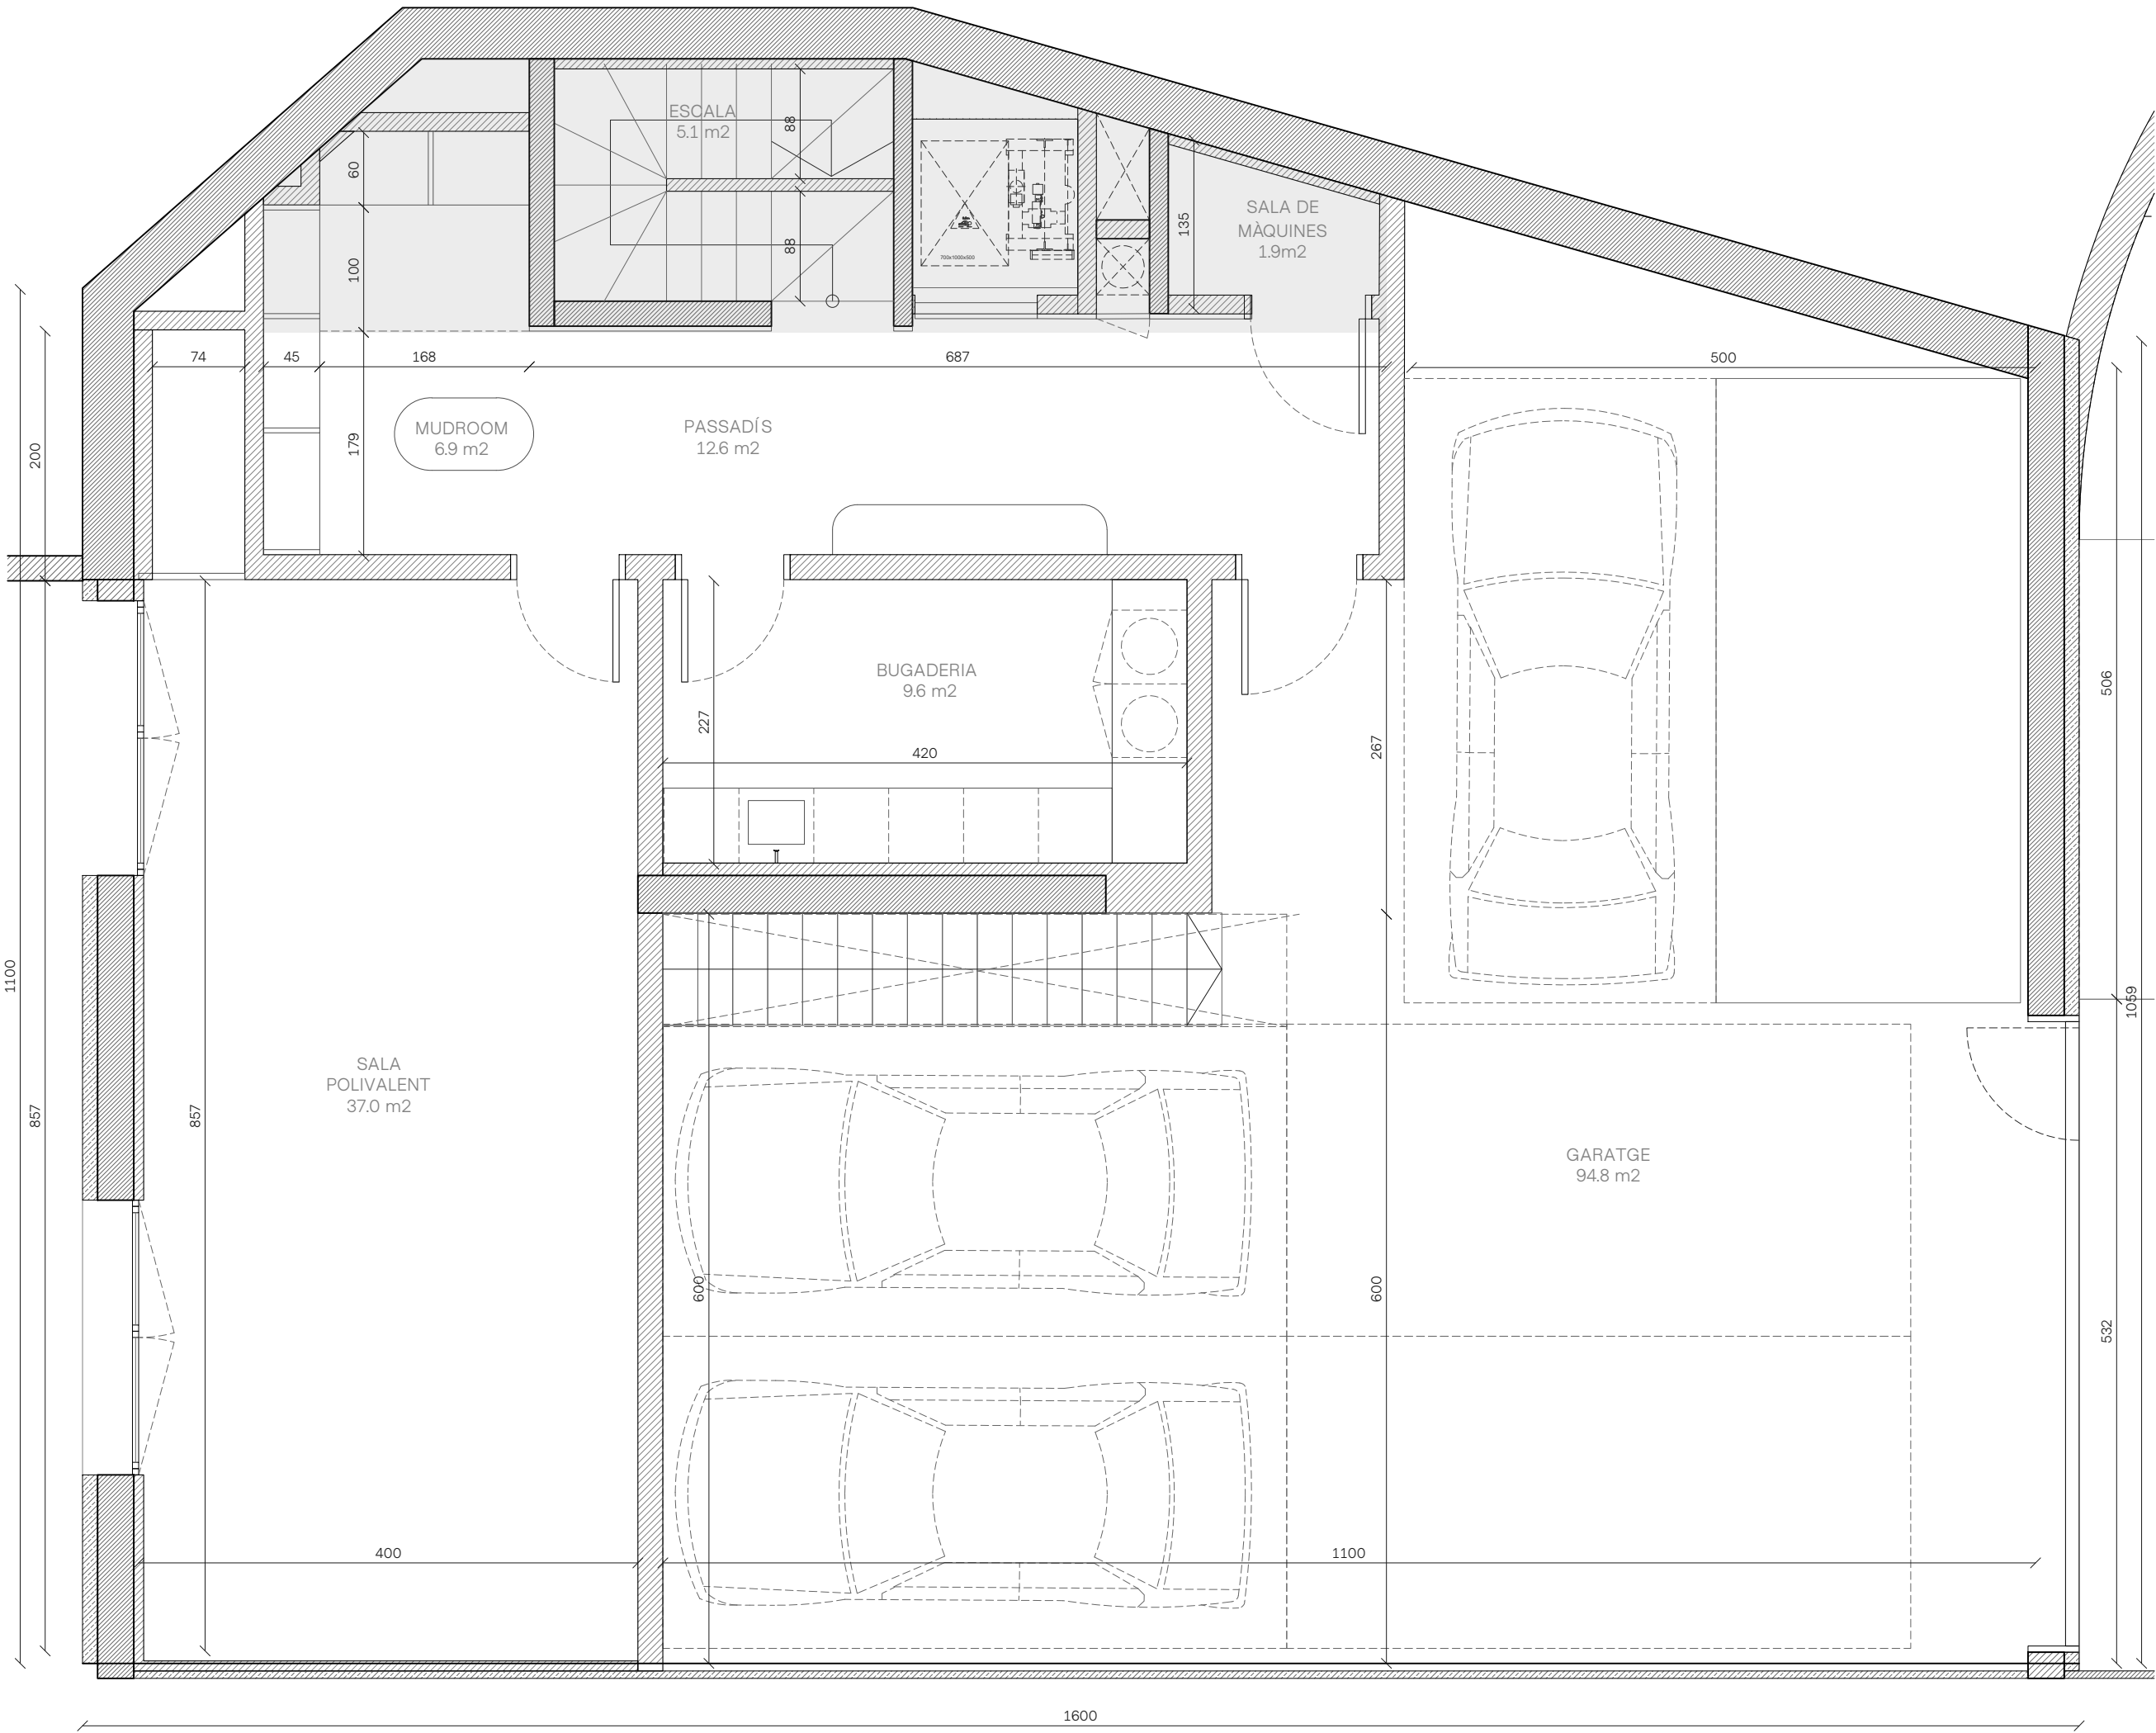

SUPERFÍCIES TOTALS INTERIORS

Superfície construïda garatge	228.7 m ²
Superfície construïda Soterrani -2	133.9 m ²
Superfície construïda Hab. soterrat	197.8 m ²
Superfície construïda Habitatge	246.1 m ²

SUPERFÍCIES TOTALS EXTERIORS

Pati soterrani	90.6 m ²
Jardí planta baixa	204.2 m ²

SUPERFÍCIES PLANTA SOTERRANI

Superfície construïda	197.8 m ²
Superfície útil	167.9 m ²


Planta soterrani
HABITATGE 8

e.1/50
Din A3



0 0.5 1 m

A8 - SOT

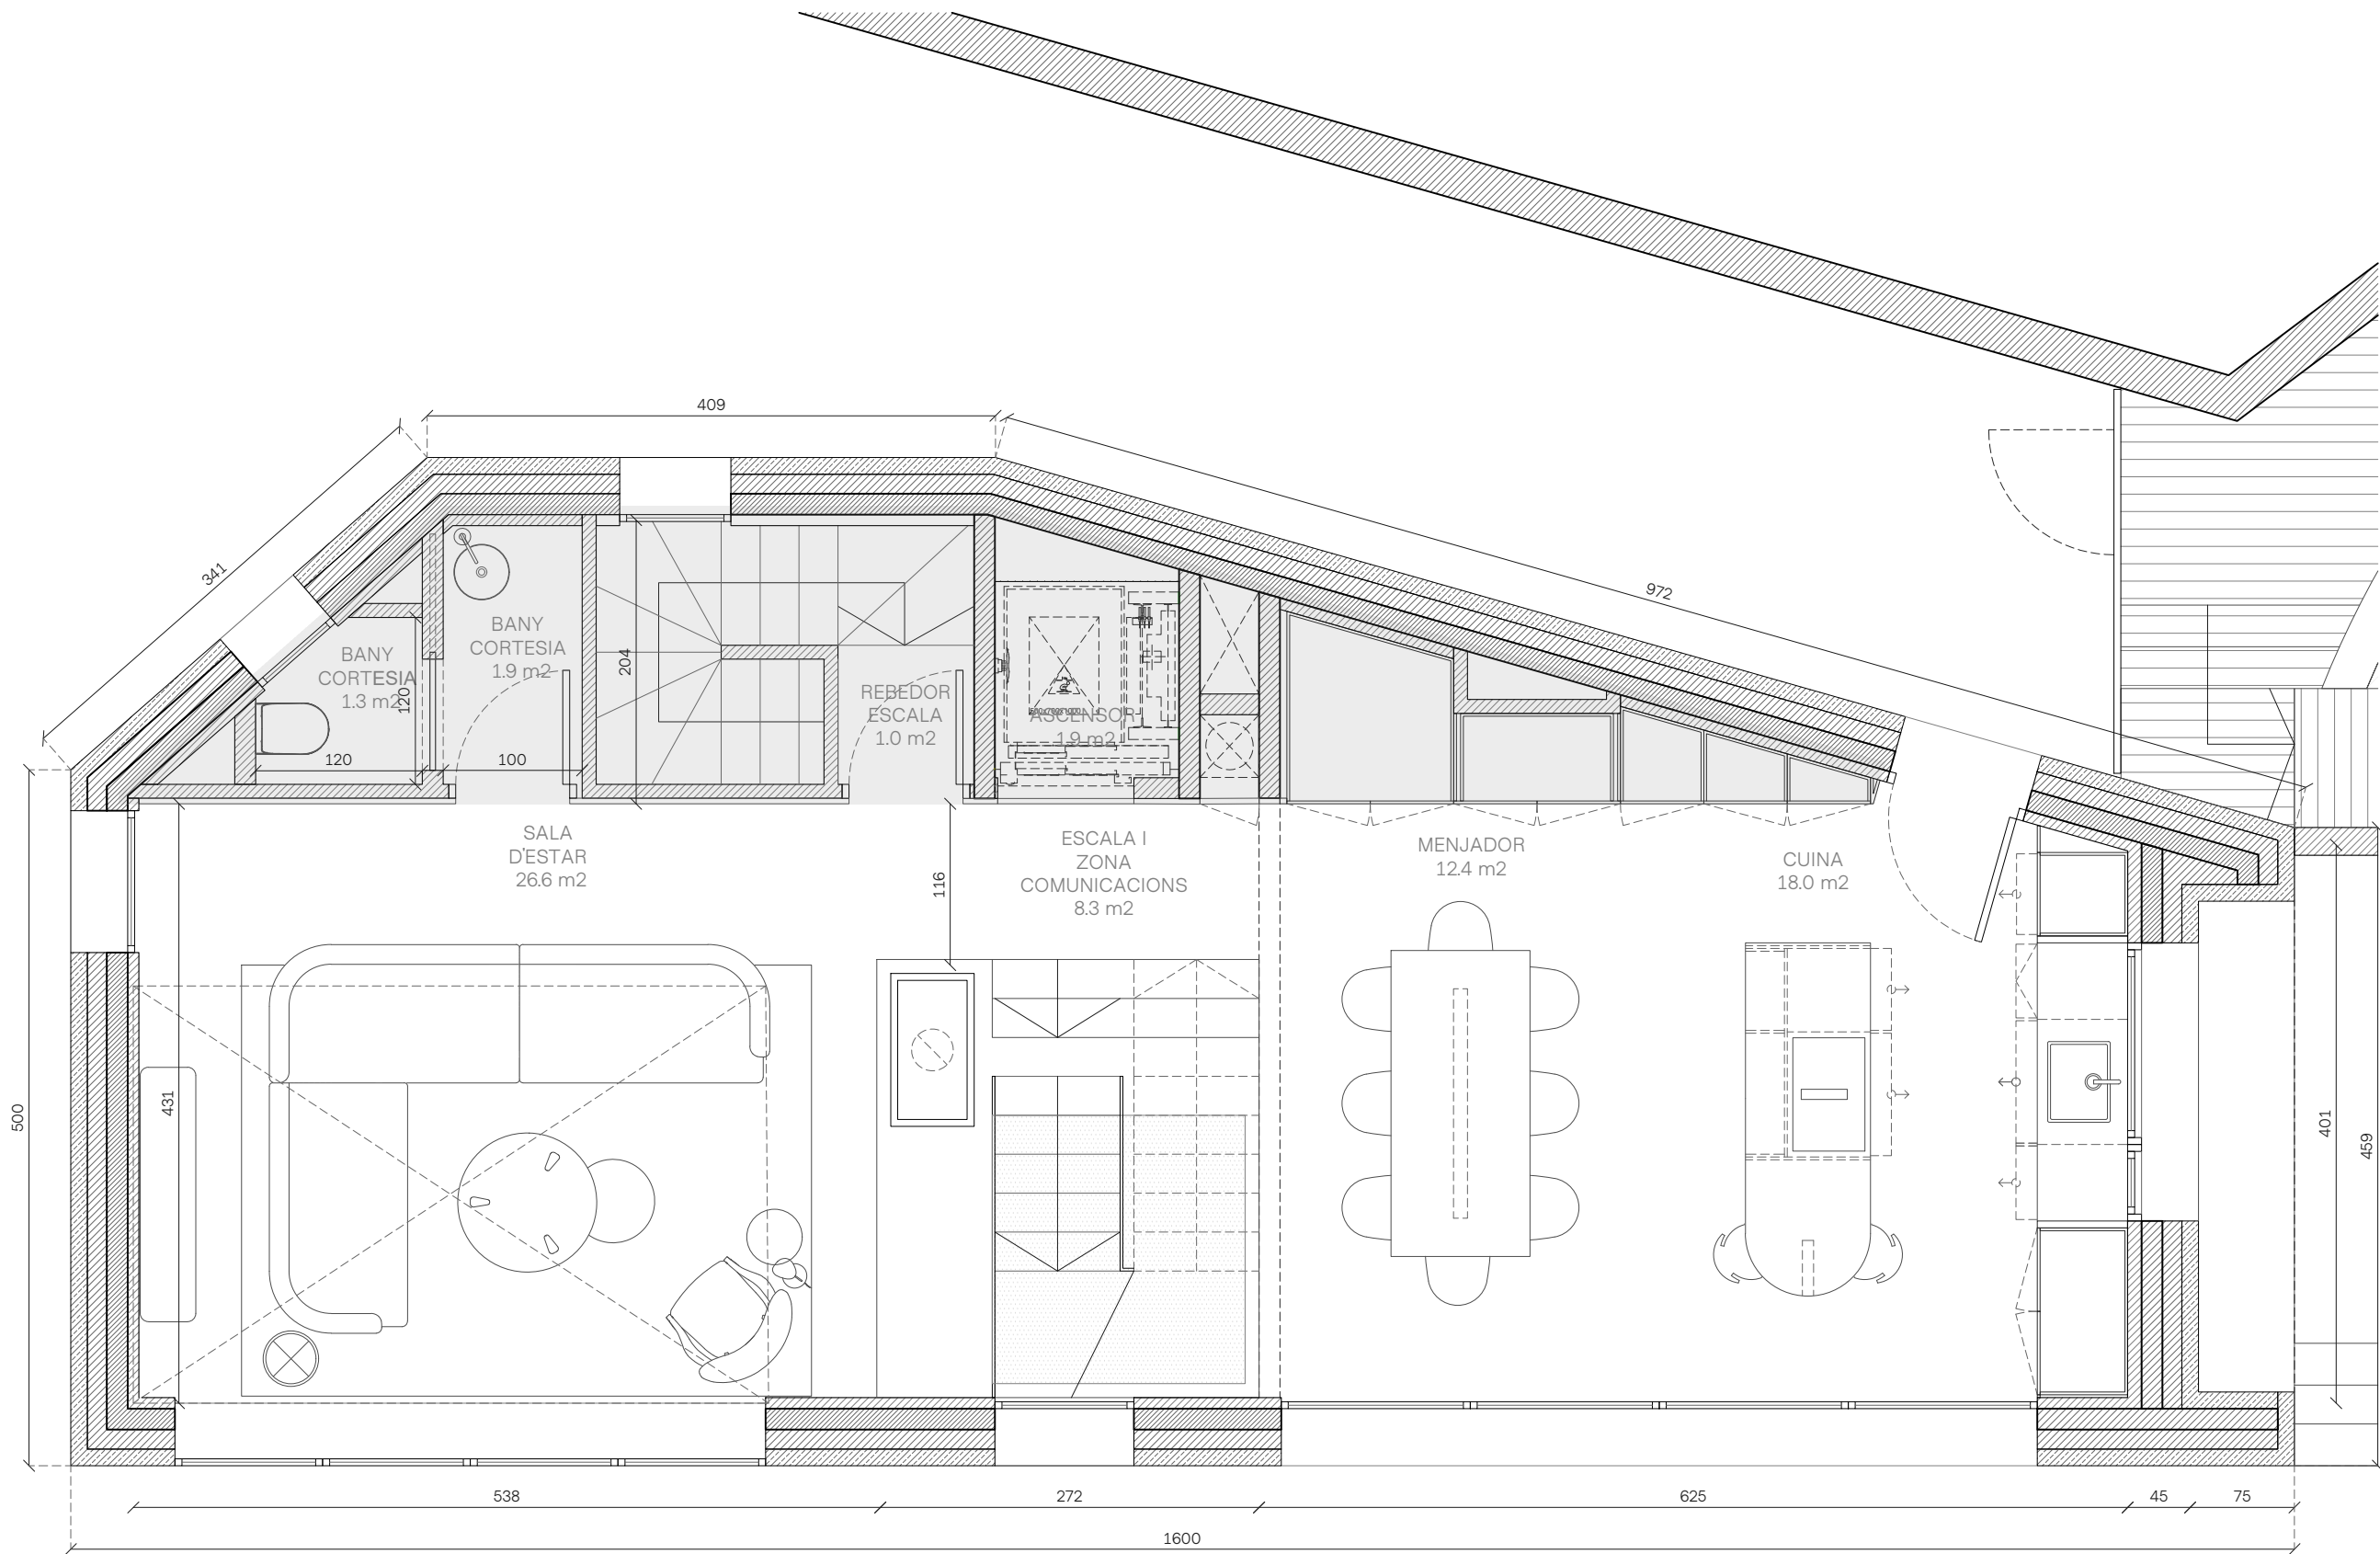

SUPERFÍCIES TOTALS INTERIORS

Superfície construïda garatge	228.7 m ²
Superfície construïda Soterrani -2	133.9 m ²
Superfície construïda Hab. soterrat	197.8 m ²
Superfície construïda Habitatge	246.1 m ²


SUPERFÍCIES TOTALS EXTERIORS

Pati soterrani	90.6 m ²
Jardí planta baixa	204.2 m ²

SUPERFÍCIES PLANTA BAIXA

Superfície construïda	99.7 m ²
Superfície útil	69.5 m ²

Planta baixa
HABITATGE 8

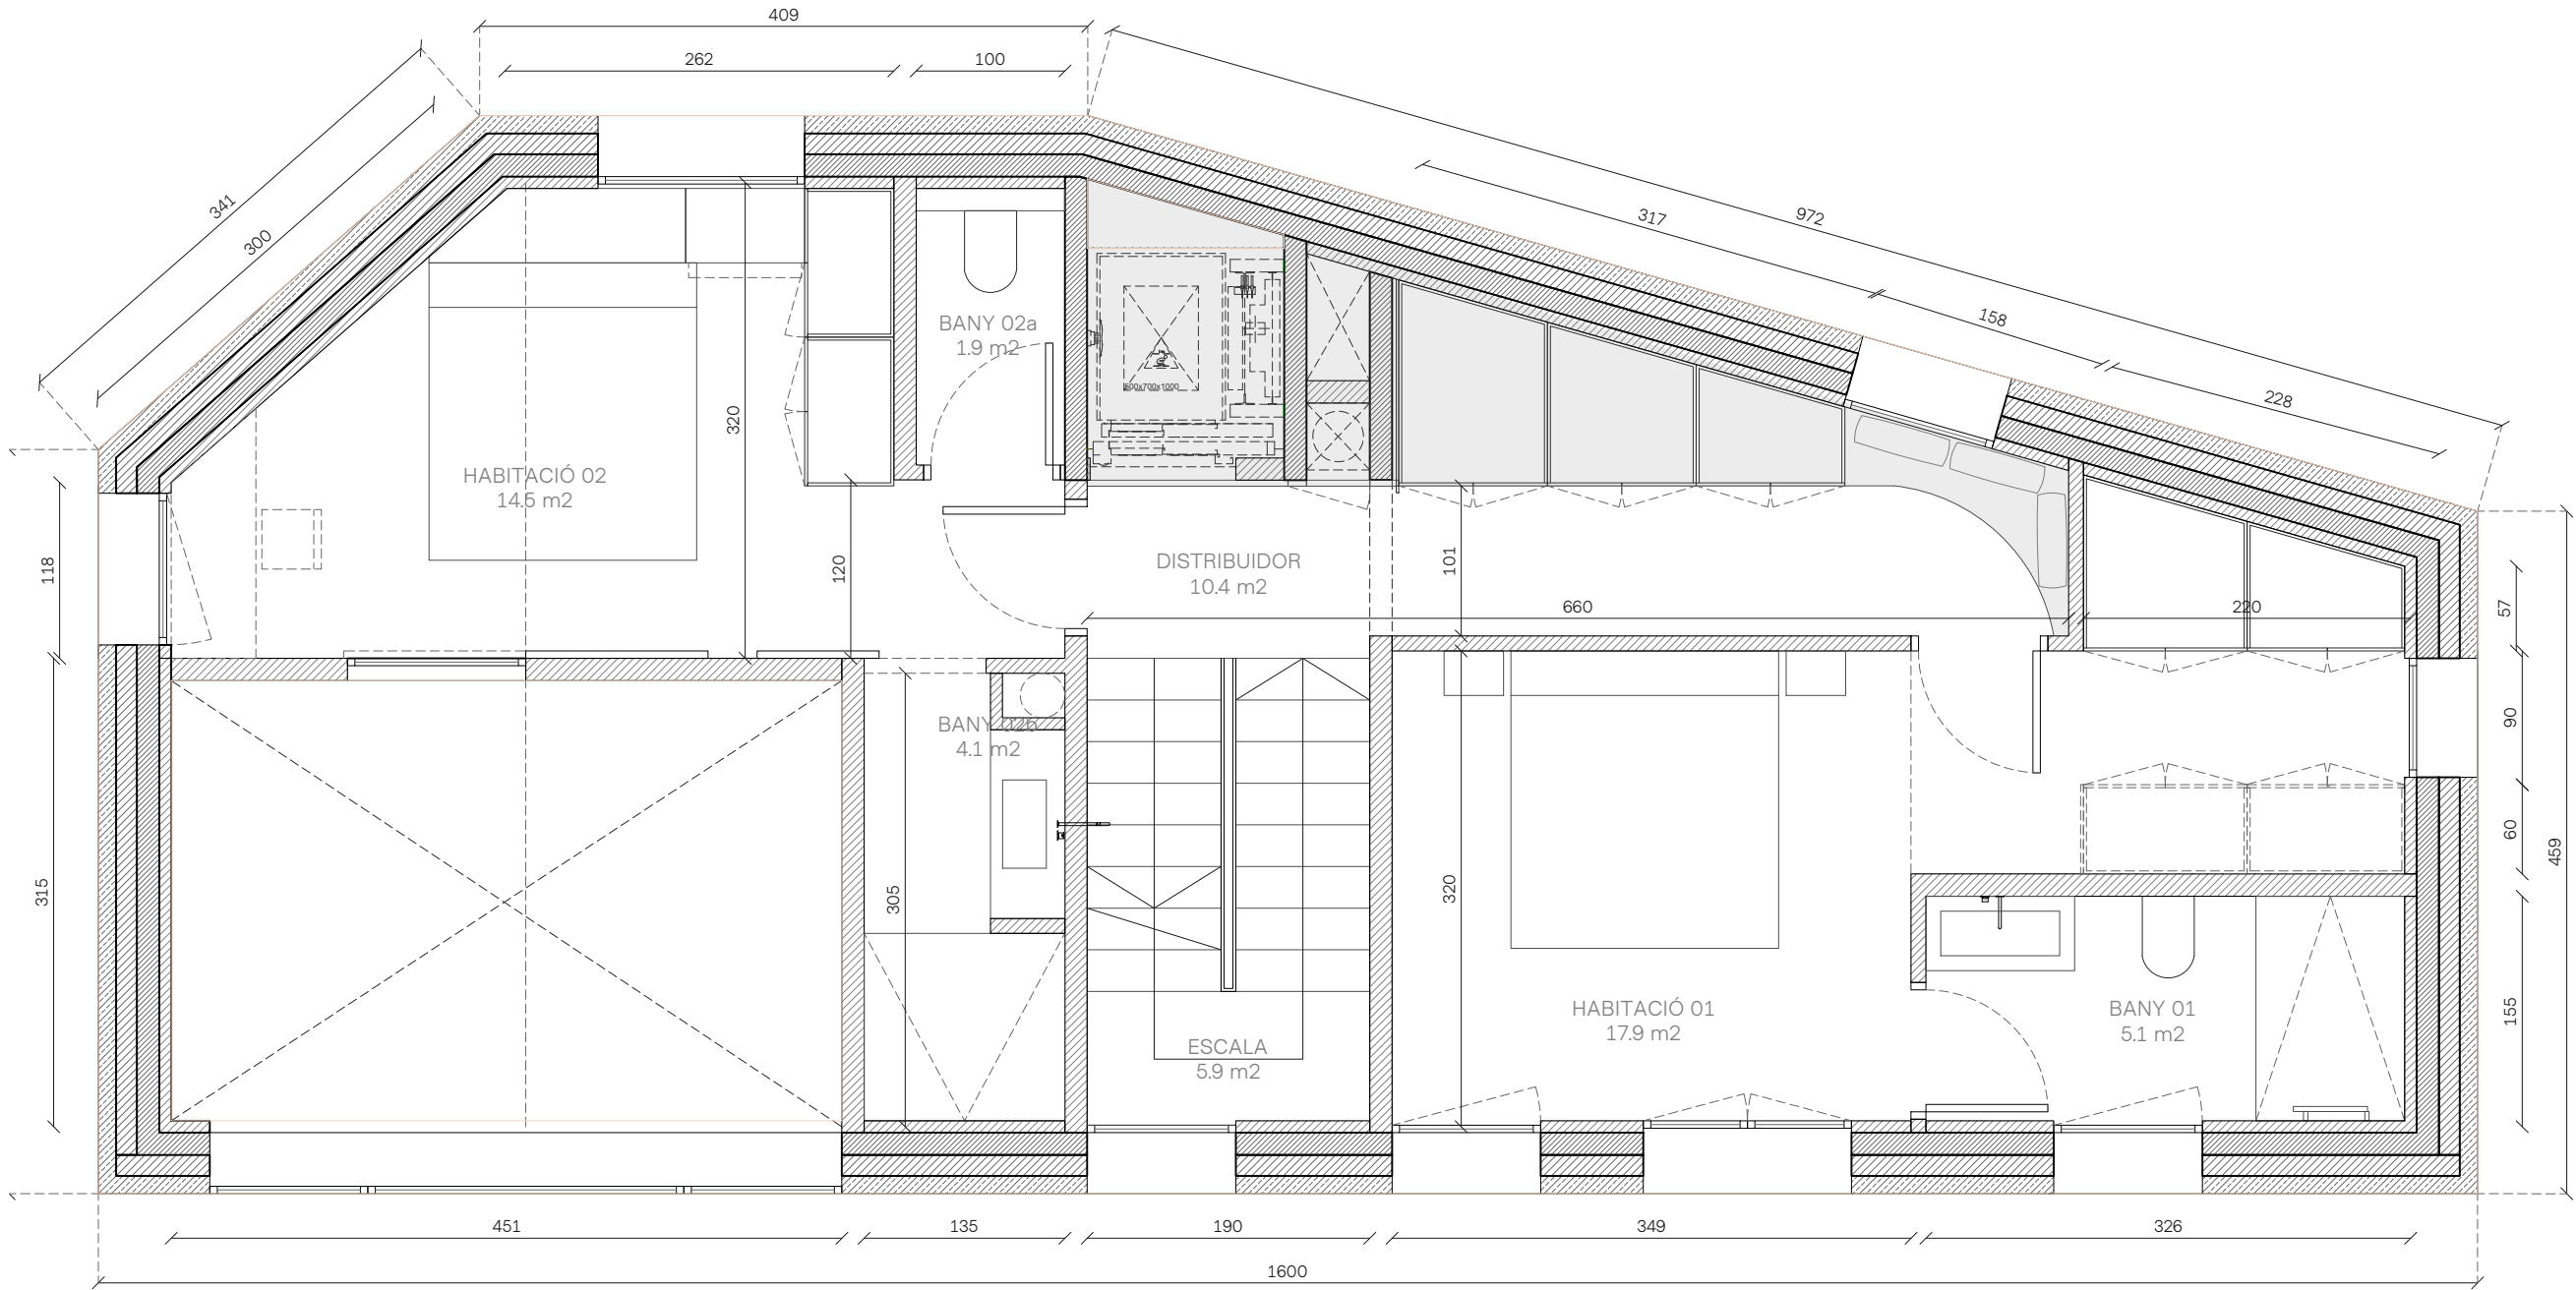

SUPERFÍCIES TOTALS INTERIORS

Superfície construïda garatge	228.7 m ²
Superfície construïda Soterrani -2	133.9 m ²
Superfície construïda Hab. soterrat	197.8 m ²
Superfície construïda Habitatge	246.1 m ²


SUPERFÍCIES TOTALS EXTERIORS

Pati soterrani	90.6 m ²
Jardí planta baixa	204.2 m ²

SUPERFÍCIES PLANTA PRIMERA

Superfície construïda	86.4 m ²
Superfície útil	59.8 m ²

Planta primera
HABITATGE 8

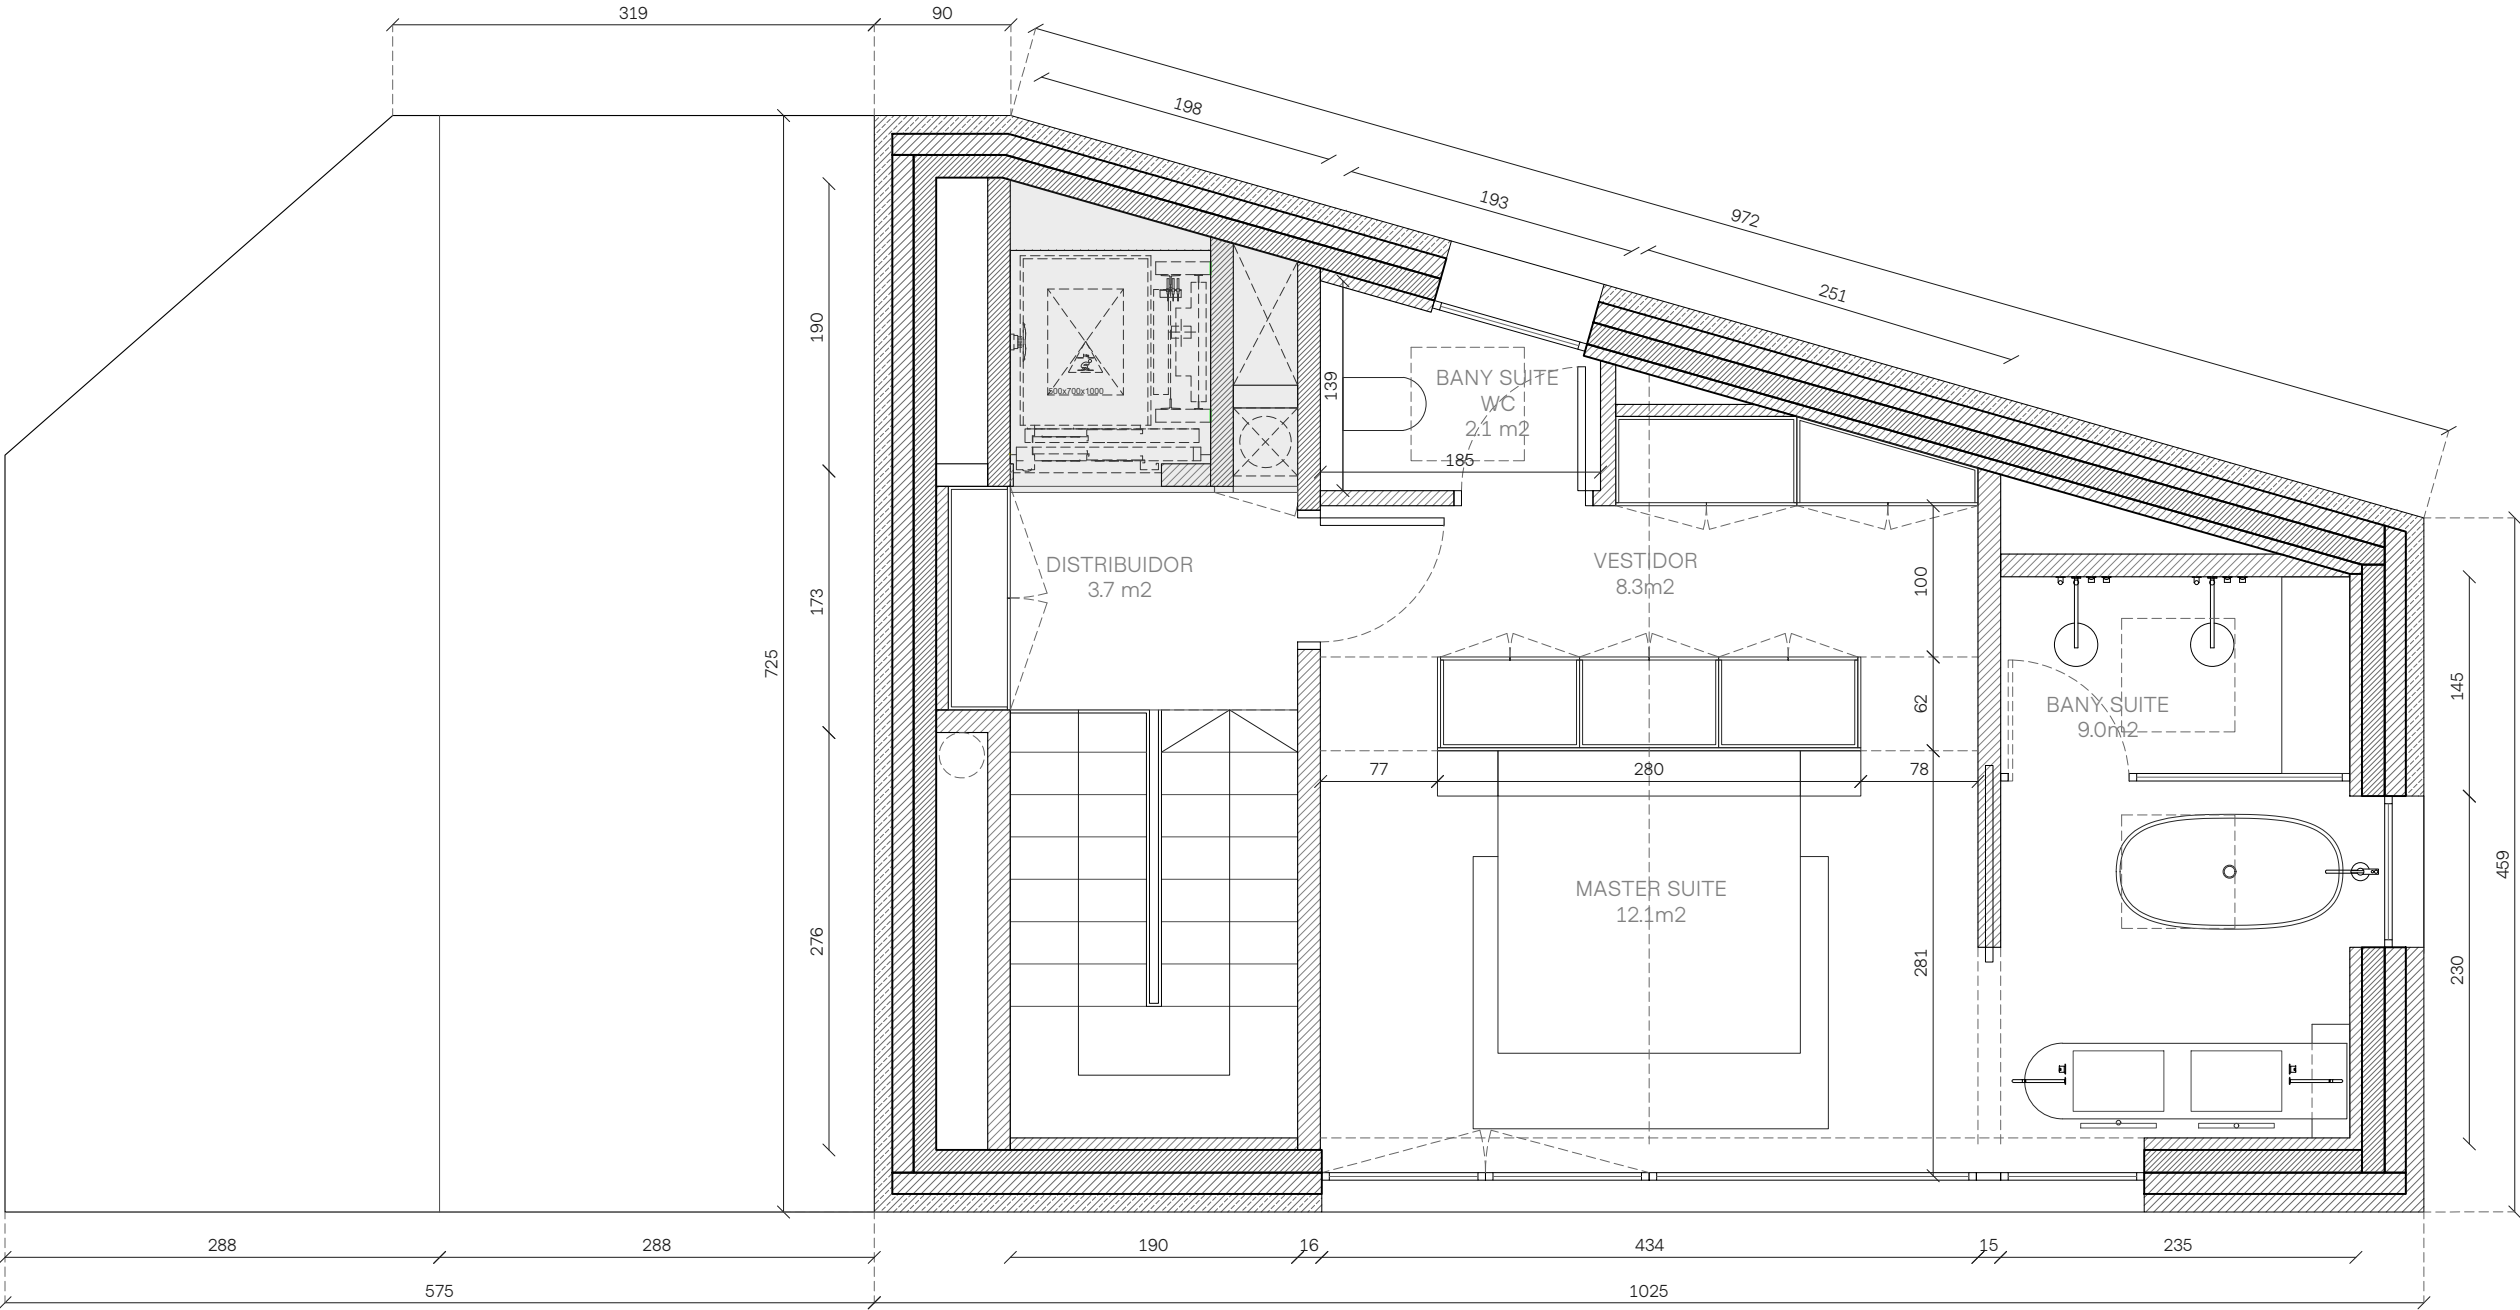

SUPERFÍCIES TOTALS INTERIORS

Superfície construïda garatge	228.7 m ²
Superfície construïda Soterrani -2	133.9 m ²
Superfície construïda Hab. soterrat	197.8 m ²
Superfície construïda Habitatge	246.1 m ²


SUPERFÍCIES TOTALS EXTERIORS

Pati soterrani	90.6 m ²
Jardí planta baixa	204.2 m ²

SUPERFÍCIES PLANTA ALTELL

Superfície construïda	60.0 m ²
Superfície útil	35.2 m ²

Planta altell
HABITATGE 8

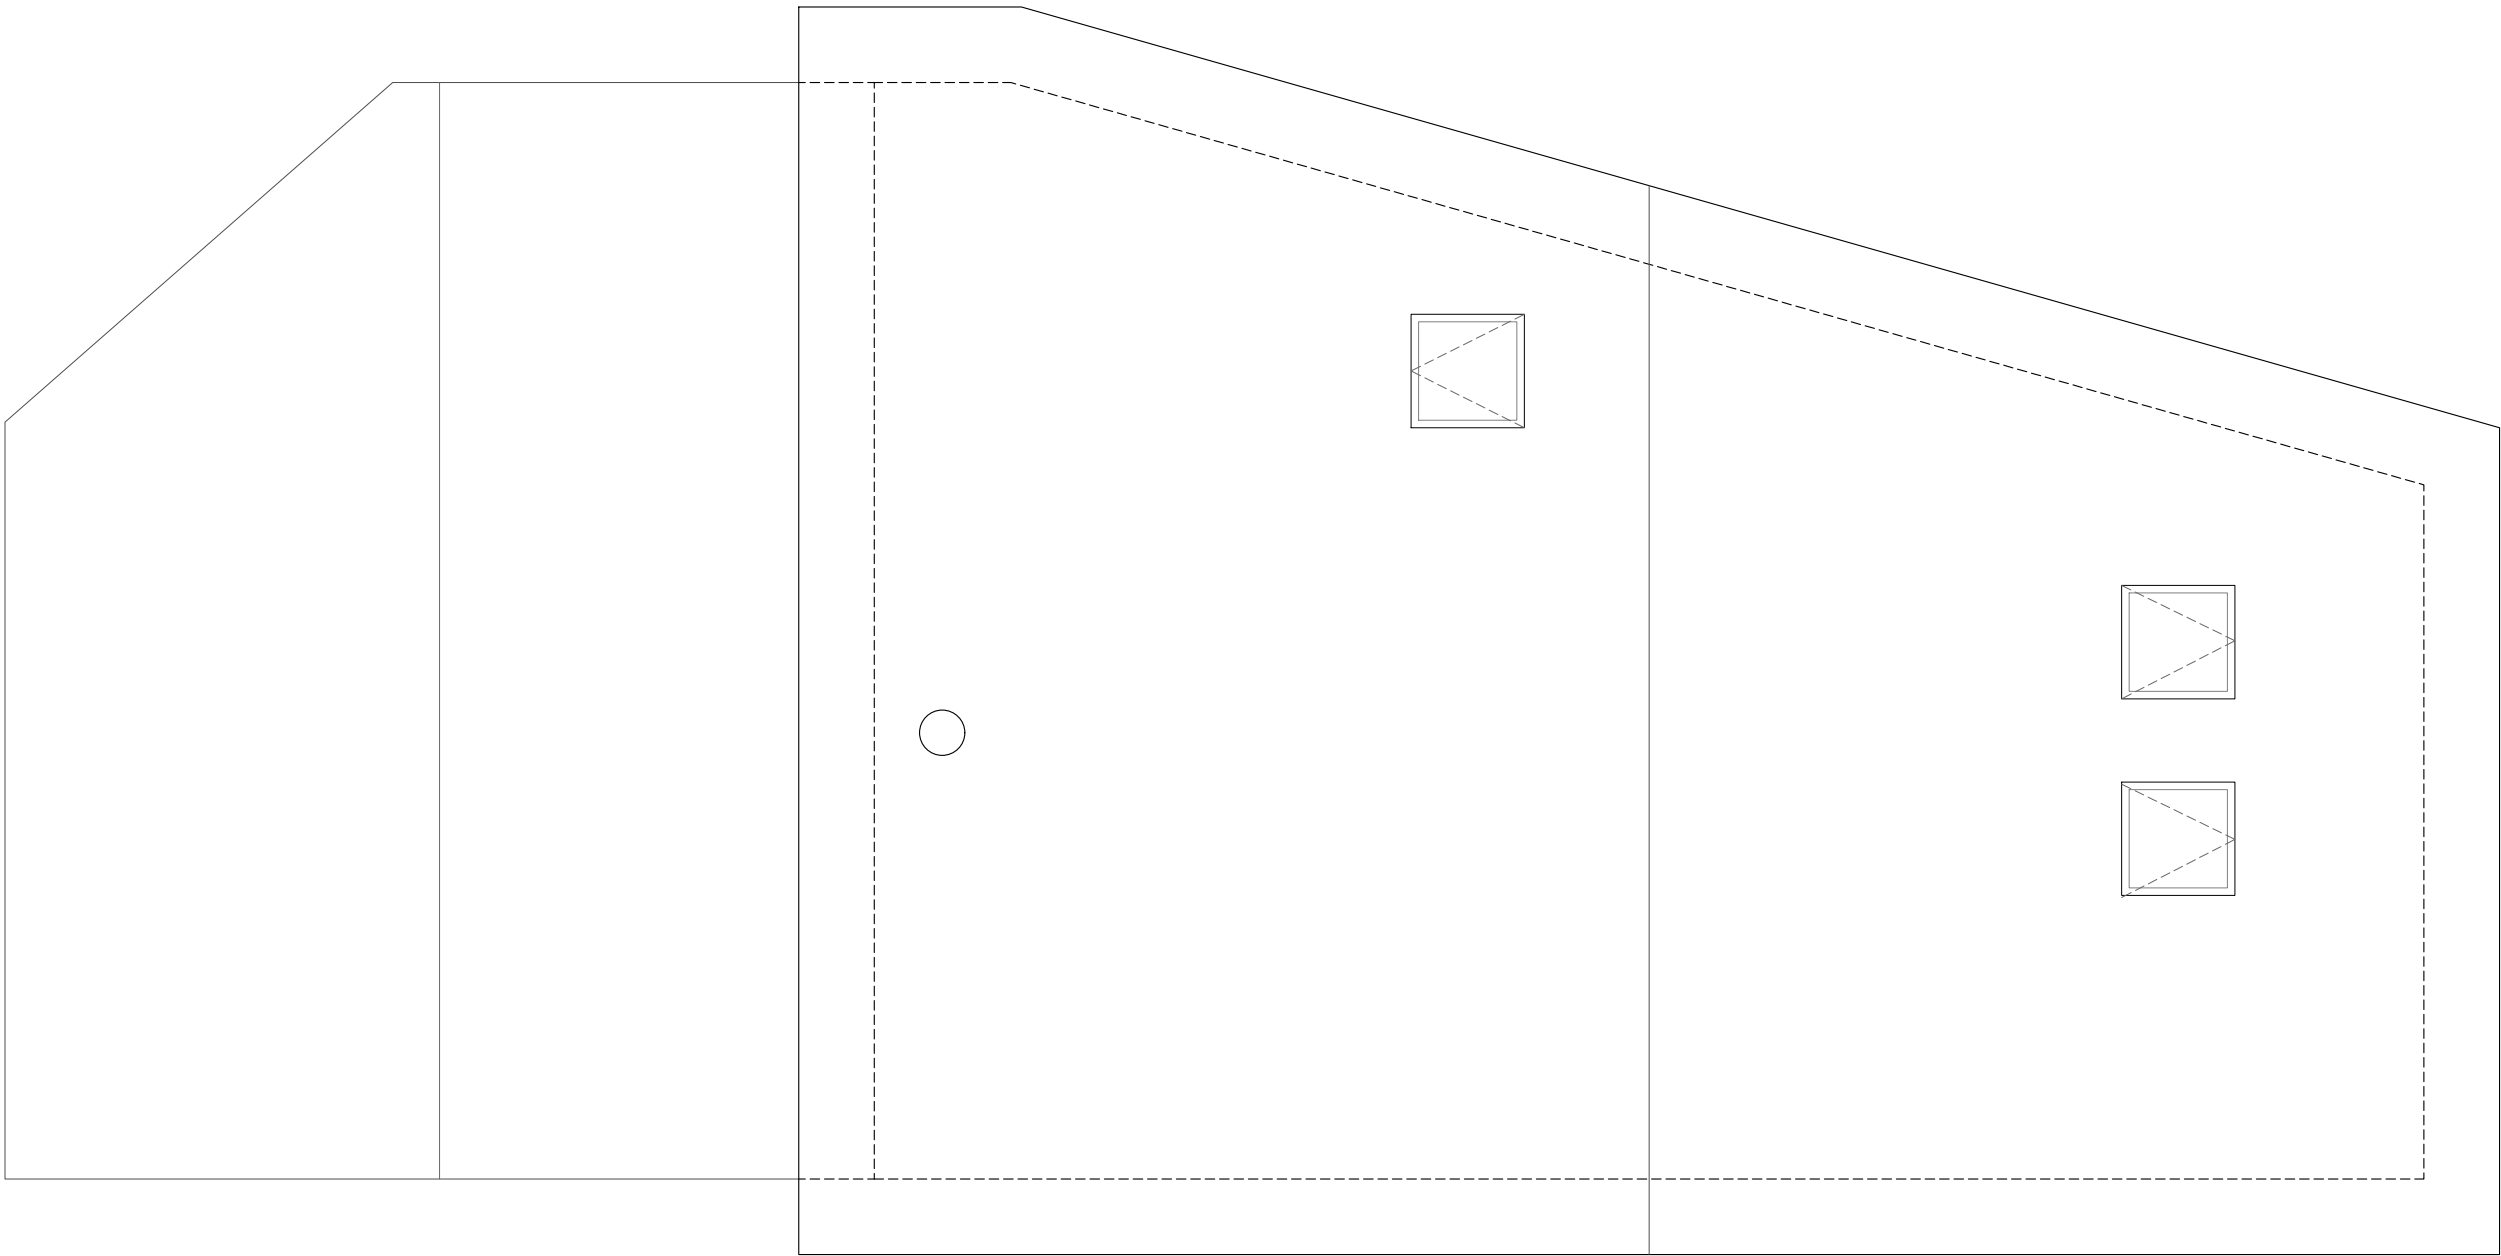

SUPERFÍCIES TOTALS INTERIORS

Superfície construïda garatge	228.7 m ²
Superfície construïda Soterrani -2	133.9 m ²
Superfície construïda Hab. soterrat	197.8 m ²
Superfície construïda Habitatge	246.1 m ²

SUPERFÍCIES TOTALS EXTERIORS

Pati soterrani	90.6 m ²
Jardí planta baixa	204.2 m ²

54COR
Avantprojecte
v01



Alçat principal - Oest
HABITATGE 8



PLANTA
ALTELL
+6.35 m

PLANTA 1
+3.35 m

P.BAIXA
0.00 m

Secció longitudinal
HABITATGE 8

e.1/50
Din A3

0 1 2 3 4 5 1 m

A8 - SECCIÓ