


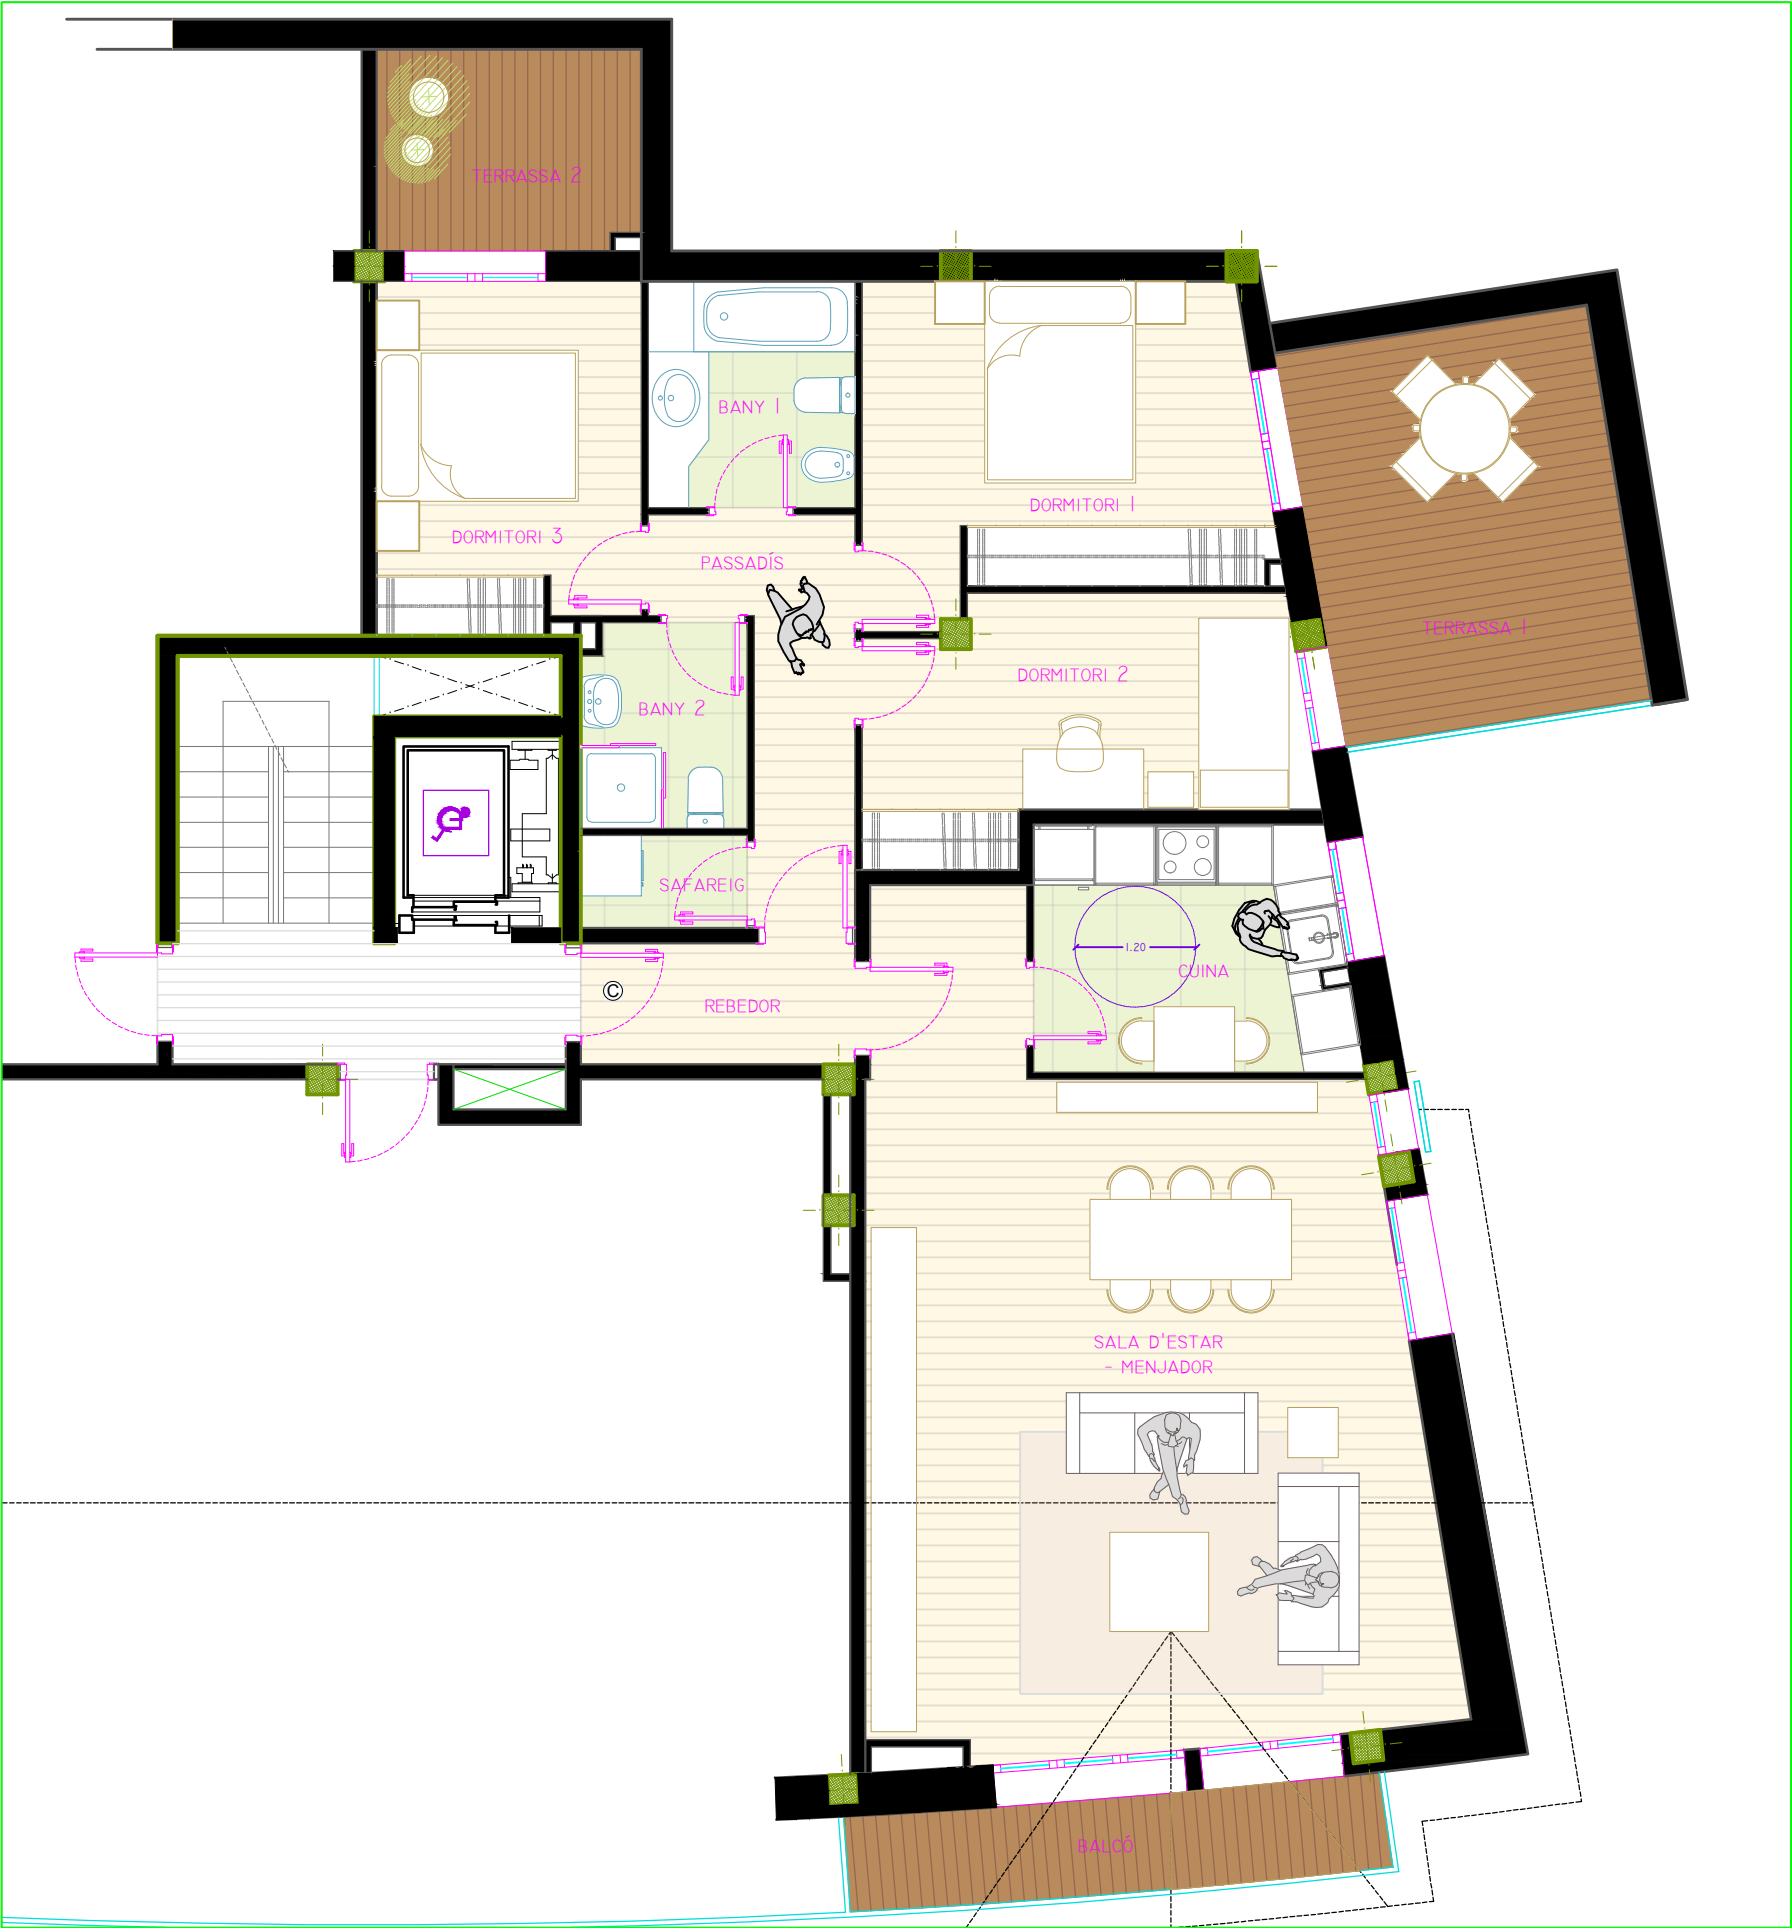


3 HABITACIONS
1 PARKING
1 TRASTER

716.200,00€

3-C

S.C. 112,34M2
B 5,46M2
T1 14,64M2
T2 6,90M2
TOTAL 139,34M2

Important:
Plànols provisionals
estimatius.
No vinculants.

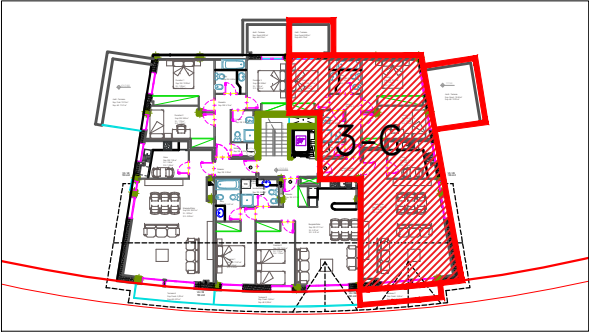

SUPERFÍCIES ÚTILS	
	PIS 3ºC
DEPENDÈNCIES	SUP.m²
SALA-MENJADOR	39.32
CUINA	7.53
DORMITORI 1	12.28
DORMITORI 2	9.84
DORMITORI 3	8.97
BANY 1	4.60
BANY 2	3.27
SAFAREIG	1.45
REBEDOR	2.46
PASSADIS	4.91
TOTAL SUPERFÍCIES INTERIORS	94.63
EXTERIOR BALCÓ	5.09
EXTERIOR TERRASSA 1	12.29
EXTERIOR TERRASSA 2	5.19
SUPERFÍCIES CONSTRUÏDES	
TOTAL HABITATGE	112,34
TOTAL HABITATGE+TERRASSES	139,34