
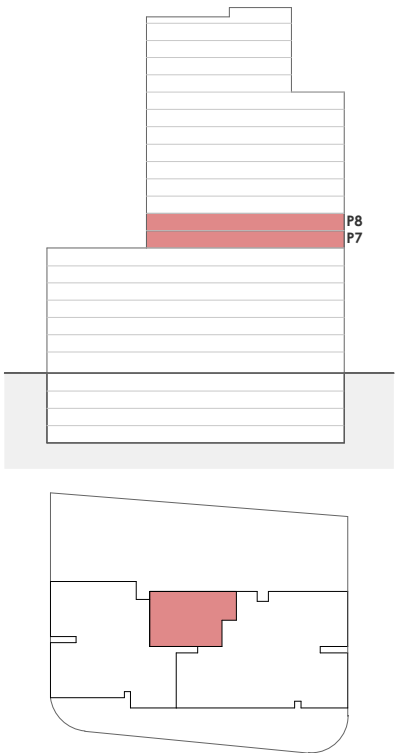


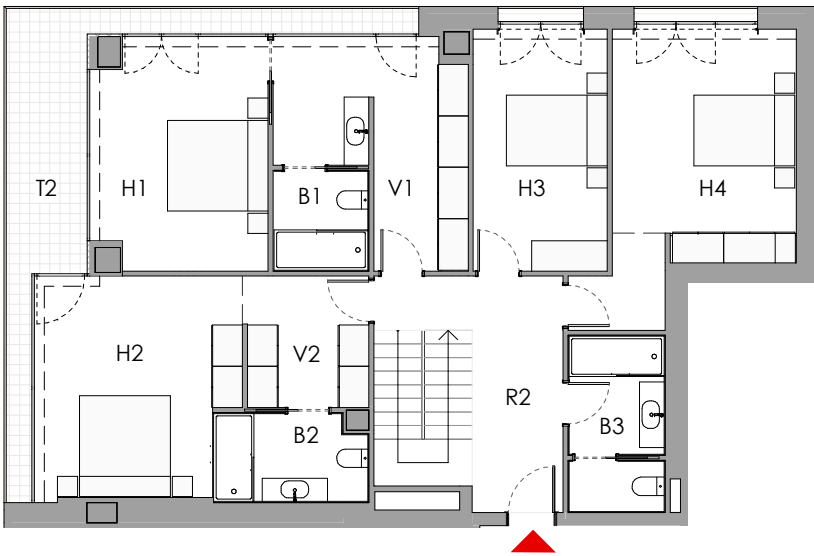

7è 4a dúplex

E-M-C	Sala-Menjador-Cuina	98,43 m²
H1	Habitació 1	15,70 m²
H2	Habitació 2	17,14 m²
H3	Habitació 3	12,77 m²
H4	Habitació 4	19,22 m²
B1	Bany 1	6,44 m²
B2	Bany 2	5,14 m²
B3	Bany 3	6,57 m²
B4	Bany 4	3,52 m²
SF	Safareig	3,42 m²
V1	Vestidor 1	10,78 m²
V2	Vestidor 2	6,38 m²
R1	Rebedor 1	11,91 m²
R2	Rebedor 2	10,54 m²
P	Pas	2,62 m²
SUPERFÍCIE ÚTIL HABITATGE		230,58 m²




SUP. TERRASSA EXTERIOR	215,00 m²
------------------------	-----------

SUP. CONSTRUÏDA P7	141,58 m²
SUP. CONSTRUÏDA P8	141,58 m²
TOTAL SUP. CONSTRUÏDA HABITATGE	283,16 m²
(no inclou terrasses)	

 MOBILIARI INCLÒS EN PROJECTE



* Les superfícies útils es poden veure lleugerament modificades durant el desenvolupament del projecte executiu amb les definicions dels tamanyes de pilars i patis d'instal.lacions.

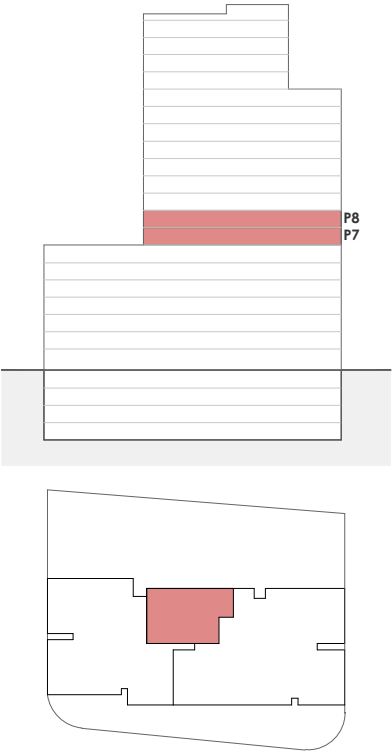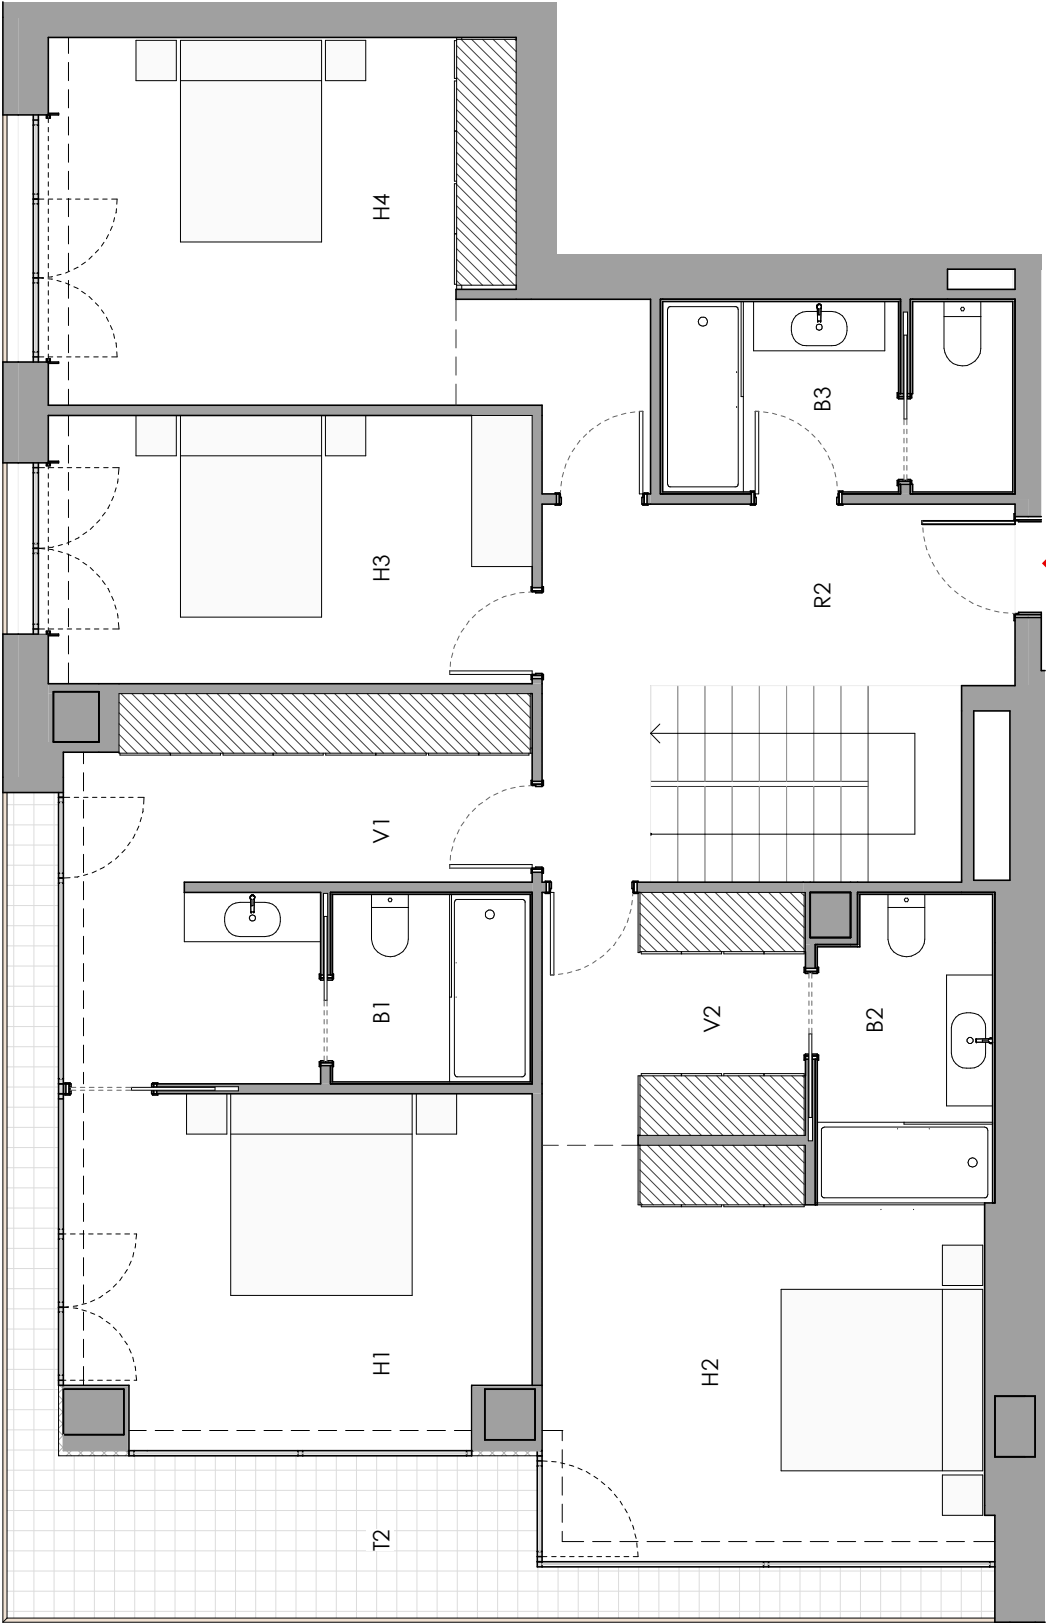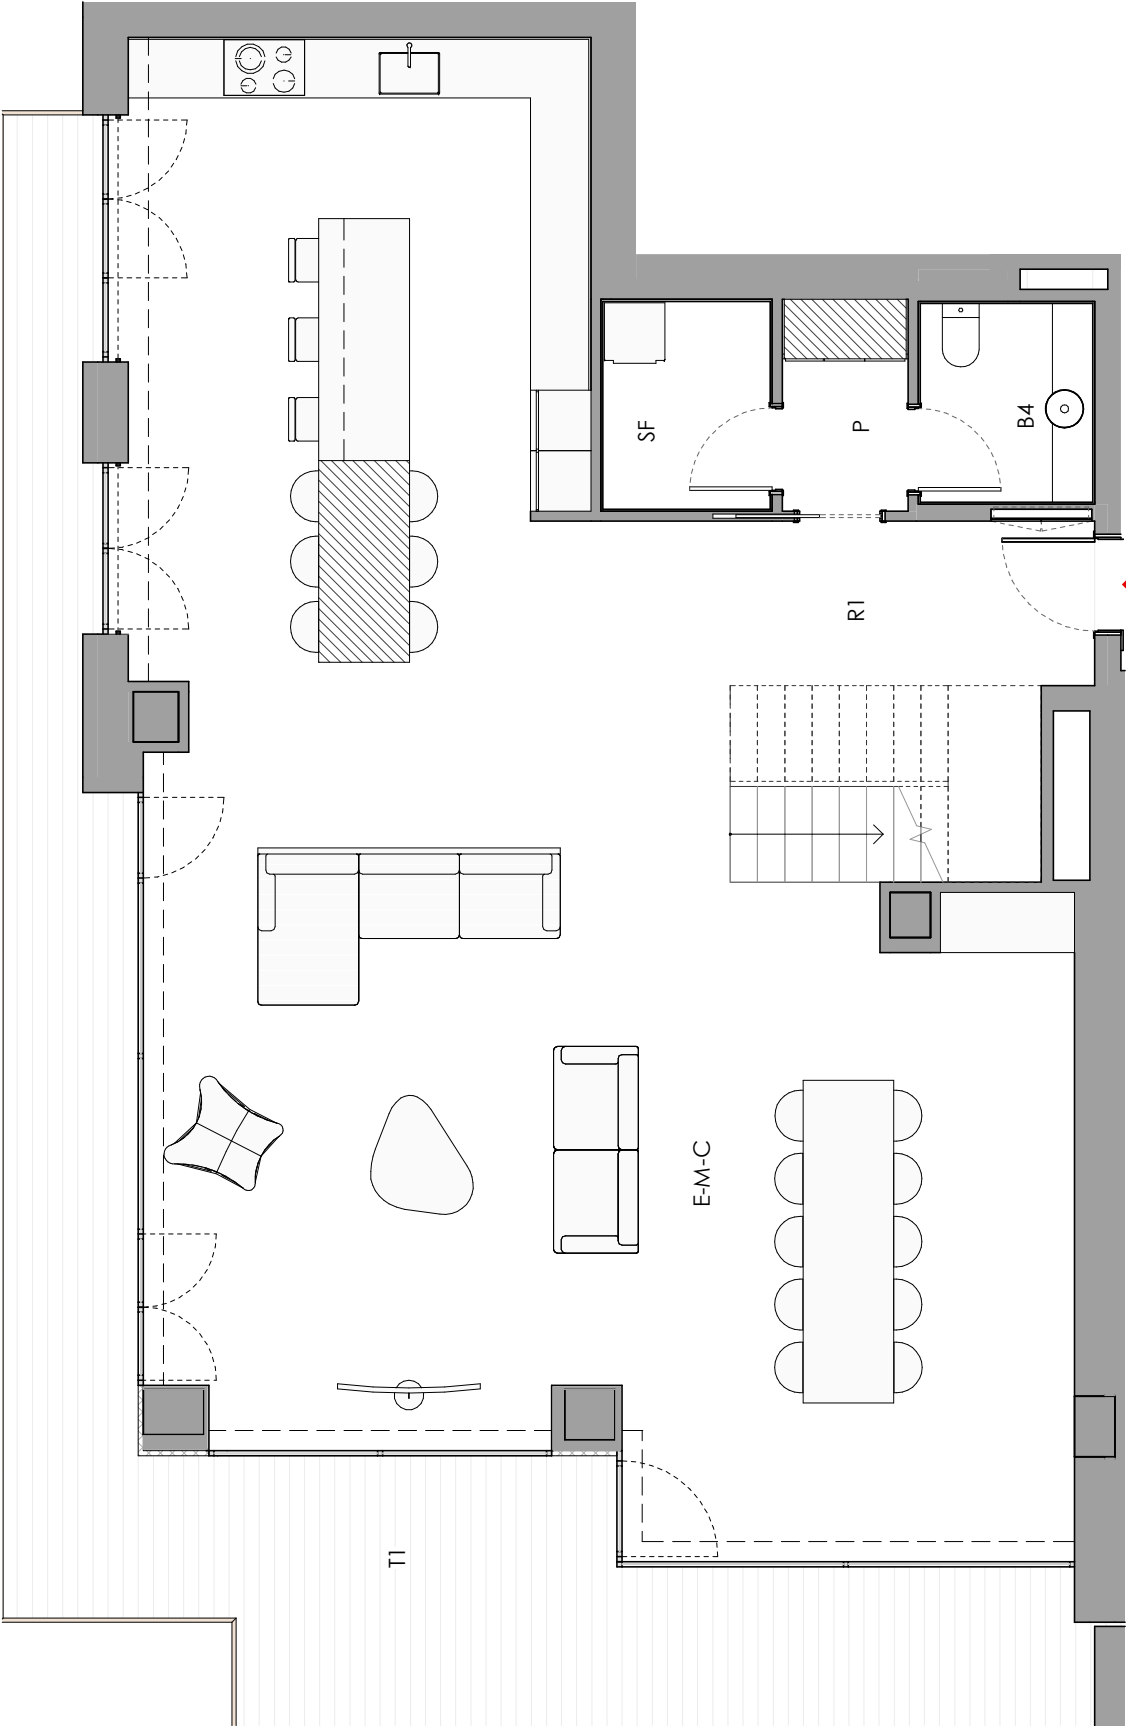

7è 4a dúplex

E-M-C	Sala-Menjador-Cuina	98,43 m ²
H1	Habitació 1	15,70 m ²
H2	Habitació 2	17,14 m ²
H3	Habitació 3	12,77 m ²
H4	Habitació 4	19,22 m ²
B1	Bany 1	6,44 m ²
B2	Bany 2	5,14 m ²
B3	Bany 3	6,57 m ²
B4	Bany 4	3,52 m ²
SF	Safareig	3,42 m ²
V1	Vestidor 1	10,78 m ²
V2	Vestidor 2	6,38 m ²
R1	Rebedor 1	11,91 m ²
R2	Rebedor 2	10,54 m ²
P	Pas	2,62 m ²
SUPERFÍCIE ÚTIL HABITATGE		230,58 m ²

SUP. TERRASSA EXTERIOR 215,00 m²

SUP. CONSTRUÏDA P7	141,58 m ²
SUP. CONSTRUÏDA P8	141,58 m ²
TOTAL SUP. CONSTRUÏDA HABITATGE	283,16 m ²
(no inclou terrasses)	

MOBILIARI INCLÒS EN PROJECTE

* Les superfícies útils es poden veure lleugerament modificades durant el desenvolupament del projecte executiu amb les definicions dels tamanyos de pilars i patis d'instal·lacions.