
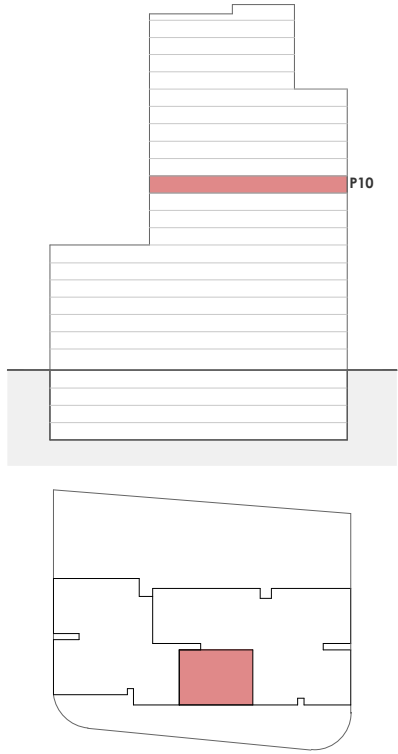


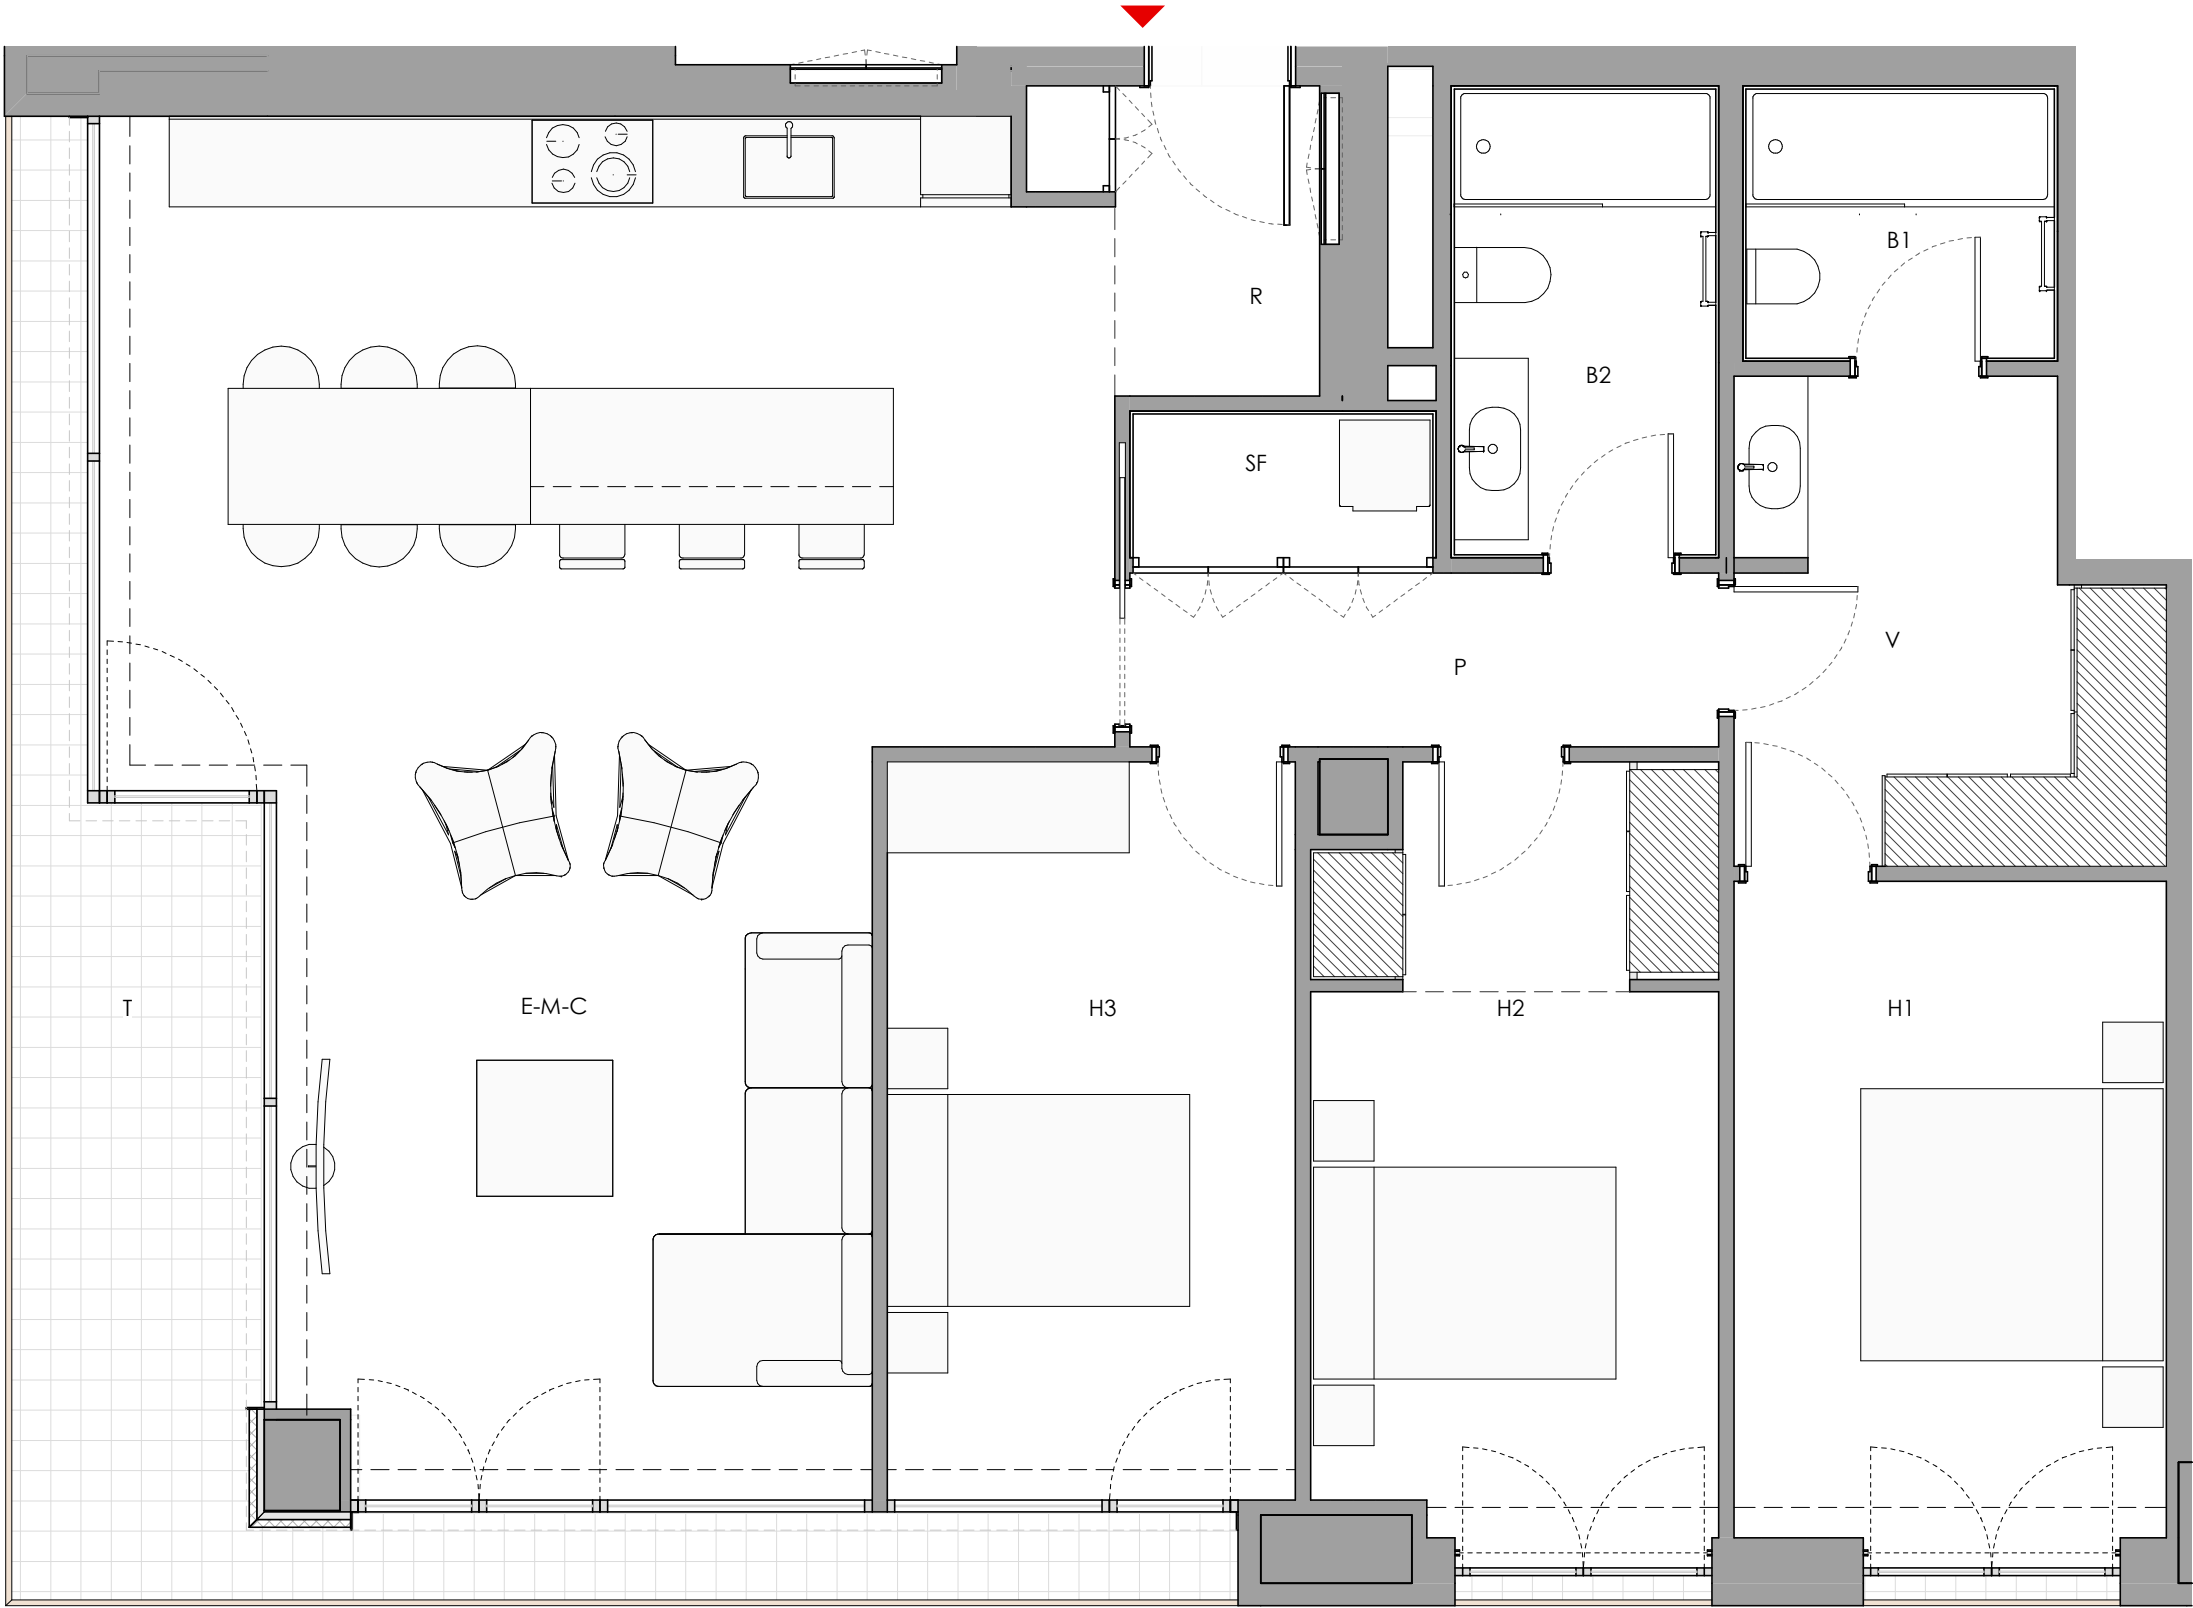

10è 4a

E-M-C	Sala-Menjador-Cuina	47,28 m ²
H1	Habitació 1	12,41 m ²
H2	Habitació 2	13,21 m ²
H3	Habitació 3	13,18 m ²
B1	Bany 1	3,63 m ²
B2	Bany 2	5,33 m ²
SF	Safareig	1,89 m ²
V	Vestidor	8,22 m ²
R	Rebedor	3,18 m ²
P	Pas	4,48 m ²
SUPERFÍCIE ÚTIL HABITATGE		112,81 m ²

SUP. CONSTRUÏDA EXTERIOR 9,73 m²

SUP. CONSTRUÏDA HABITATGE 135,29 m²
(no inclou terrasses)

 MOBILIARI INCLÒS EN PROJECTE



* Les superfícies útils es poden veure lleugerament modificades durant el desenvolupament del projecte executiu amb les definicions dels tamanyes de pilars i patis d'instal·lacions.