
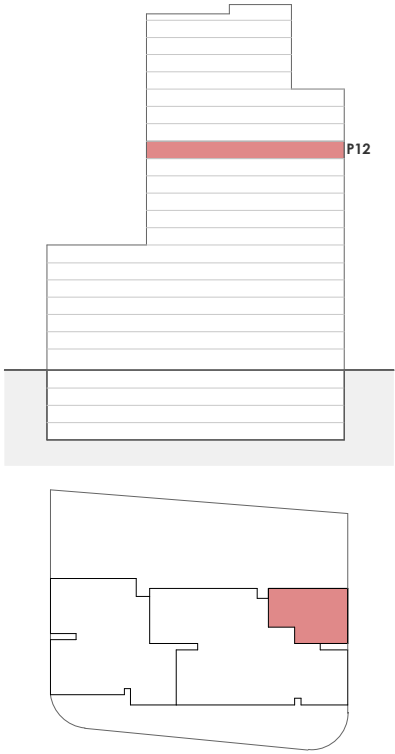


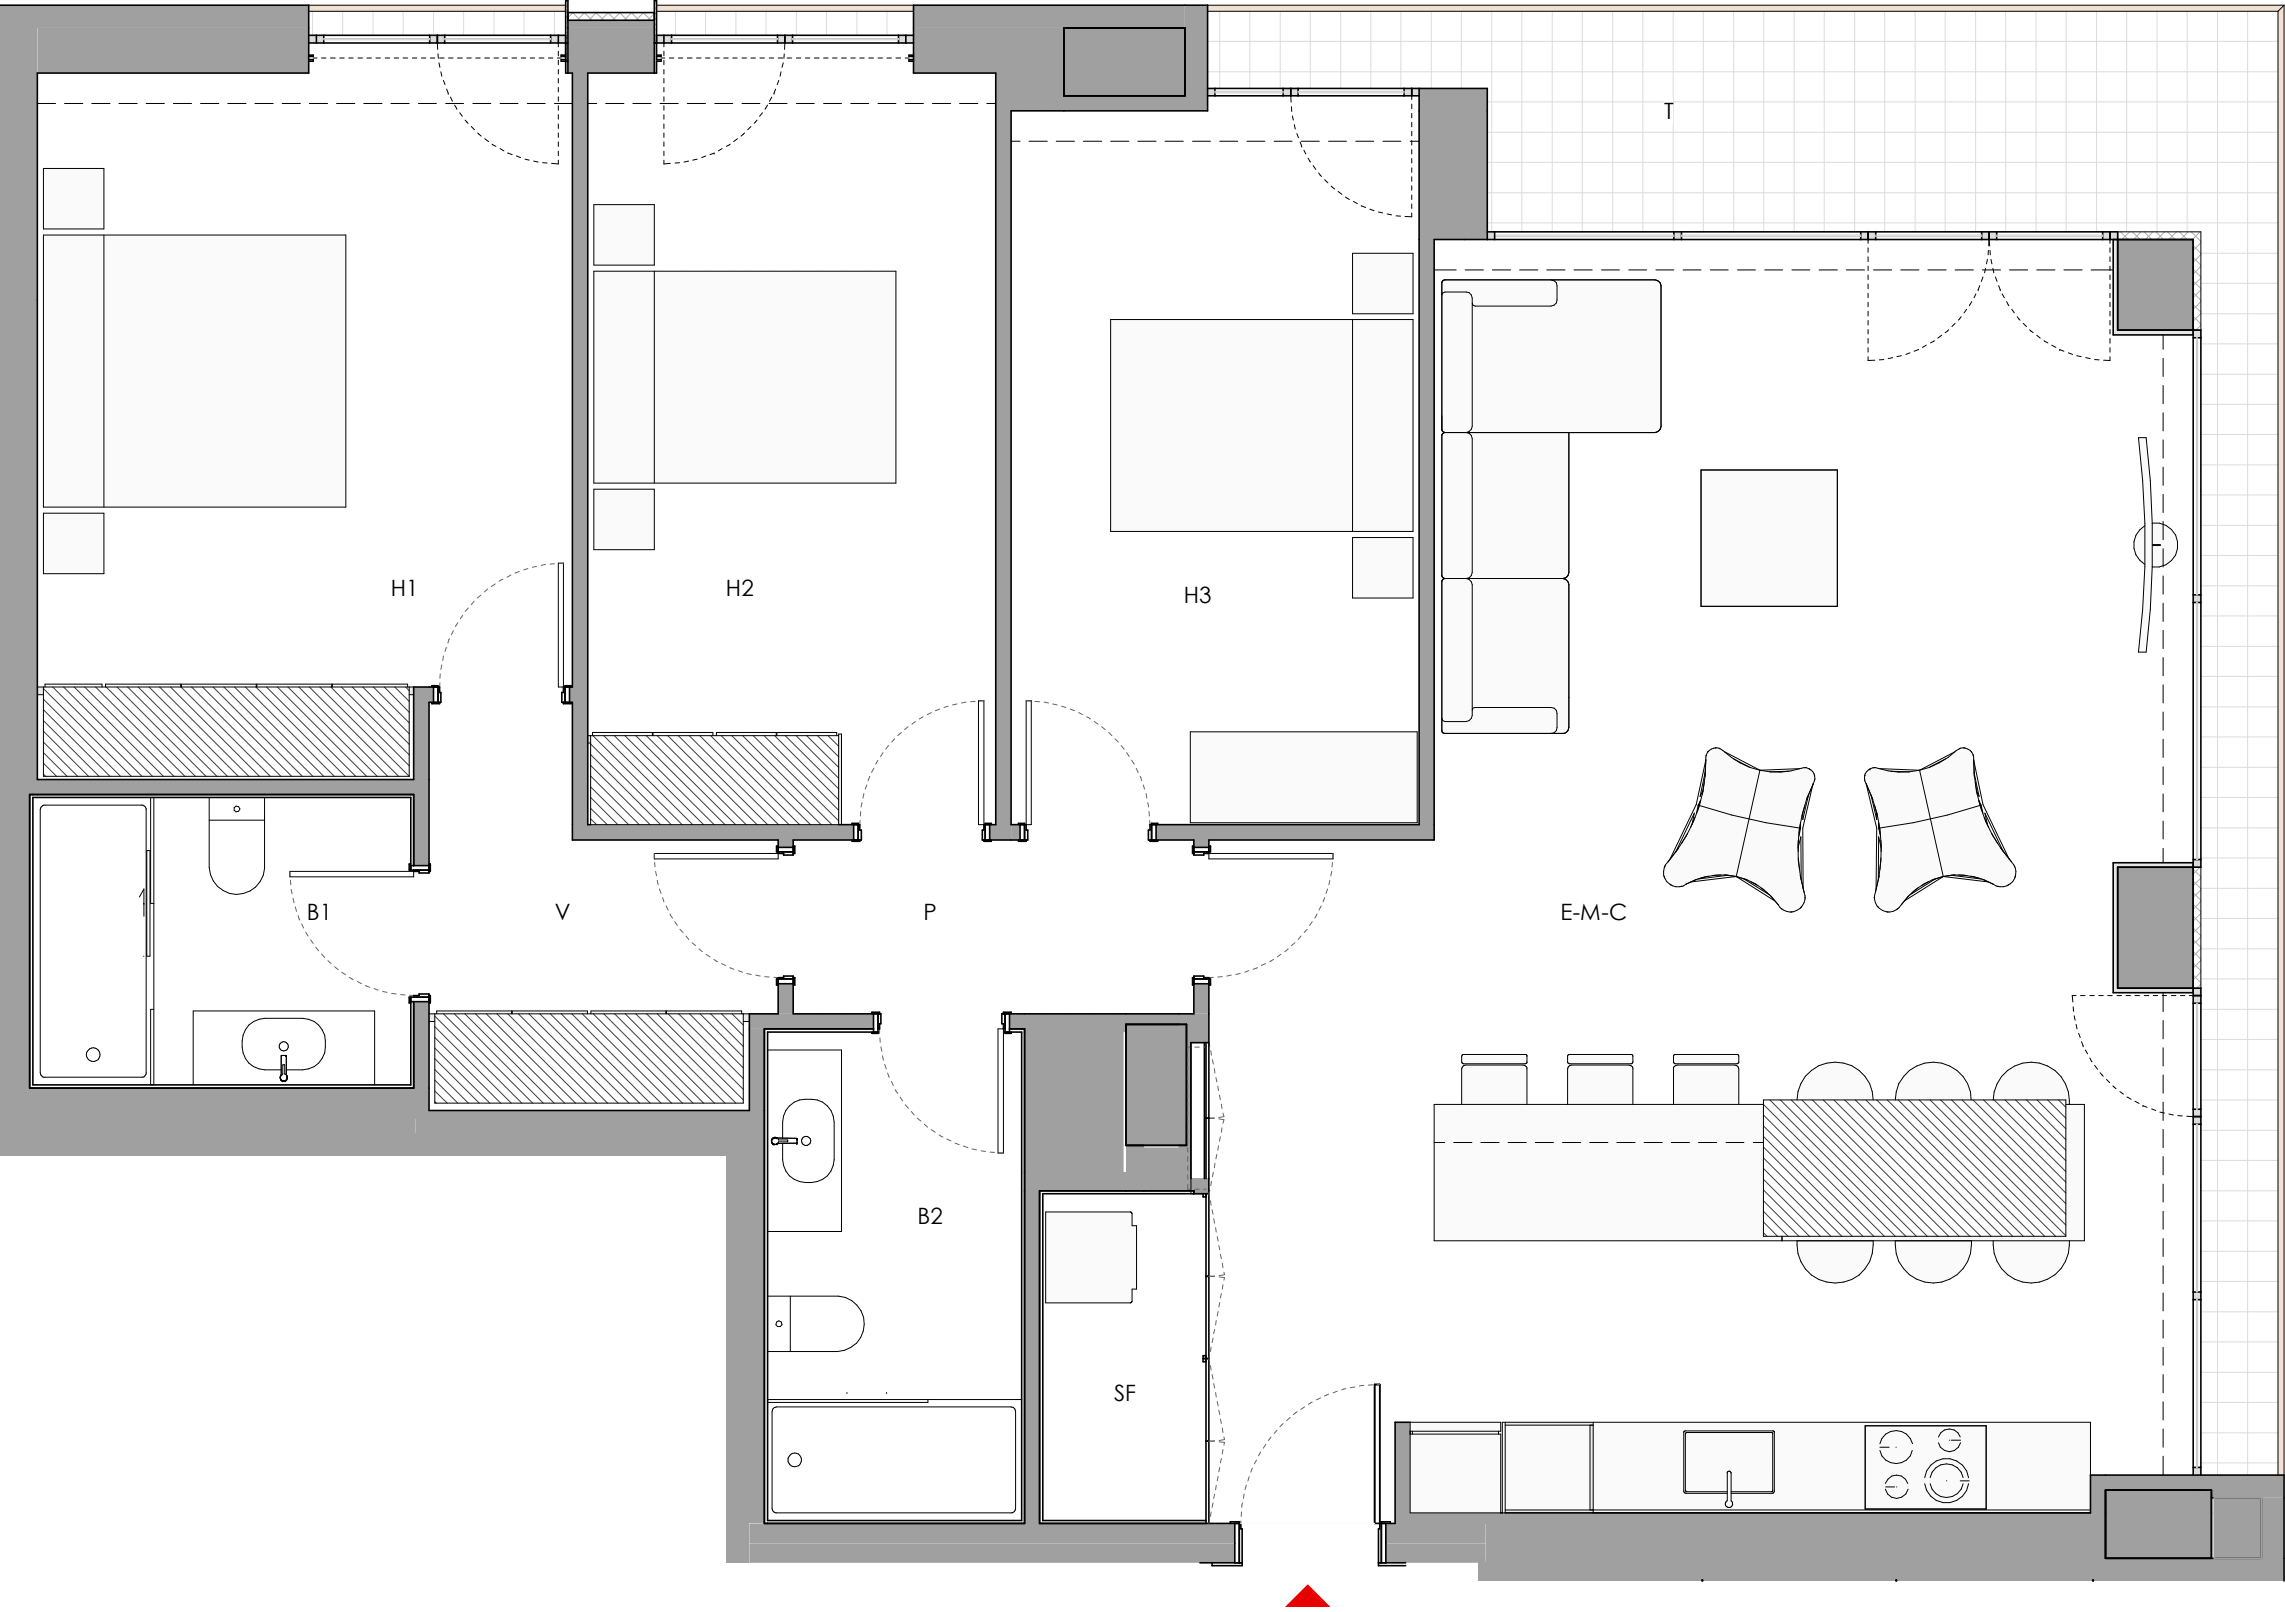

12è 1a

E-M-C	Sala-Menjador-Cuina	48,06 m²
H1	Habitació 1	15,89 m²
H2	Habitació 2	13,42 m²
H3	Habitació 3	12,88 m²
B1	Bany 1	4,75 m²
B2	Bany 2	5,43 m²
SF	Safareig	2,16 m²
V	Vestidor	4,88 m²
P	Pas	3,05 m²
SUPERFÍCIE ÚTIL HABITATGE		110,52 m²

SUP. CONSTRUÏDA EXTERIOR	8,92 m²
--------------------------	---------

SUP. CONSTRUÏDA HABITATGE	132,75 m²
(no inclou terrasses)	

 MOBILIARI INCLÒS EN PROJECTE



* Les superfícies útils es poden veure lleugerament modificades durant el desenvolupament del projecte executiu amb les definicions dels tamanyes de pilars i patis d'instal.lacions.