
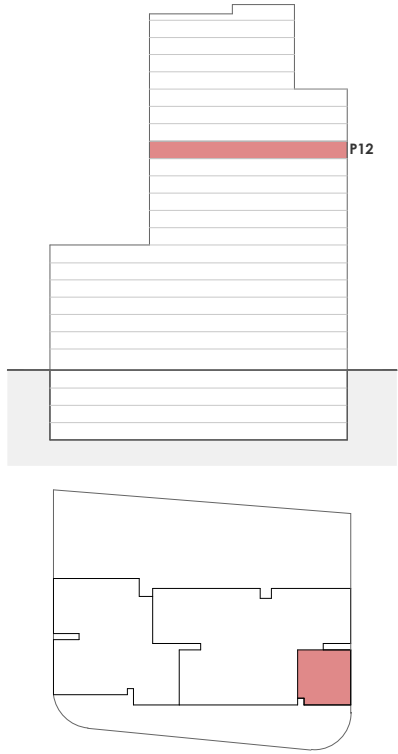


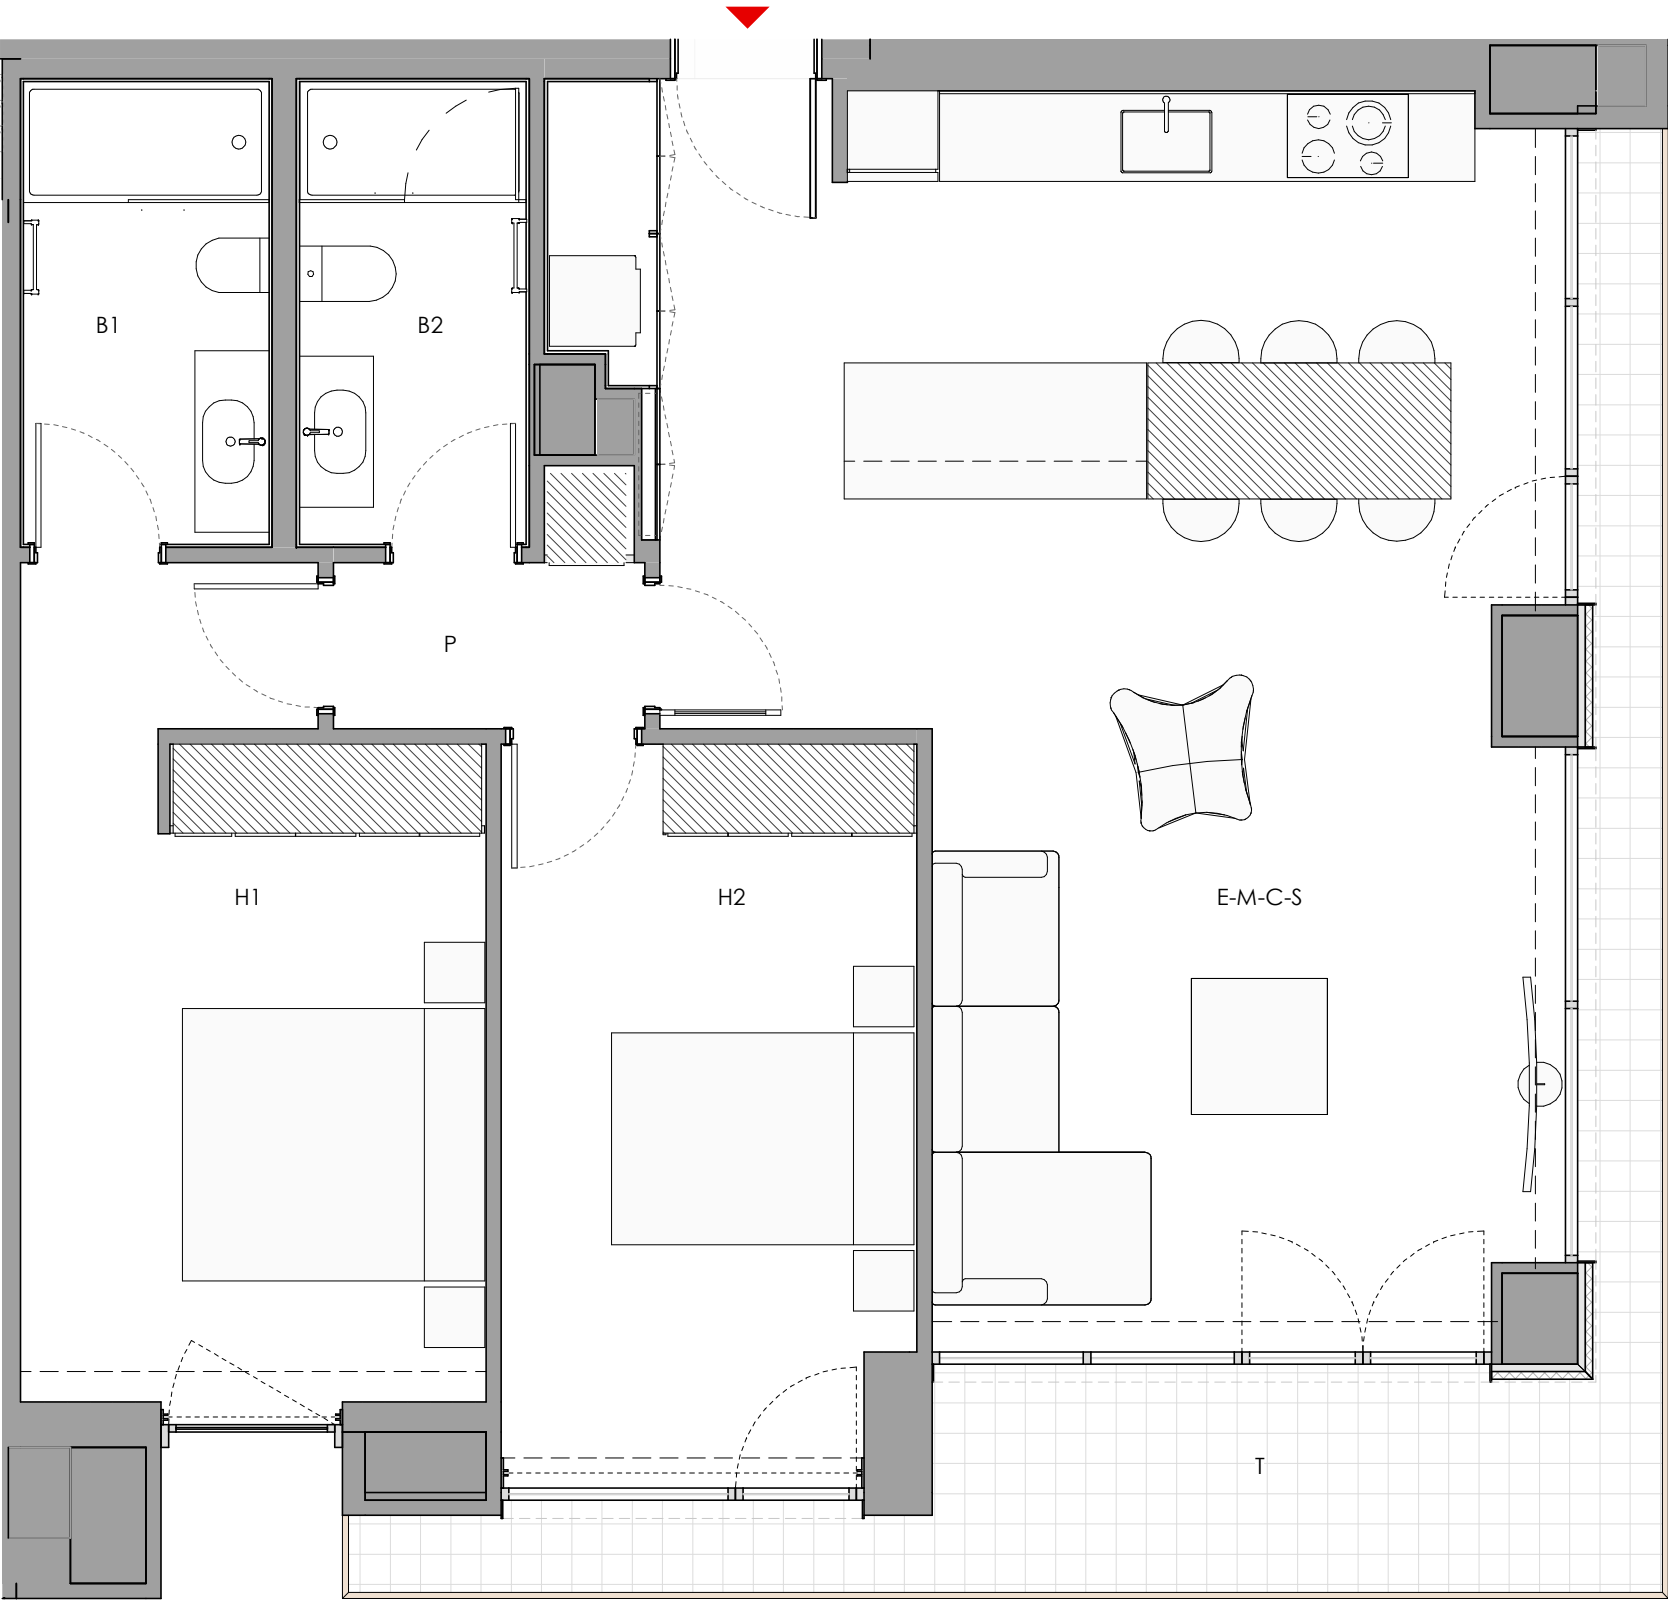

12è 2a

E-M-C-S	Sala-Menjador-Cuina-Safareig	43,08 m ²
H1	Habitació 1	15,79 m ²
H2	Habitació 2	13,22 m ²
B1	Bany 1	4,97 m ²
B2	Bany 2	4,59 m ²
P	Pas	2,65 m ²
SUPERFÍCIE ÚTIL HABITATGE		84,30 m ²

SUP. CONSTRUÏDA EXTERIOR	8,95 m ²
--------------------------	---------------------

SUP. CONSTRUÏDA HABITATGE	103,43 m ²
(no inclou terrasses)	

 MOBILIARI INCLÒS EN PROJECTE



* Les superfícies útils es poden veure lleugerament modificades durant el desenvolupament del projecte executiu amb les definicions dels tamanyes de pilars i patis d'instal·lacions.