


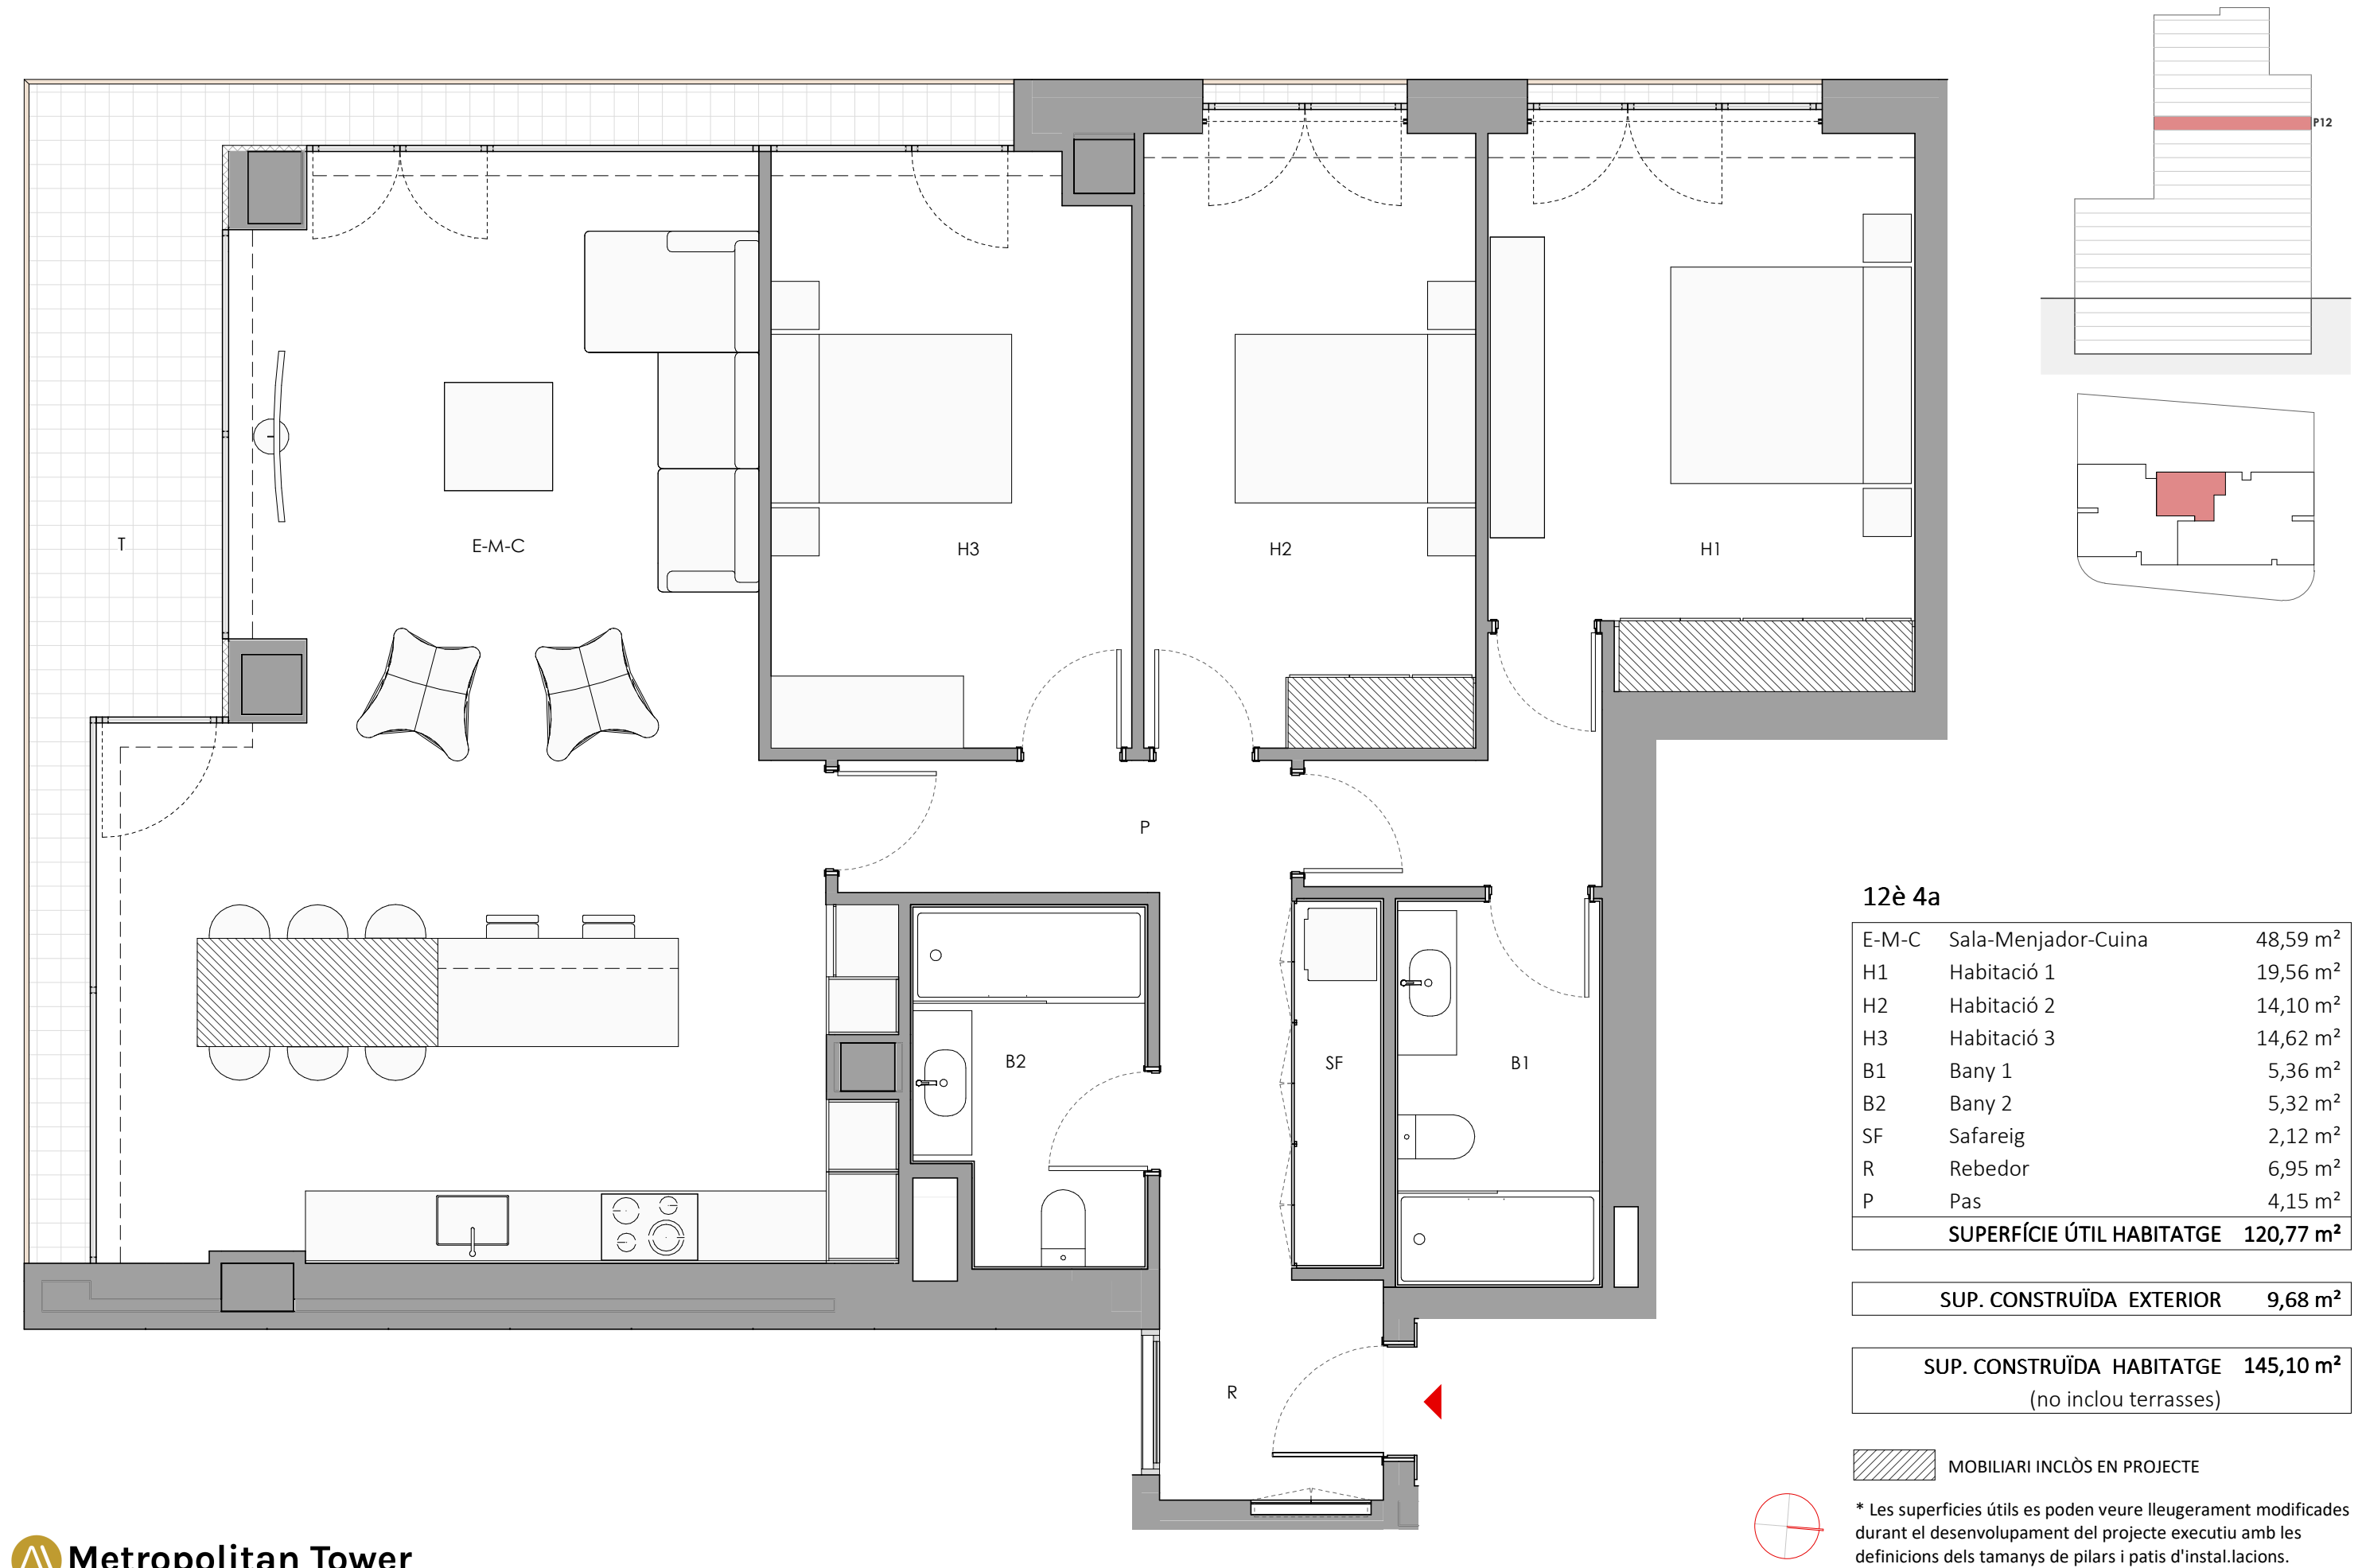

12è 4a

|                           |                     |                       |
|---------------------------|---------------------|-----------------------|
| E-M-C                     | Sala-Menjador-Cuina | 48,59 m <sup>2</sup>  |
| H1                        | Habitació 1         | 19,56 m <sup>2</sup>  |
| H2                        | Habitació 2         | 14,10 m <sup>2</sup>  |
| H3                        | Habitació 3         | 14,62 m <sup>2</sup>  |
| B1                        | Bany 1              | 5,36 m <sup>2</sup>   |
| B2                        | Bany 2              | 5,32 m <sup>2</sup>   |
| SF                        | Safareig            | 2,12 m <sup>2</sup>   |
| R                         | Rebedor             | 6,95 m <sup>2</sup>   |
| P                         | Pas                 | 4,15 m <sup>2</sup>   |
| SUPERFÍCIE ÚTIL HABITATGE |                     | 120,77 m <sup>2</sup> |

SUP. CONSTRUÏDA EXTERIOR 9,68 m<sup>2</sup>

SUP. CONSTRUÏDA HABITATGE 145,10 m<sup>2</sup>  
(no inclou terrasses)

MOBILIARI INCLÒS EN PROJECTE

\* Les superfícies útils es poden veure lleugerament modificades durant el desenvolupament del projecte executiu amb les definicions dels tamanyes de pilars i patis d'instal.lacions.