
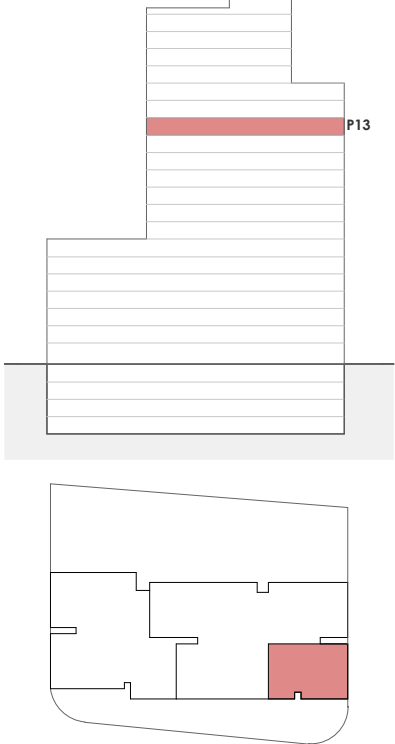


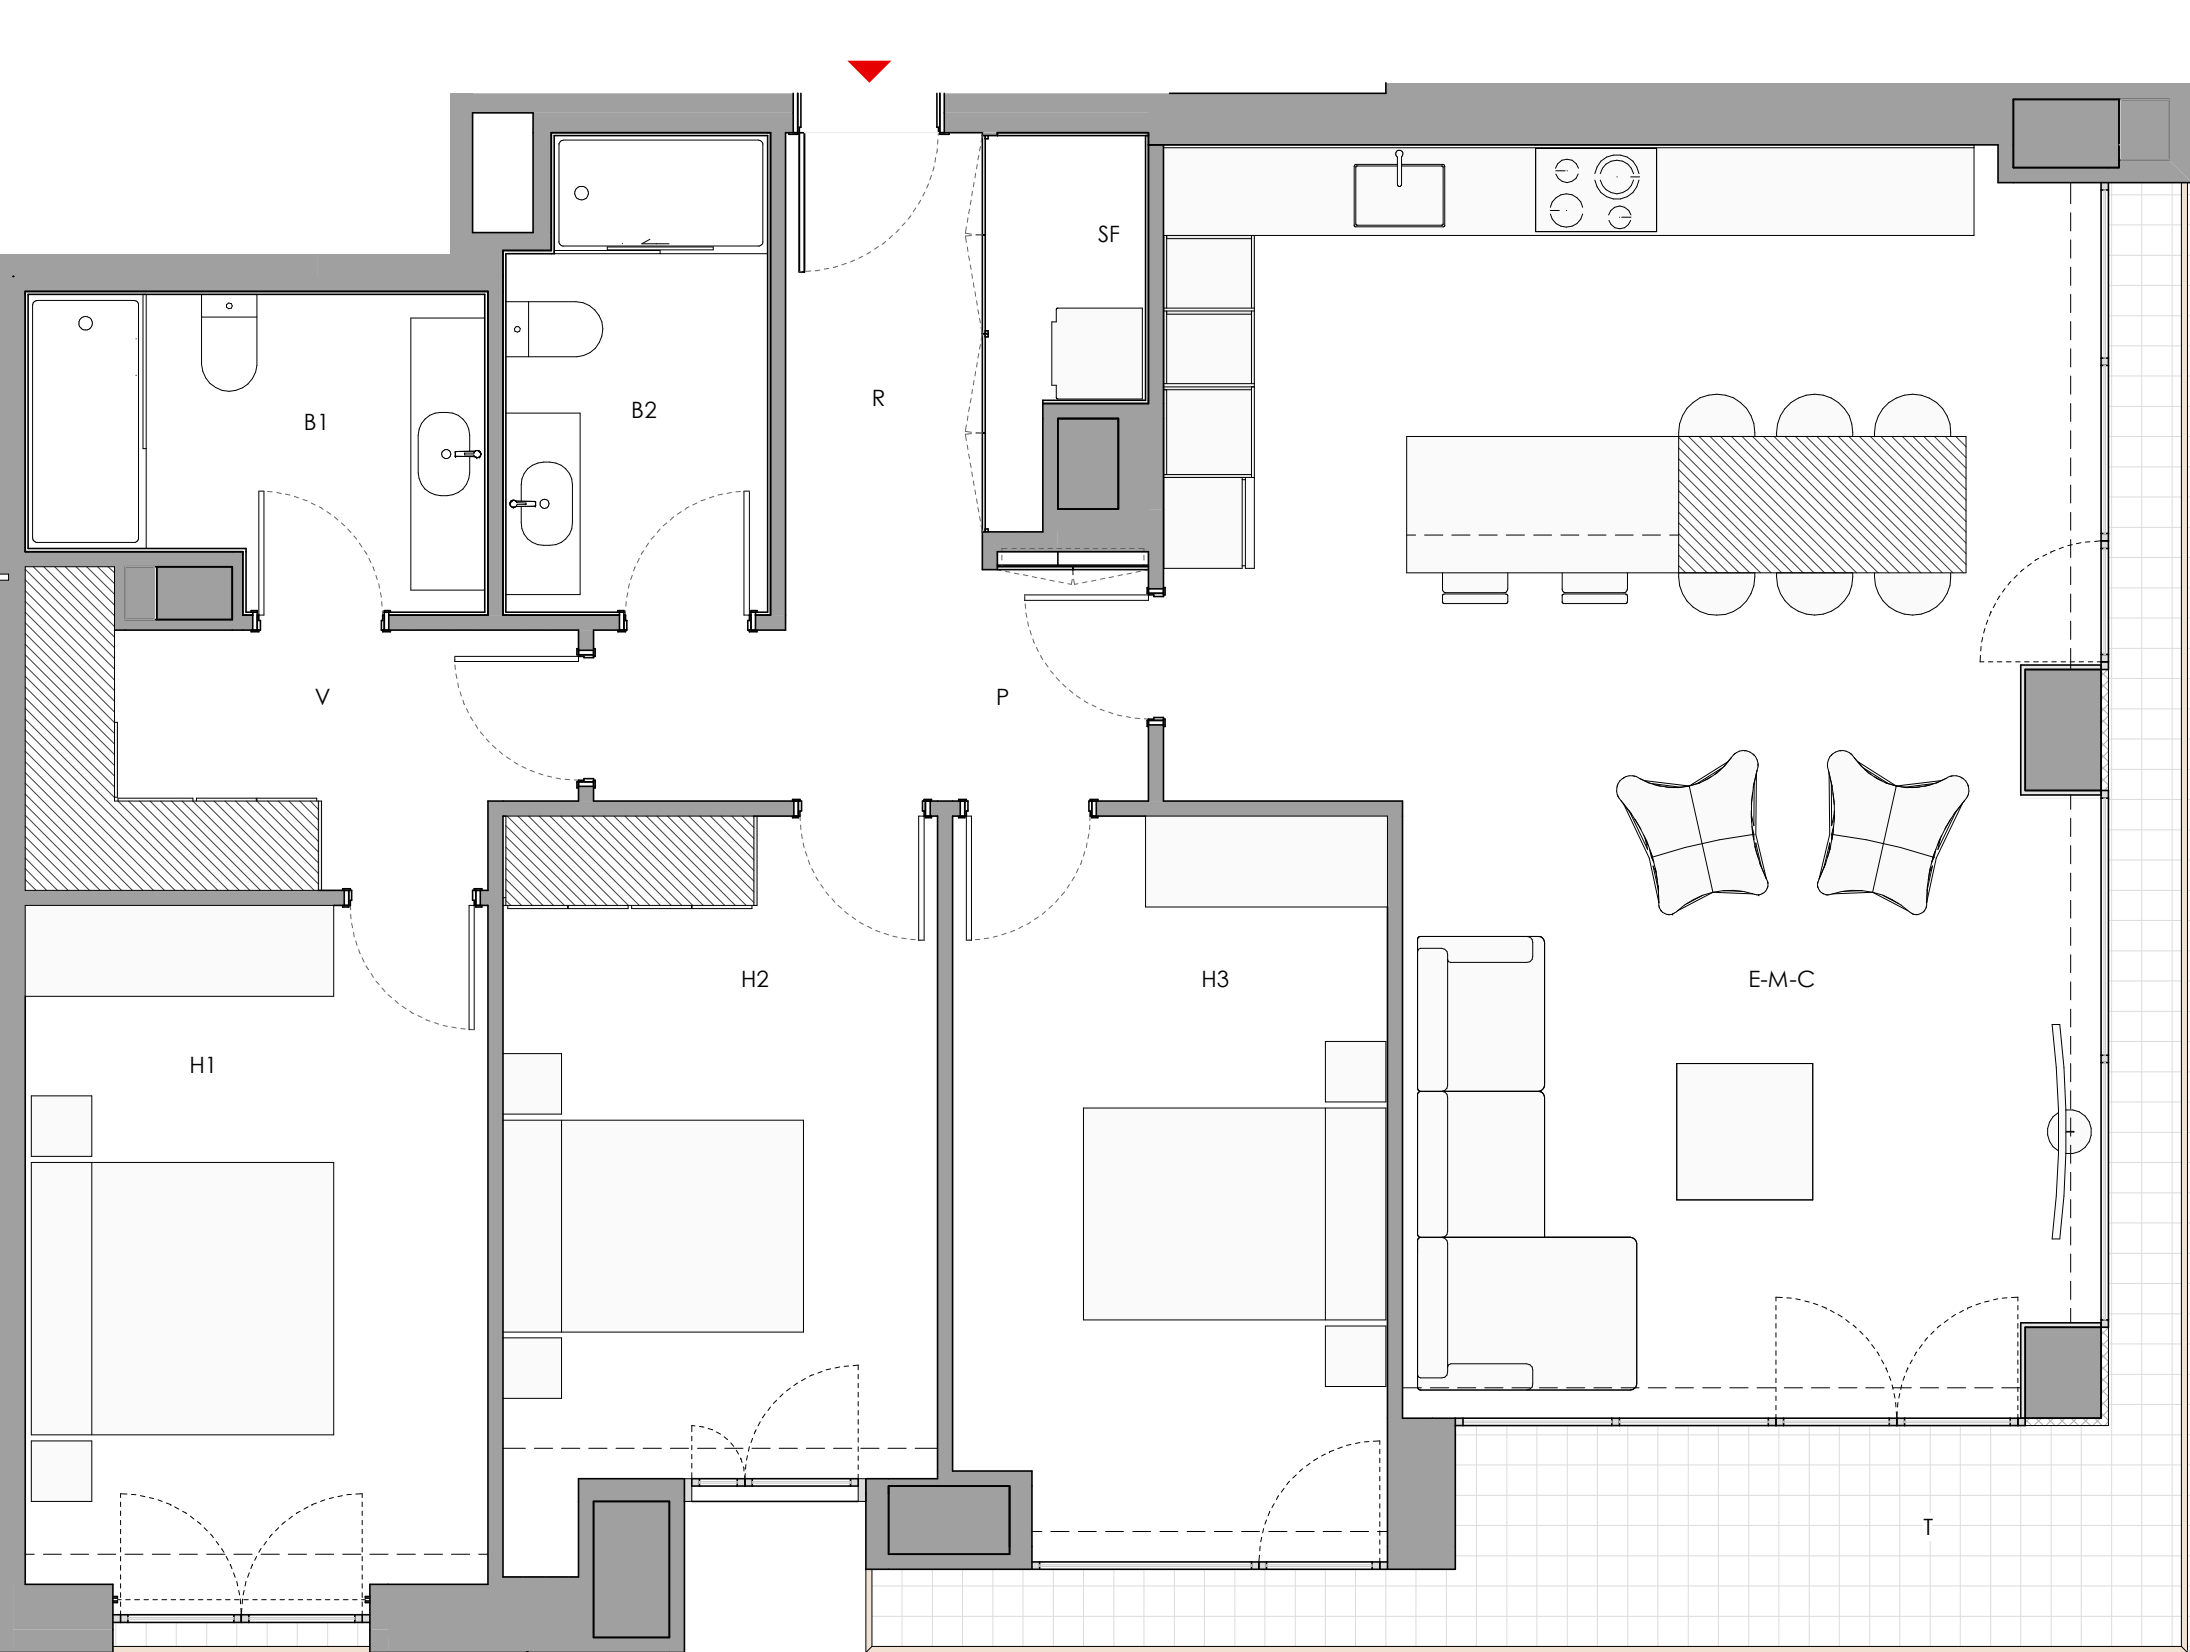

13è 2a

E-M-C	Sala-Menjador-Cuina	44,89 m²
H1	Habitació 1	13,74 m²
H2	Habitació 2	12,92 m²
H3	Habitació 3	13,86 m²
V	Vestidor	6,19 m²
B1	Bany 1	5,74 m²
B2	Bany 2	5,20 m²
SF	Safareig	2,13 m²
R	Rebedor	3,76 m²
P	Pas	5,11 m²
SUPERFÍCIE ÚTIL HABITATGE		113,54 m²

SUP. CONSTRUÏDA EXTERIOR 8,95 m²

SUP. CONSTRUÏDA HABITATGE 134,71 m²
(no inclou terrasses)

 MOBILIARI INCLÒS EN PROJECTE



* Les superfícies útils es poden veure lleugerament modificades durant el desenvolupament del projecte executiu amb les definicions dels tamanyes de pilars i patis d'instal·lacions.