
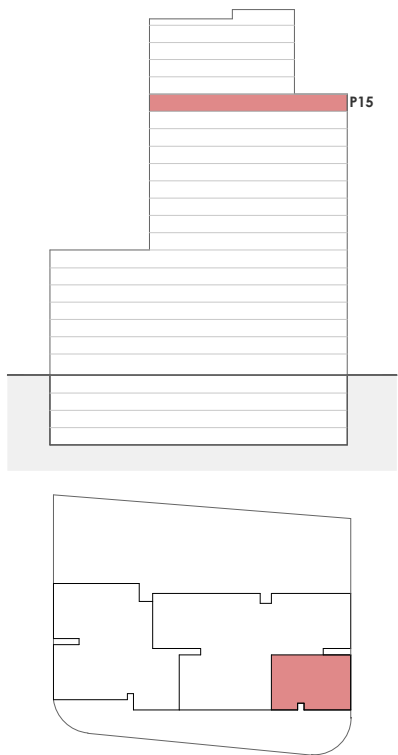


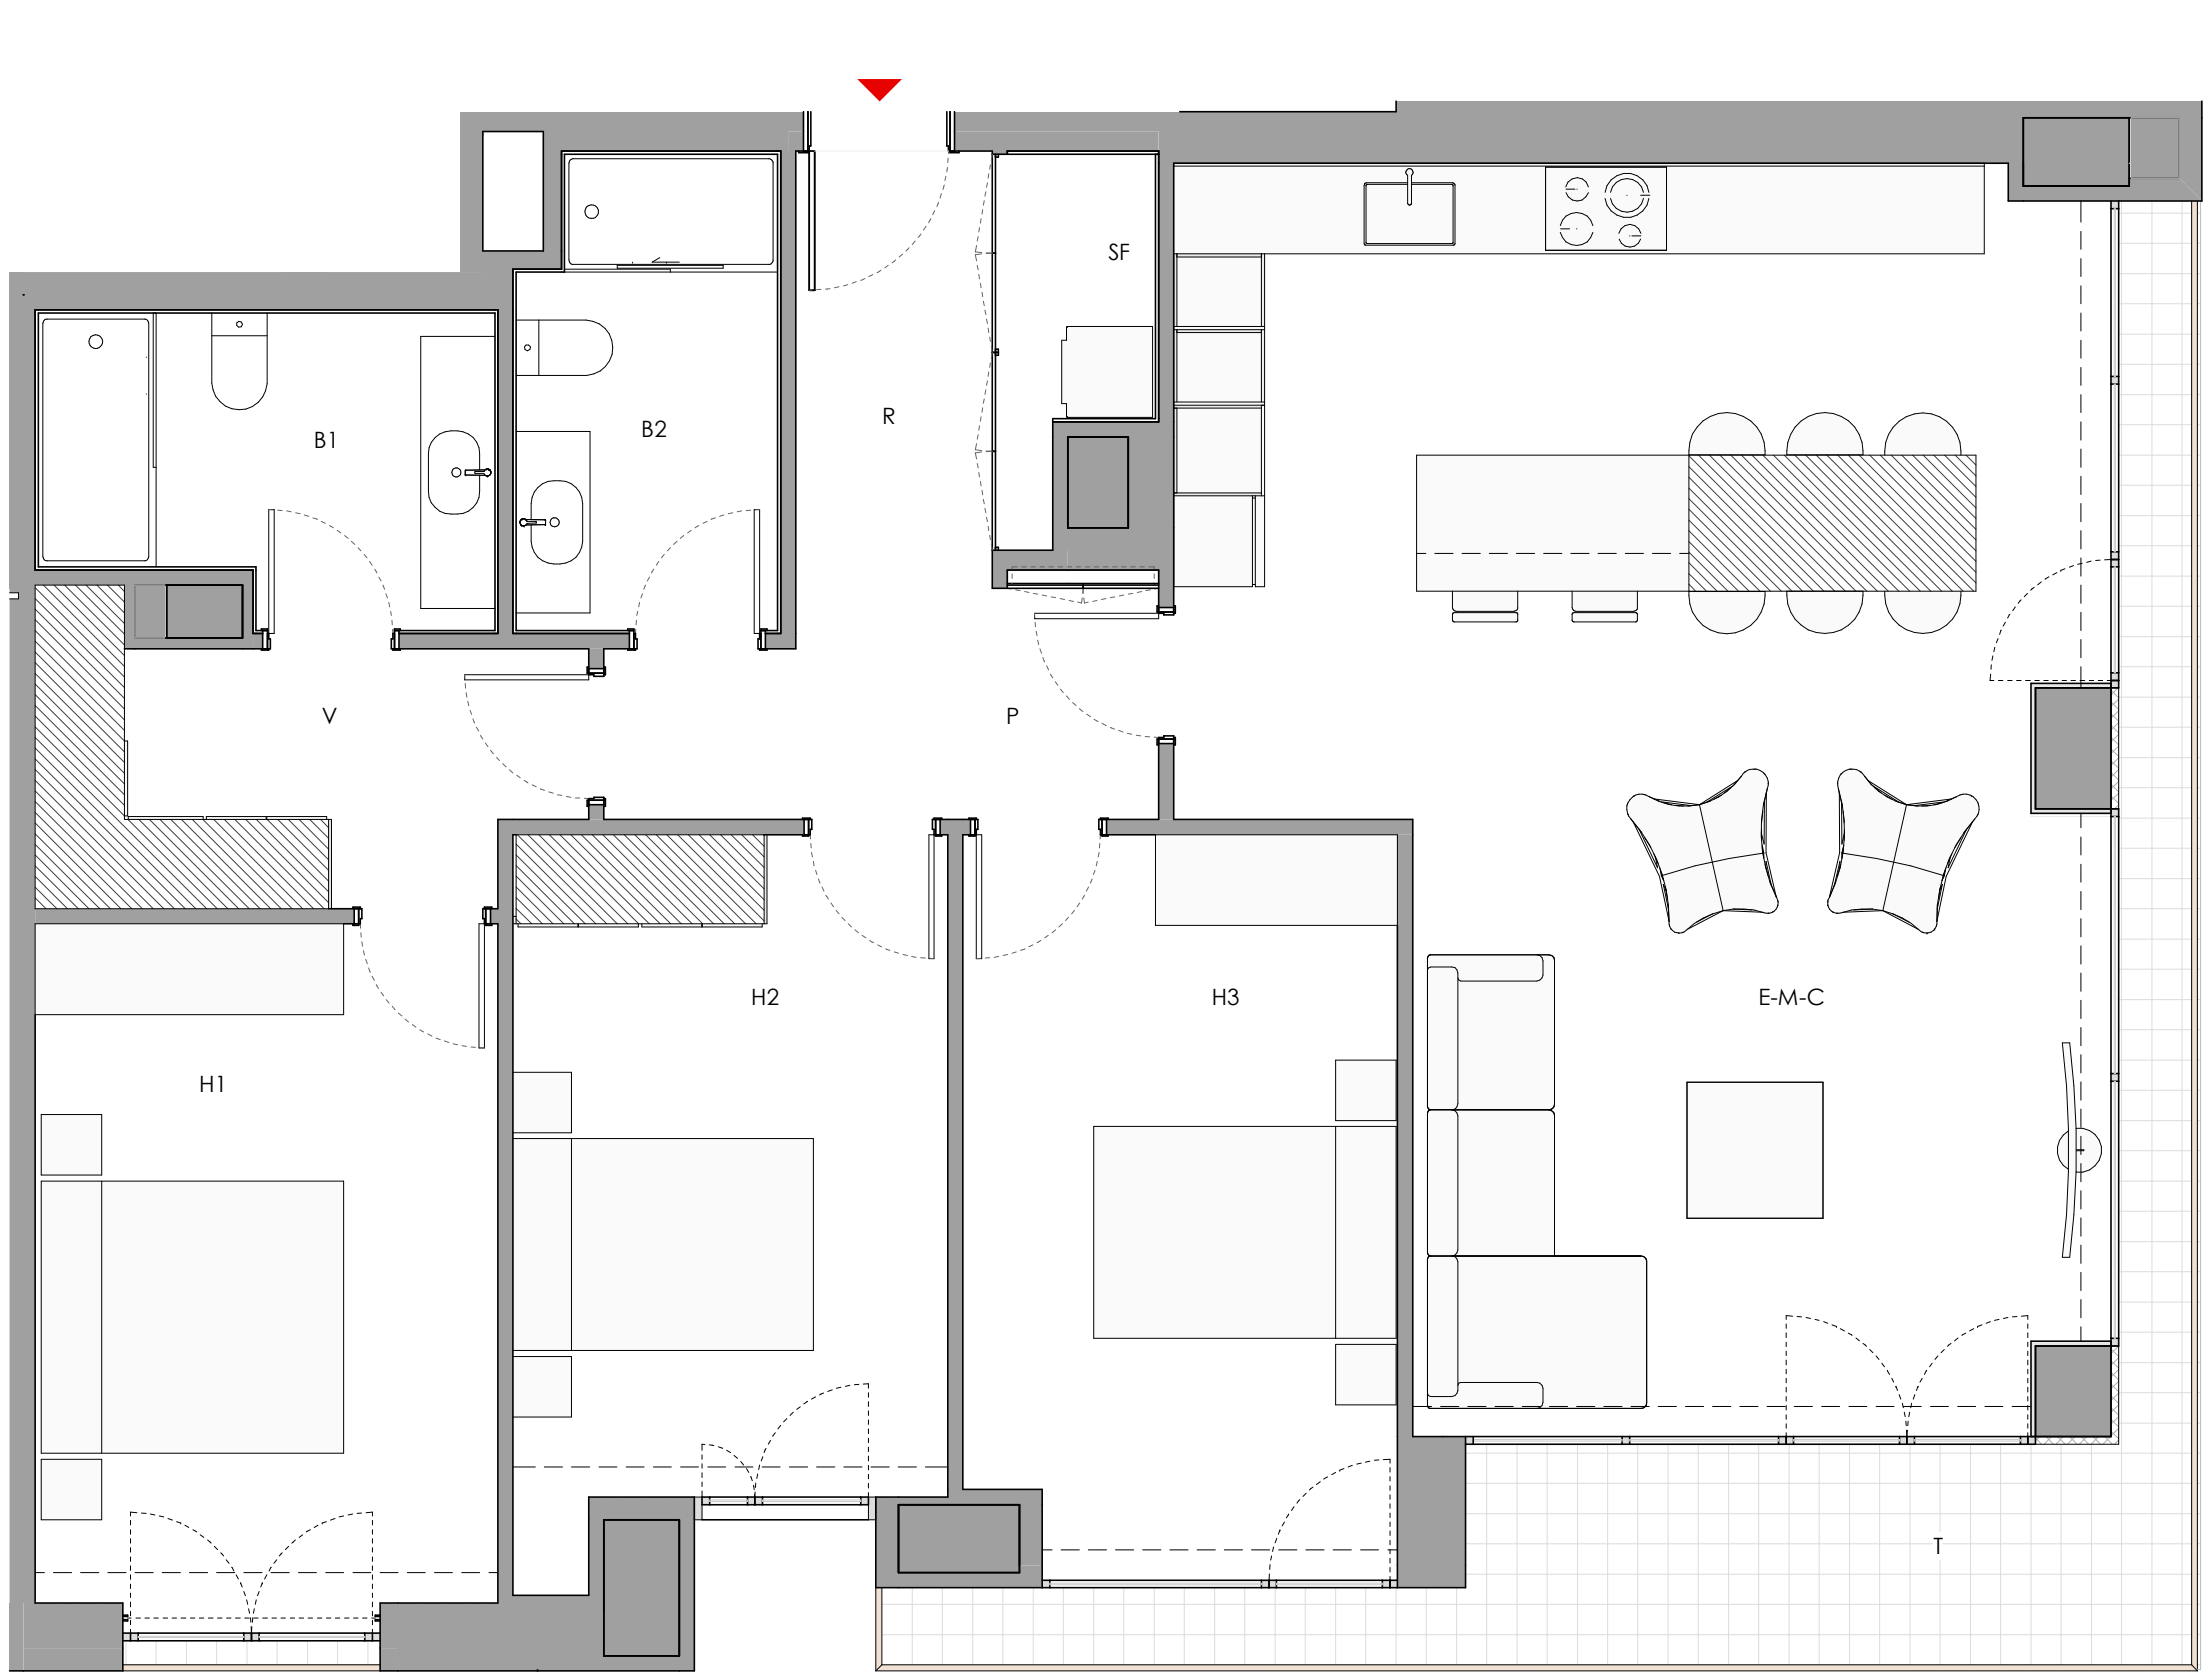

15è 2a

|                           |                     |           |
|---------------------------|---------------------|-----------|
| E-M-C                     | Sala-Menjador-Cuina | 44,89 m²  |
| H1                        | Habitació 1         | 13,74 m²  |
| H2                        | Habitació 2         | 12,92 m²  |
| H3                        | Habitació 3         | 13,86 m²  |
| V                         | Vestidor            | 6,19 m²   |
| B1                        | Bany 1              | 5,74 m²   |
| B2                        | Bany 2              | 5,20 m²   |
| SF                        | Safareig            | 2,13 m²   |
| R                         | Rebedor             | 3,76 m²   |
| P                         | Pas                 | 5,11 m²   |
| SUPERFÍCIE ÚTIL HABITATGE |                     | 113,54 m² |

SUP. CONSTRUÏDA EXTERIOR 8,95 m²

SUP. CONSTRUÏDA HABITATGE 134,71 m²  
(no inclou terrasses)

 MOBILIARI INCLÒS EN PROJECTE



\* Les superfícies útils es poden veure lleugerament modificades durant el desenvolupament del projecte executiu amb les definicions dels tamanyes de pilars i patis d'instal·lacions.