
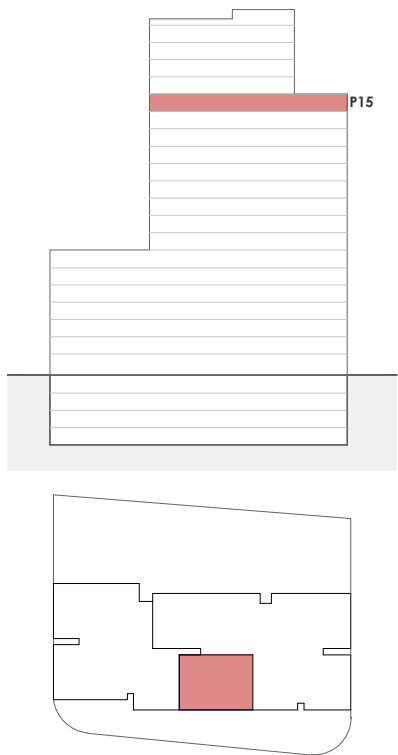


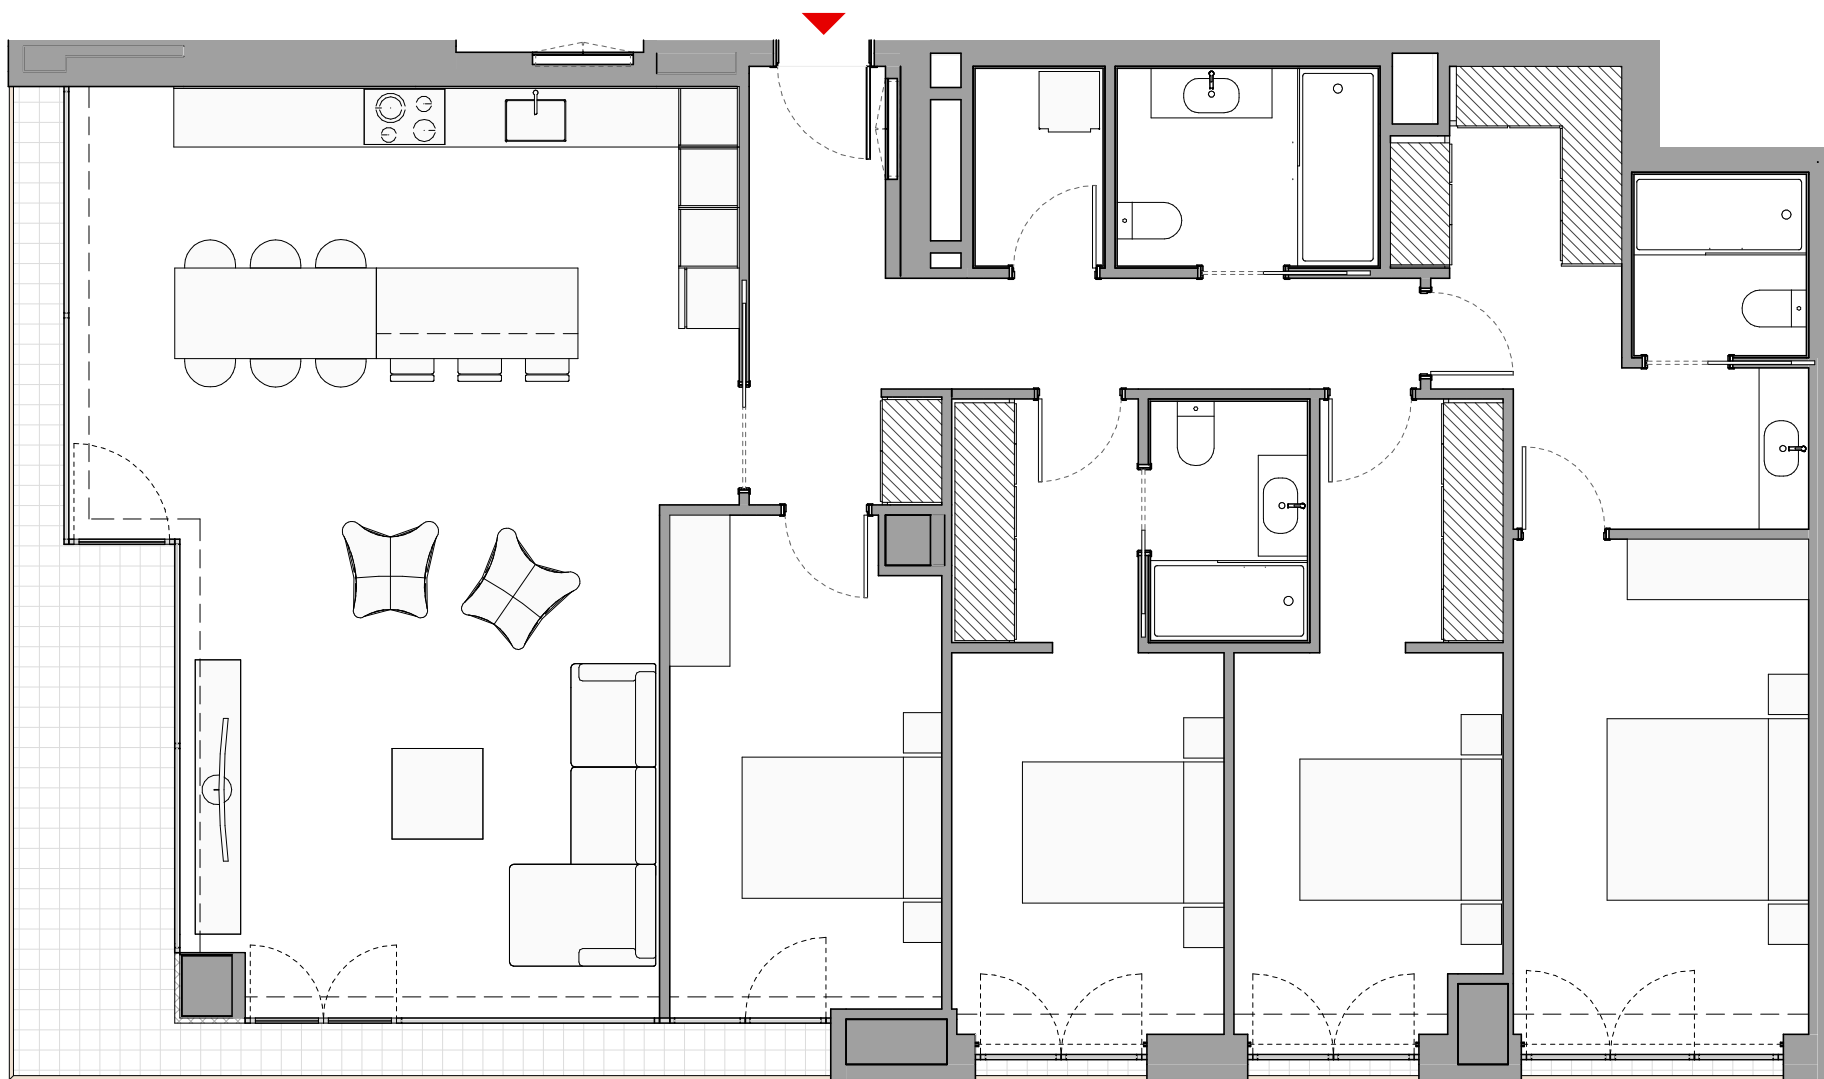

15è 3a

E-M-C	Sala-Menjador-Cuina	51,80 m ²
H1	Habitació 1	14,39 m ²
H2	Habitació 2	14,26 m ²
H3	Habitació 3	14,76 m ²
H4	Habitació 4	13,00 m ²
V	Vestidor	7,94 m ²
B1	Bany 1	6,27 m ²
B2	Bany 2	3,71 m ²
B3	Bany 3	5,08 m ²
SF	Safareig	2,49 m ²
R	Rebedor	2,84 m ²
P	Pas	9,47 m ²
SUPERFÍCIE ÚTIL HABITATGE		146,01 m ²

SUP. CONSTRUÏDA EXTERIOR 9,73 m²

SUP. CONSTRUÏDA HABITATGE 172,11 m²
(no inclou terrasses)

 MOBILIARI INCLÒS EN PROJECTE



* Les superfícies útils es poden veure lleugerament modificades durant el desenvolupament del projecte executiu amb les definicions dels tamanyes de pilars i patis d'instal.lacions.