



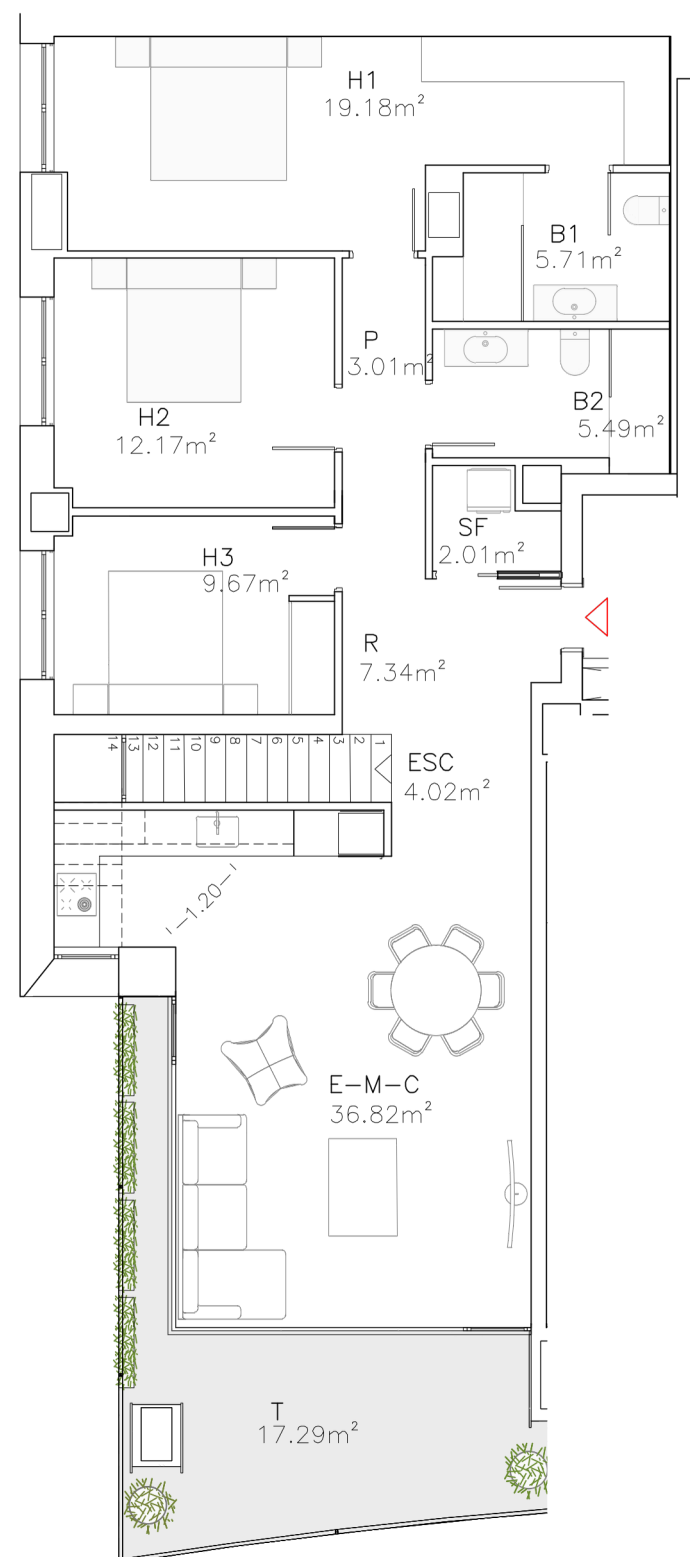

	SUP. CONSTRUIDA	SUP. ÚTIL INTERIOR	SUP. ÚTIL TERRASSA
porta 1	129,00 m ²	105,42 m ²	125,46 m ²

*Nota: La informació gràfica continguda en aquest suport és orientativa, elaborada a partir del projecte bàsic de l'edifici, i podrà ser modificada per la empresa promotora durant la execució de les obres per causes de caràcter tècnic, jurídic i comercial. Les superfícies es poden veure lleugerament modificades durant el desenvolupament del projecte executiu amb les definicions dels tamanyes de pilars i patis instal·lacions.

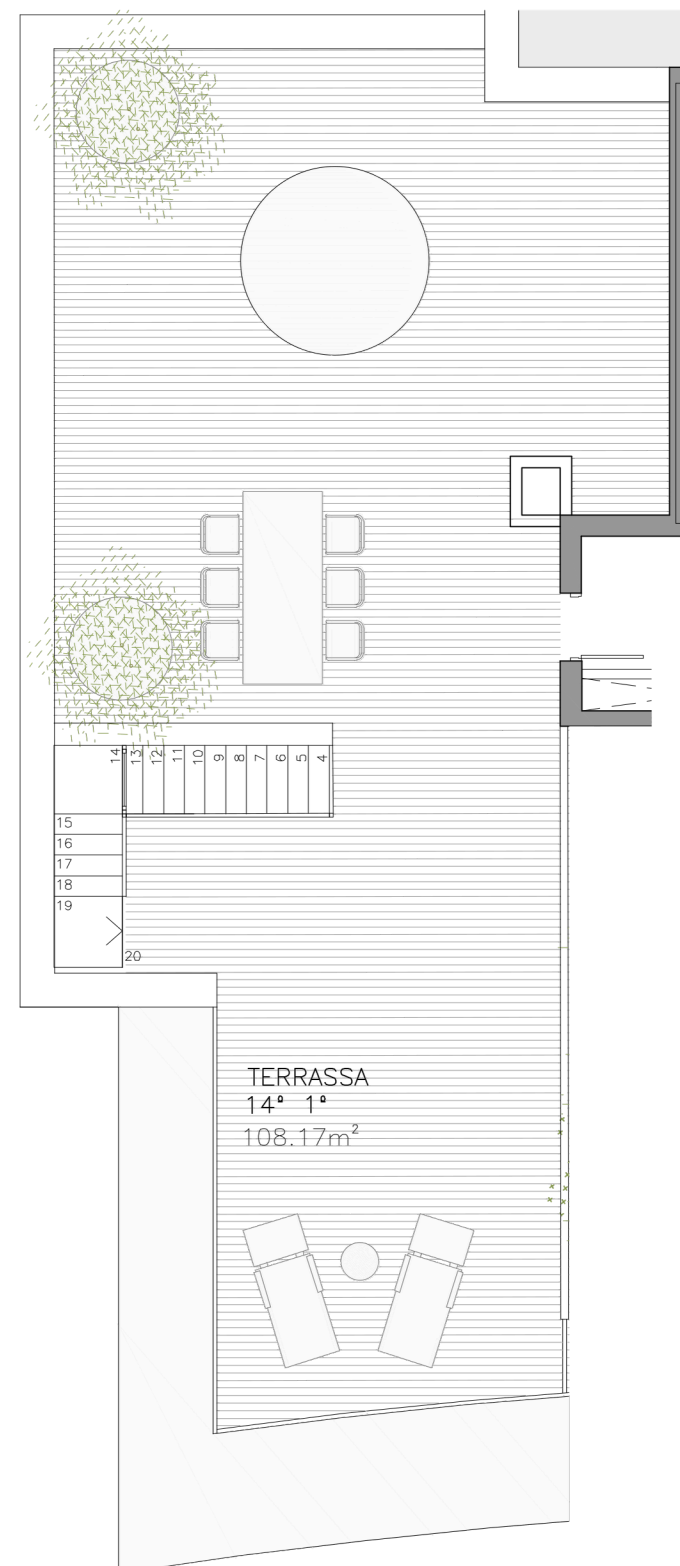