




PLANTA SOTERRANI

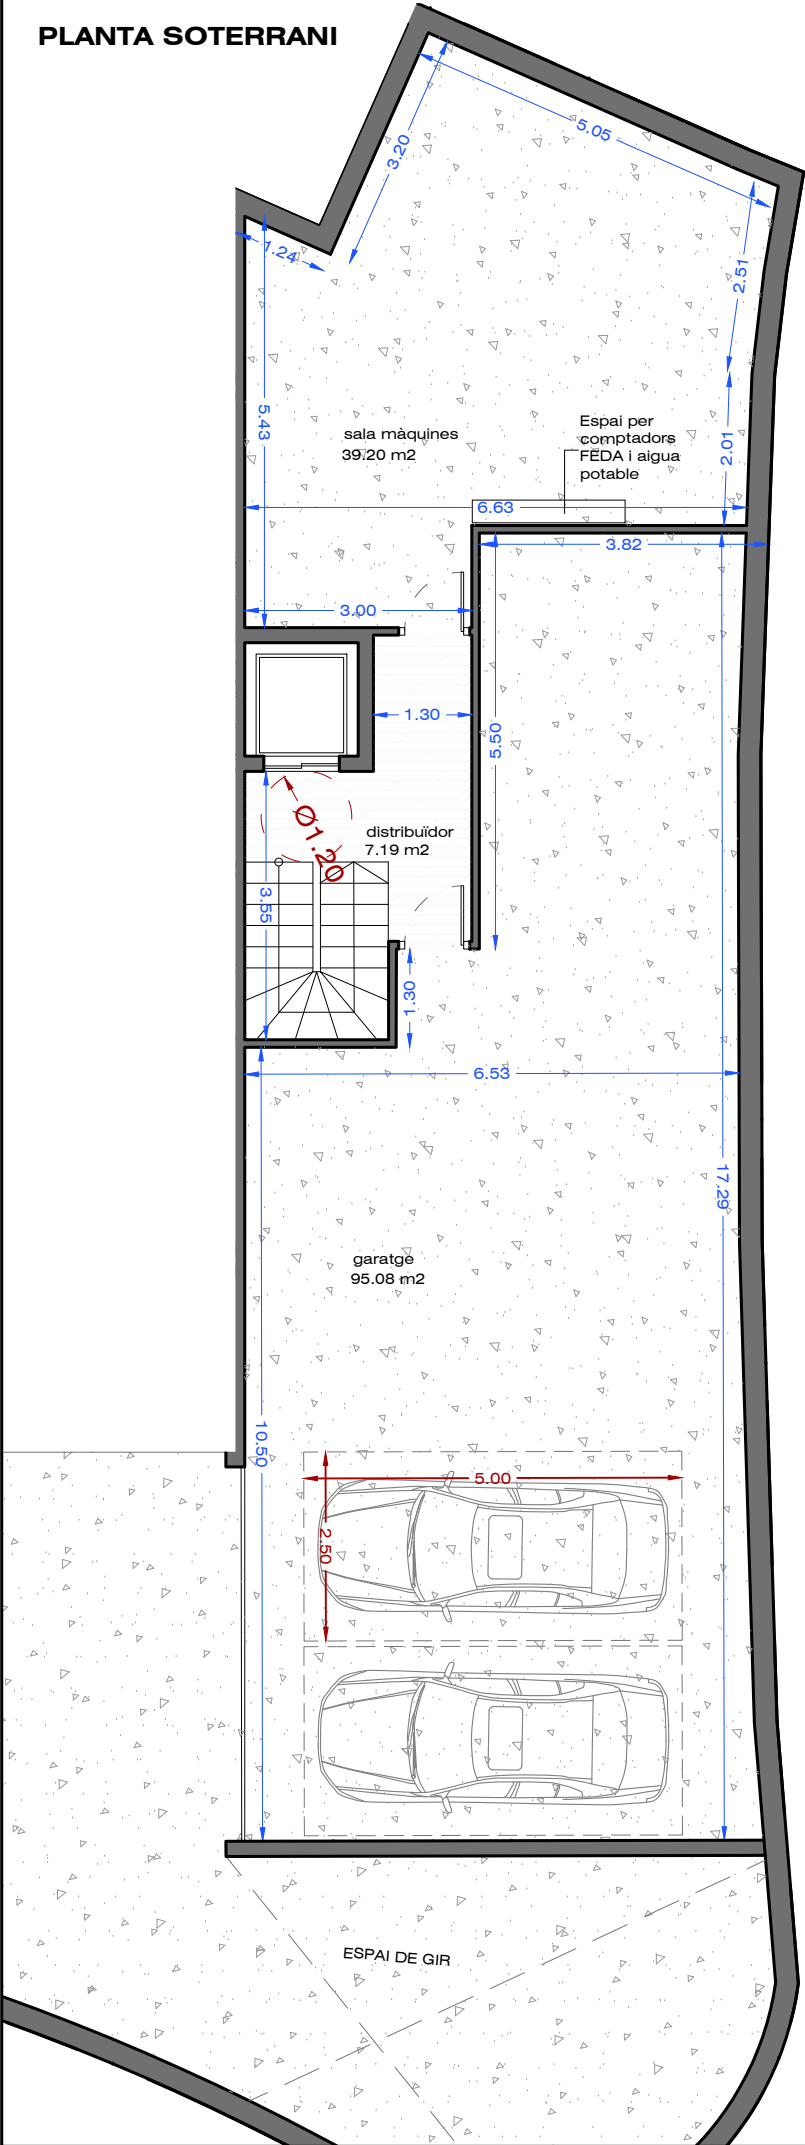

PLANTA BAIXA

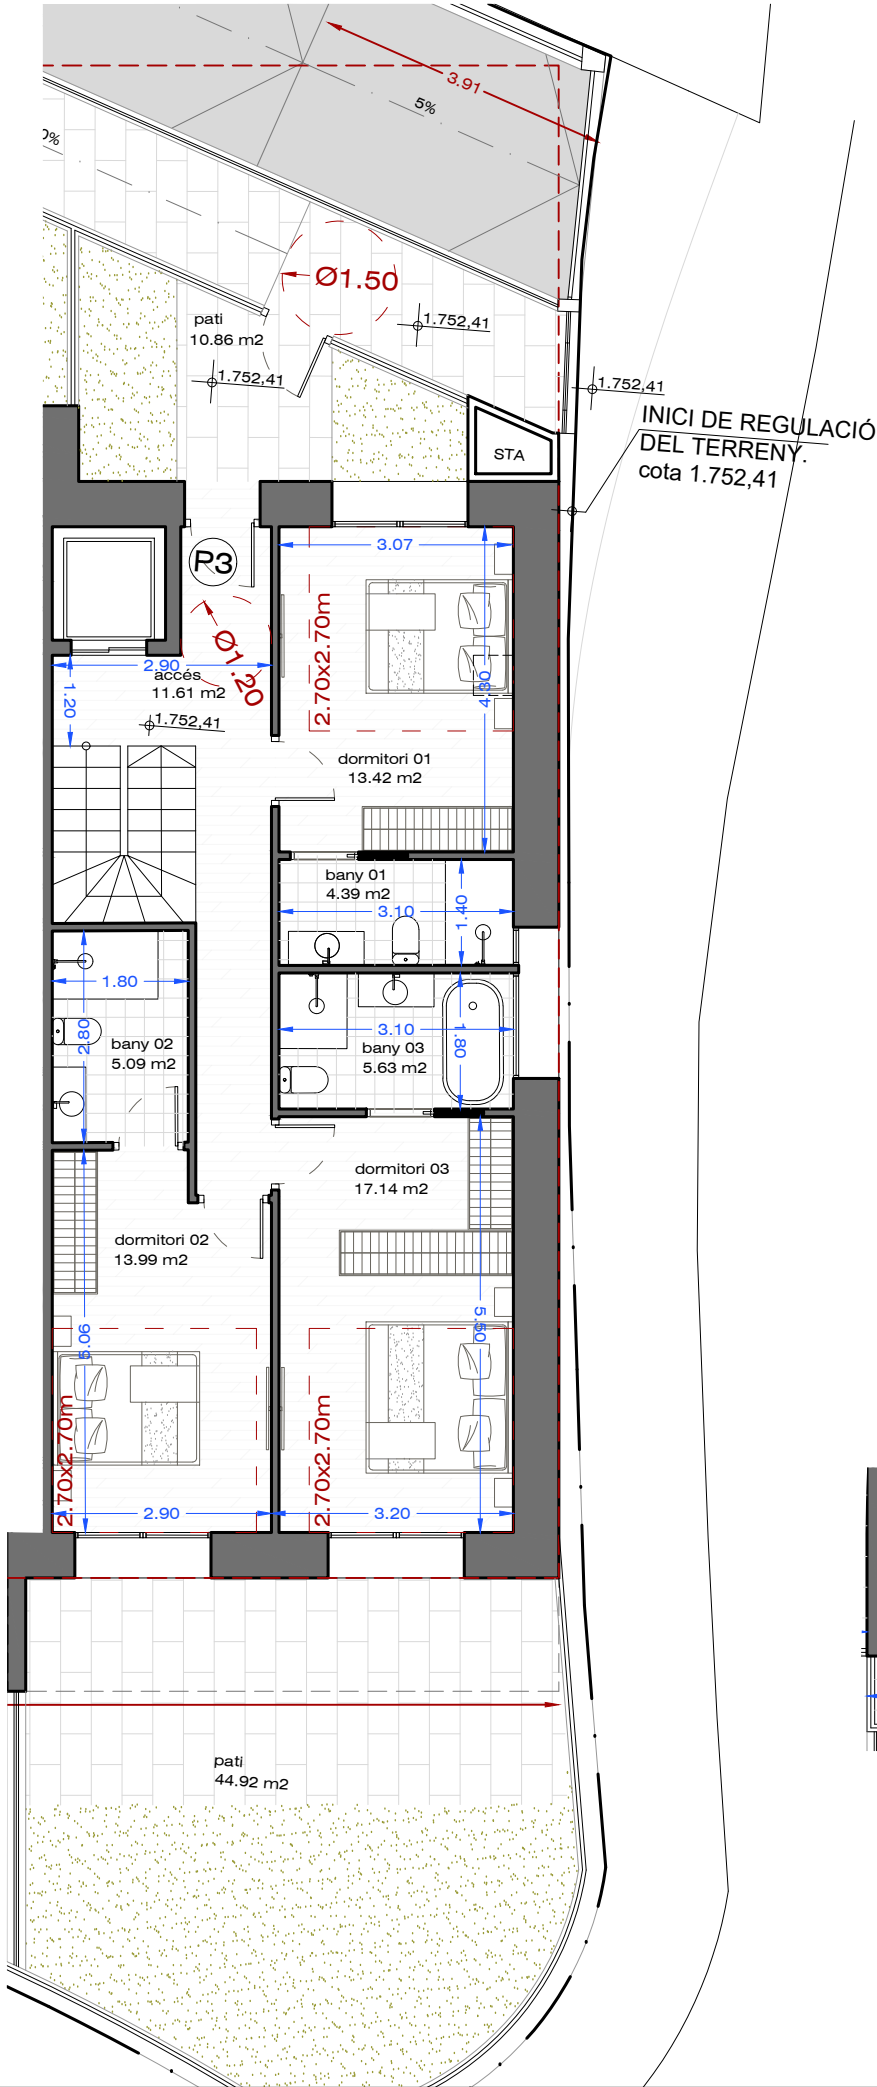

PLANTA PRIMERA

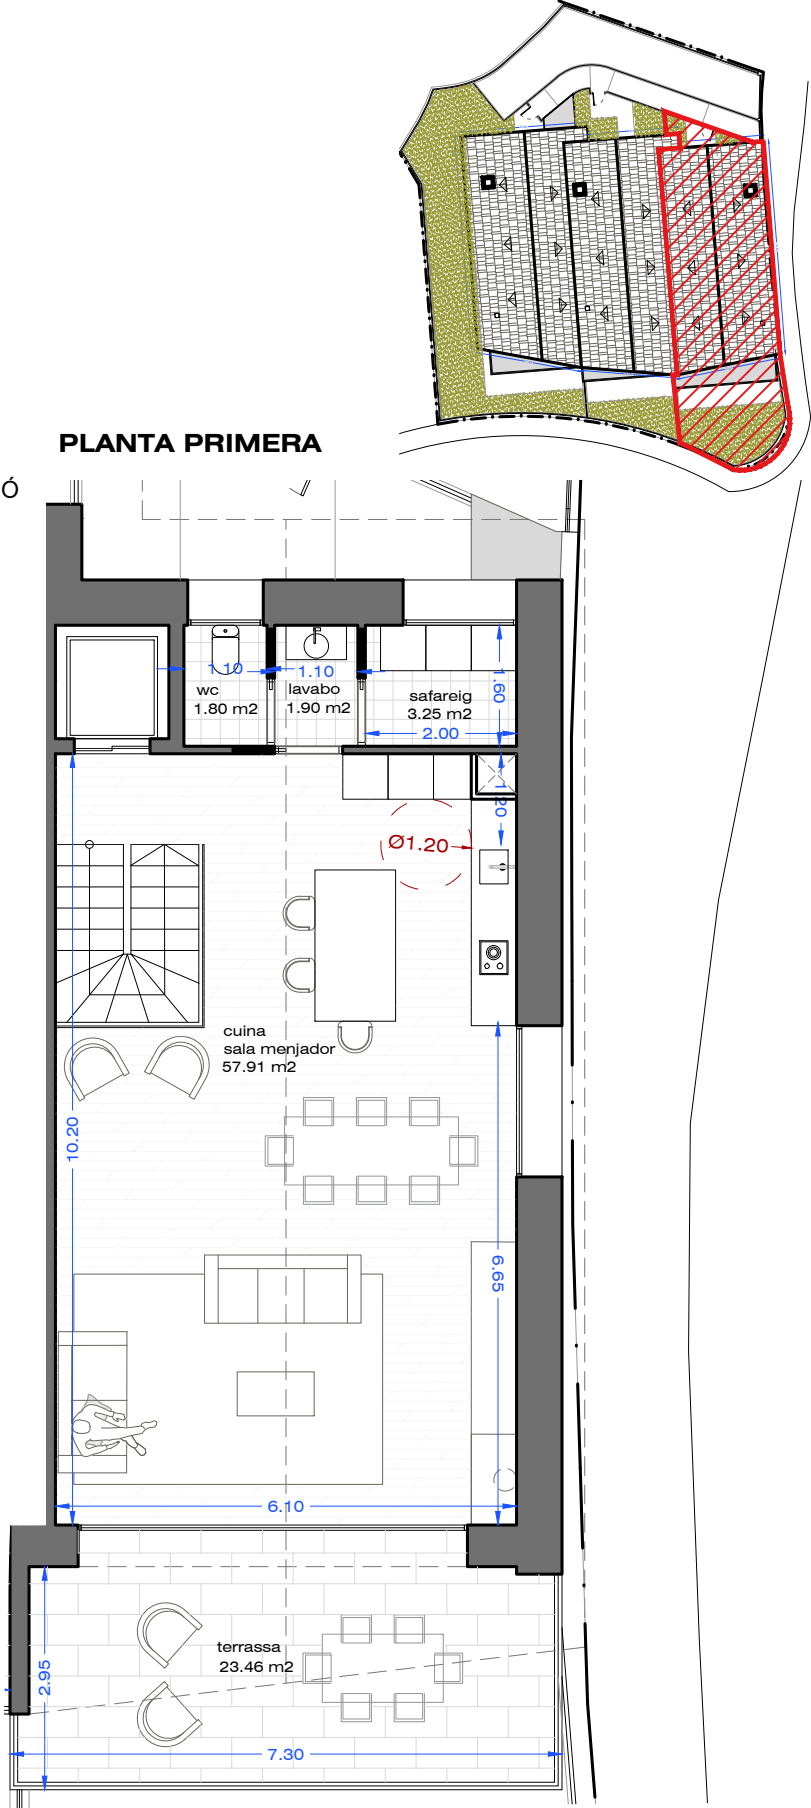

RESUM SUPERFÍCIES HABITATGE 3

Sup. Construïda Planta Soterrani:	164,35m ²
Sup. Construïda Planta Baixa:	99,91m ²
Sup. Construïda Planta Primera:	90,02m ²
TOTAL Sup. Construïda:	354,28m²
Sup. Patis Planta Baixa :	57,37m ²
Sup. Terrassa Planta Primera :	23,46m ²