

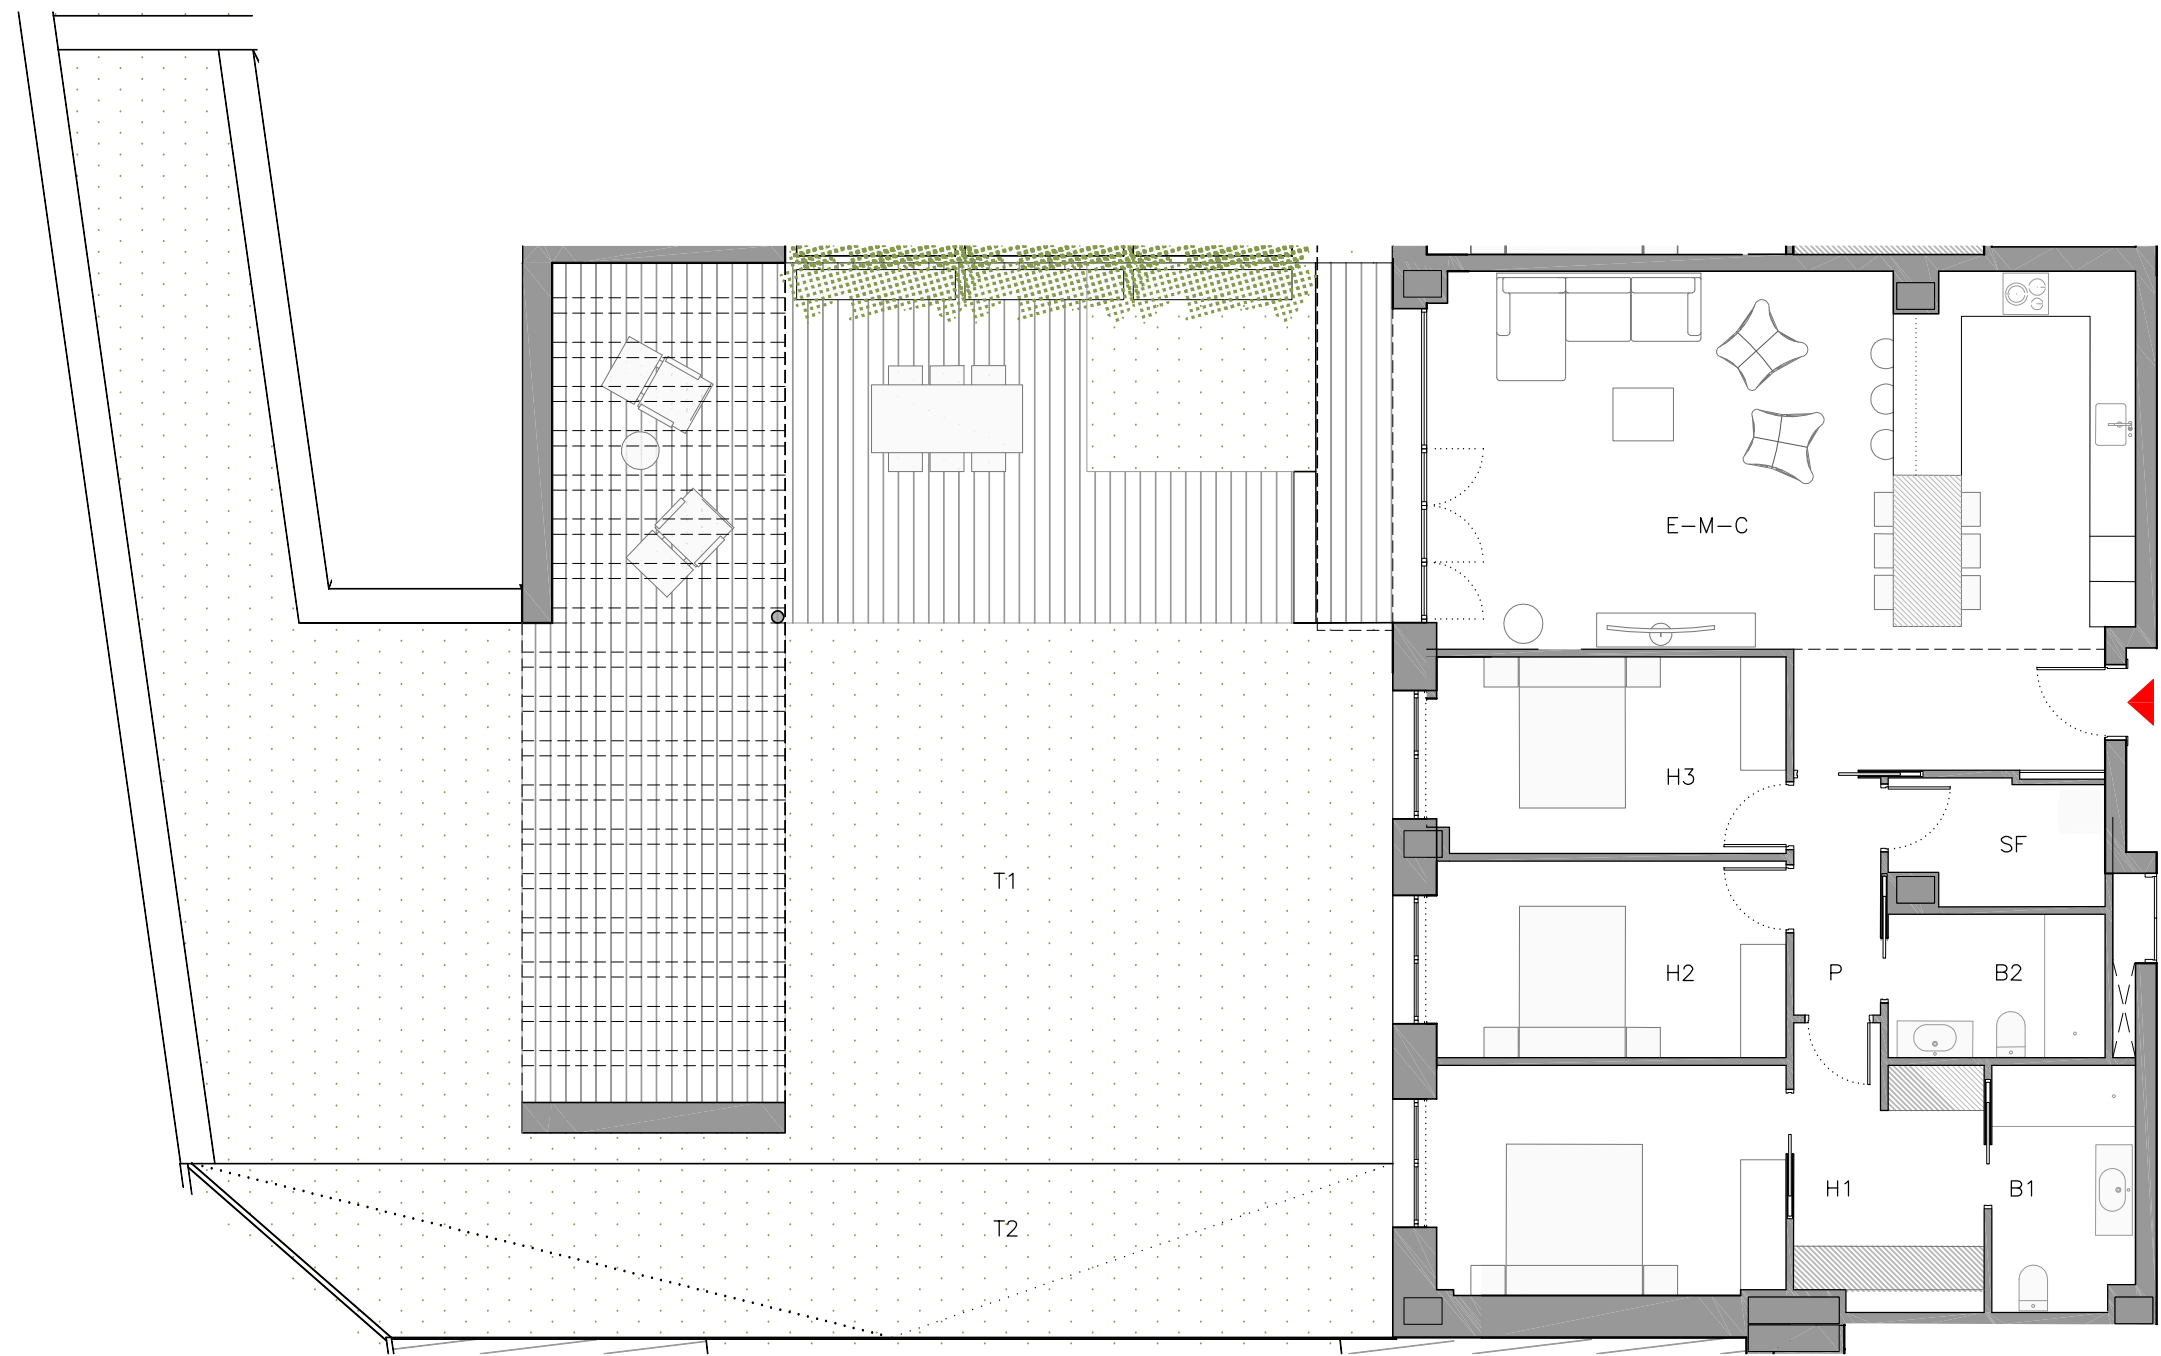


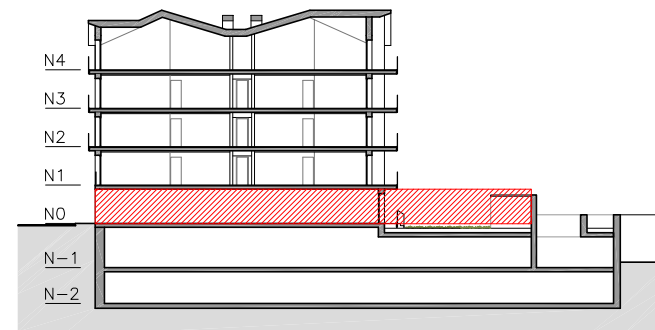

 Mobiliari inclòs en projecte.

 PROJECTE D'HABITATGES ELS REFUGIS CANILLO. ANDORRA

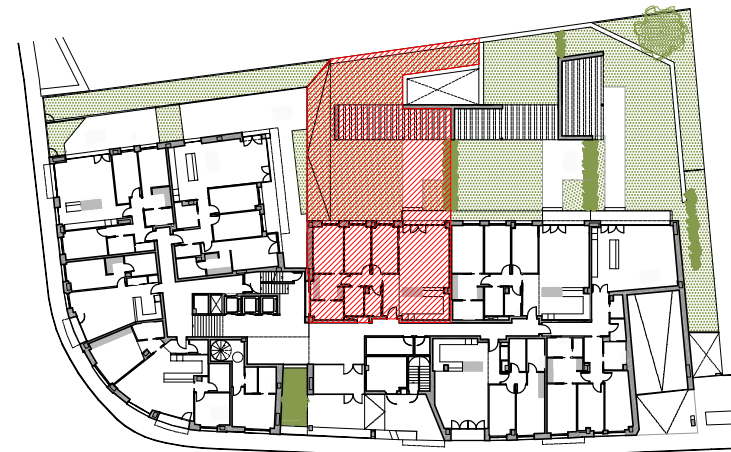

NIVELL 0 - PORTA PRIMERA

E-M-C	Sala-Menjador-Cuina	52,9 m ²
H1	Habitació 1	23,1 m ²
H2	Habitació 2	12,3 m ²
H3	Habitació 3	12,2 m ²
B1	Bany 1	6,1 m ²
B2	Bany 2	5,4 m ²
SF	Safareig	4,6 m ²
P	Pas	3,6 m ²


SUPERFÍCIE ÚTIL HABITATGE 120,2 m²

T1 Terrassa - Jardí 182,6 m²

T2 Talús enjardinat 33,5 m²

TOTAL SUPERFÍCIE ÚTIL HABITATGE 336,3 m²

SUPERFÍCIE CONSTRUÏDA INTERIOR 138,8 m²
(no inclou terrasses)

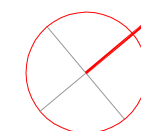

* Les superfícies útils es poden veure lleugerament modificades durant el desenvolupament del projecte executiu amb les definicions dels tamanyes de pilars i patis instal·lacions.

HABITATGE NIVELL 0 - 1a

0 1 2 1:100 Din A3