
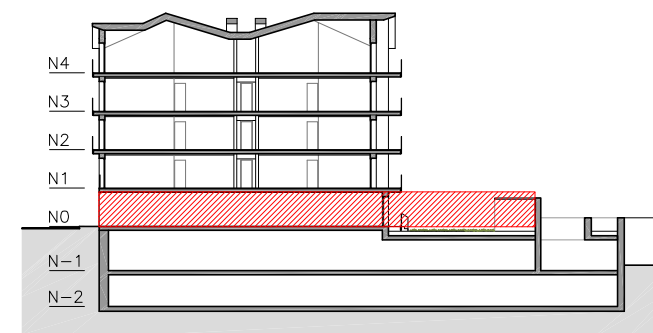


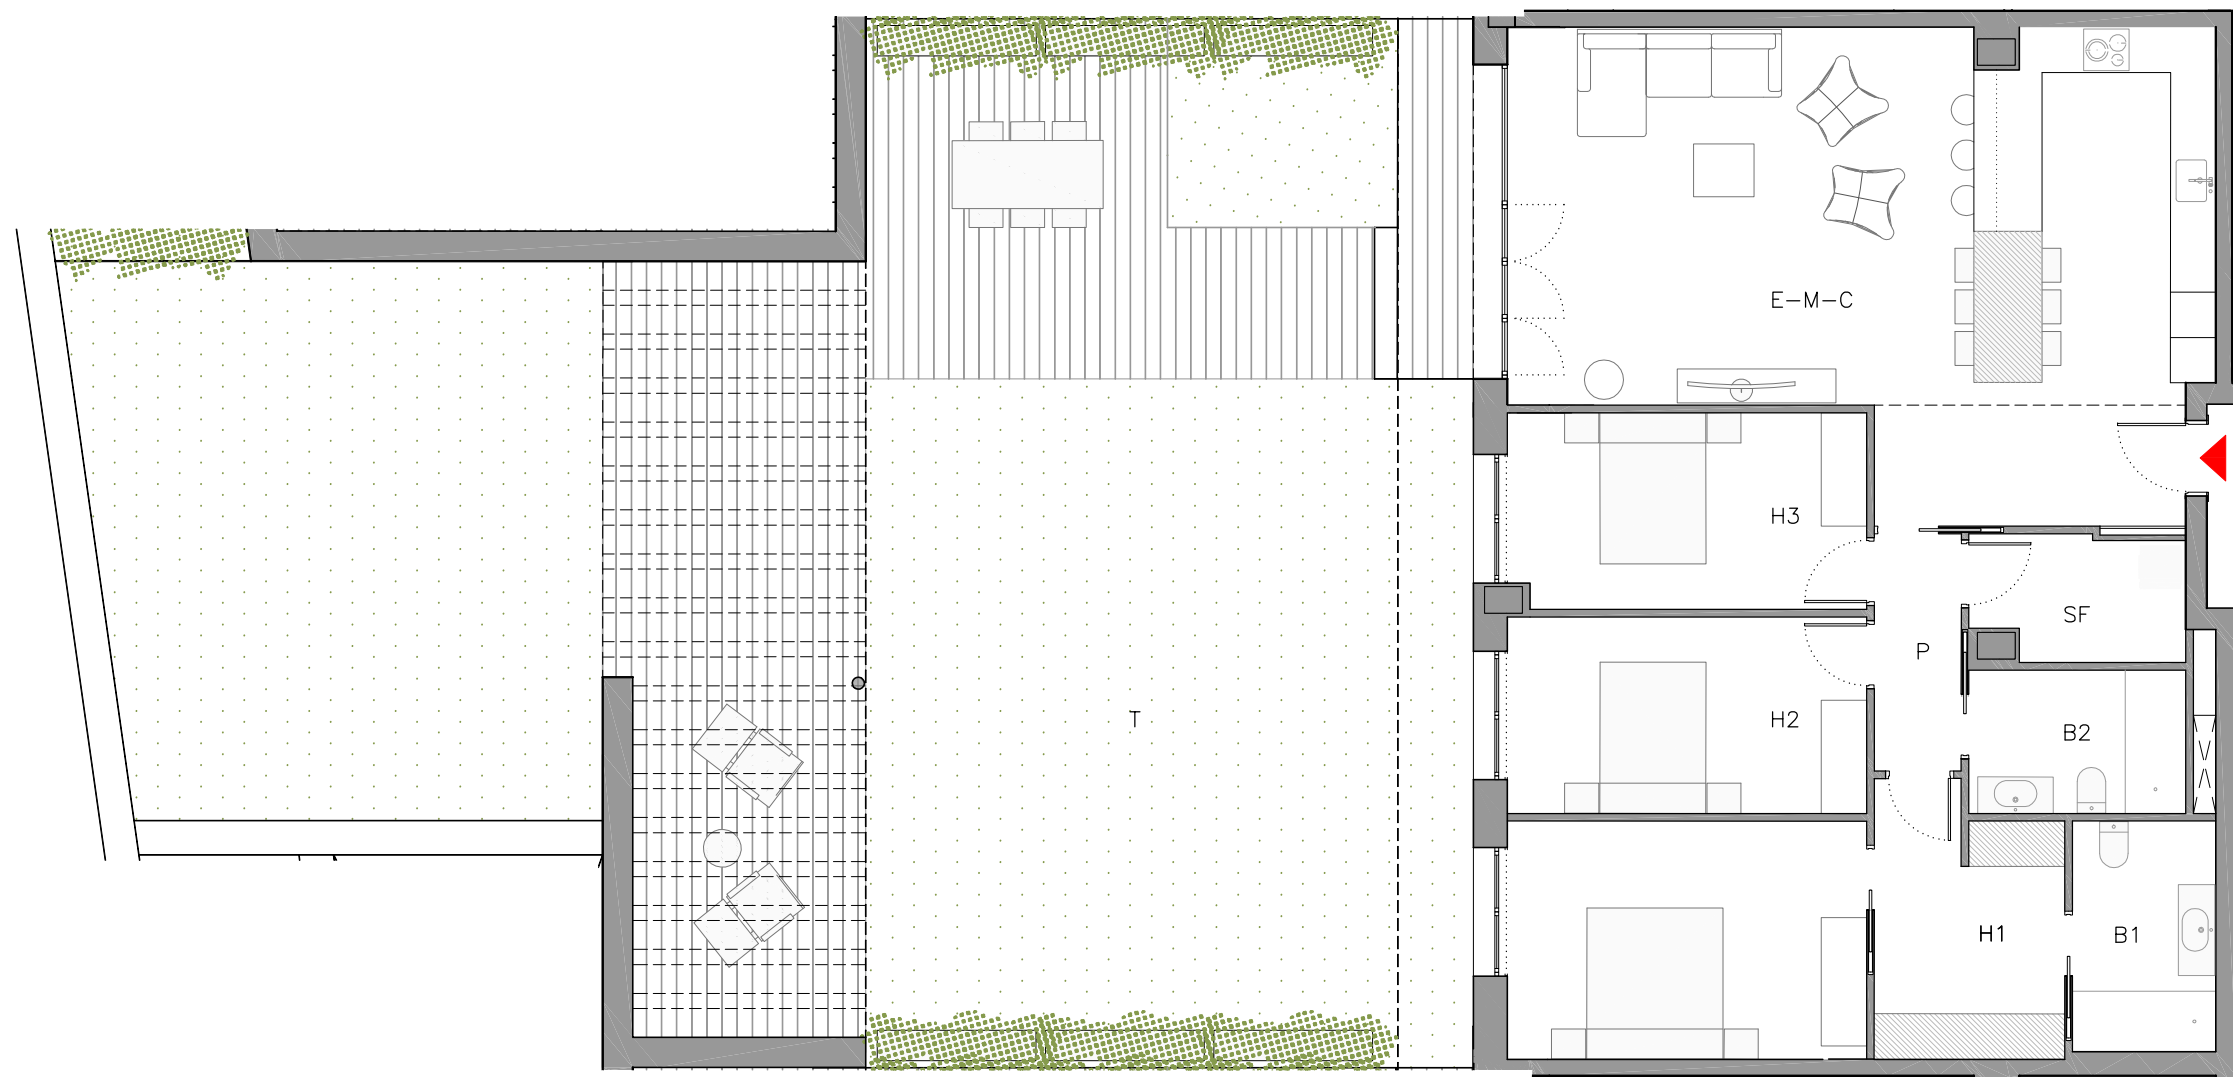


NIVELL 0 - PORTA SEGONA

E-M-C	Sala-Menjador-Cuina	53,0 m ²
H1	Habitació 1	23,6 m ²
H2	Habitació 2	12,3 m ²
H3	Habitació 3	12,2 m ²
B1	Bany 1	5,8 m ²
B2	Bany 2	5,4 m ²
SF	Safareig	4,6 m ²
P	Pas	3,6 m ²

SUPERFÍCIE ÚTIL HABITATGE		120,5 m ²
T	Terrassa - Jardí	194,9 m ²
TOTAL SUPERFÍCIE ÚTIL HABITATGE		315,4 m ²

SUPERFÍCIE CONSTRUÏDA INTERIOR		136,8 m ²
(no inclou terrasses)		

 Mobiliari inclòs en projecte.

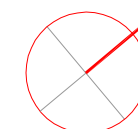

* Les superfícies útils es poden veure lleugerament modificades durant el desenvolupament del projecte executiu amb les definicions dels tamanyes de pilars i patis instal·lacions.