



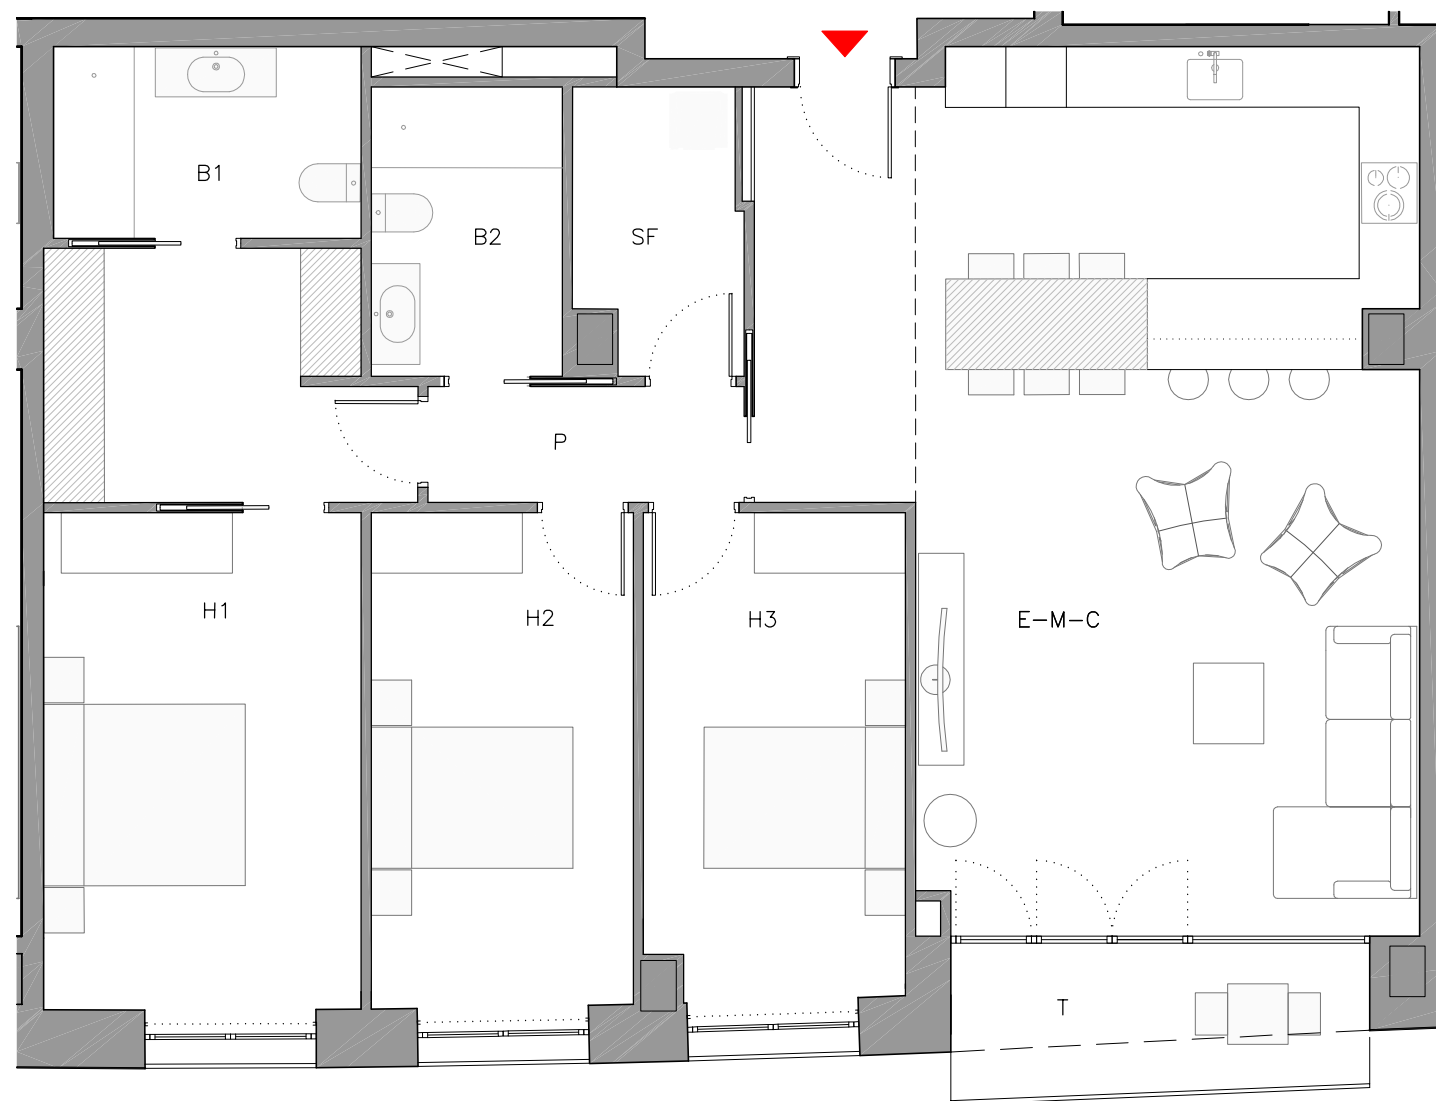

 Mobiliari inclòs en projecte.

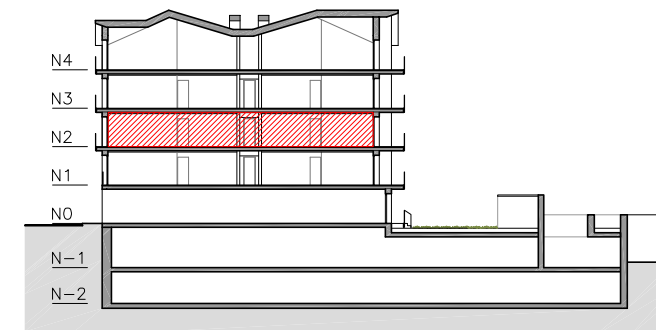

NIVELL 2 - PORTA QUARTA


E-M-C	Sala-Menjador-Cuina	50,1 m ²
H1	Habitació 1	24,5 m ²
H2	Habitació 2	13,1 m ²
H3	Habitació 3	12,6 m ²
B1	Bany 1	5,8 m ²
B2	Bany 2	5,4 m ²
SF	Safareig	4,6 m ²
P	Pas	3,6 m ²

SUPERFÍCIE ÚTIL HABITATGE 119,7 m²

T Terrassa 6,1 m²

TOTAL SUPERFÍCIE ÚTIL HABITATGE 125,8 m²

SUPERFÍCIE CONSTRUÏDA INTERIOR 137,0 m²
(no inclou terrasses)

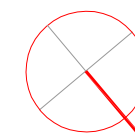

* Les superfícies útils es poden veure lleugerament modificades durant el desenvolupament del projecte executiu amb les definicions dels tamanyes de pilars i patis instal·lacions.